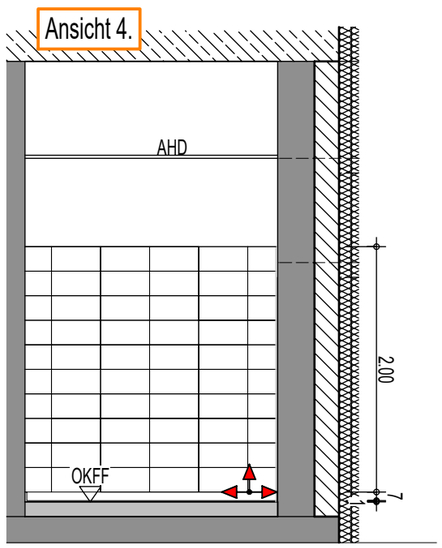

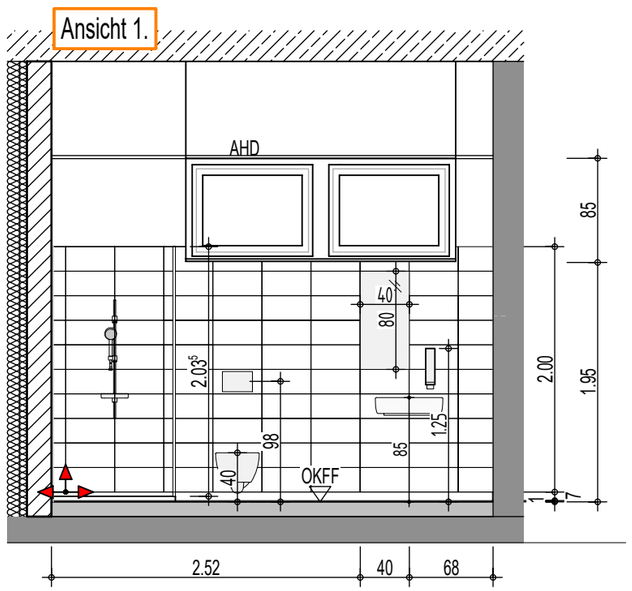

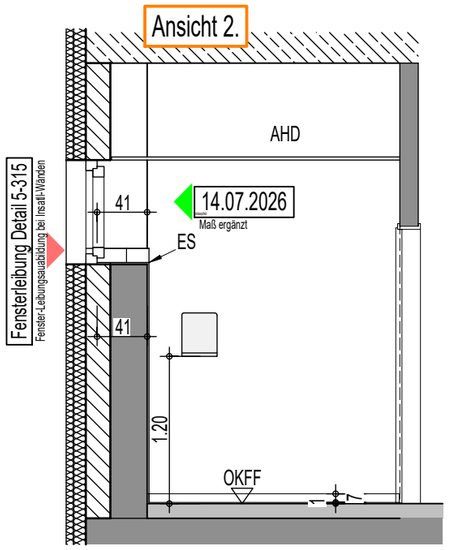

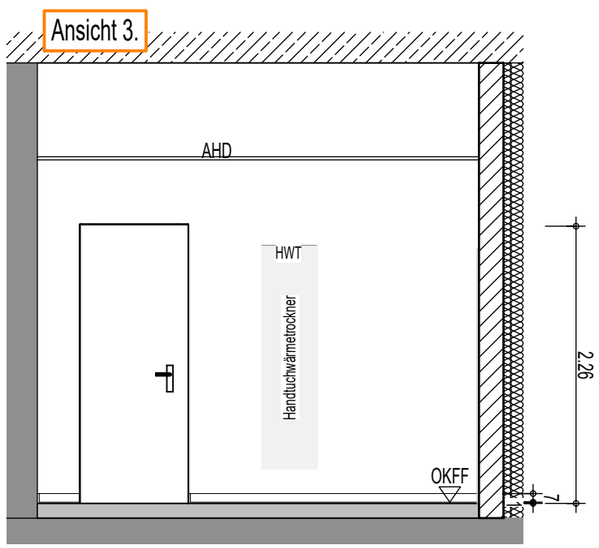

ES	Eckschiene/Abschlußprofil
Fe	Fußbodeneinlauf
HKV	Heizkreisverteiler
Hsp	Papierhandtuchspender
Lüs	Lüftungsstein
Rev	Reviklappe
Ssp	Seifenspender
Tsp	Toilettenpapierspender
ZS	Zapfstelle

Wandbezeichnung

Verlegeanfangspunkt auf RB vermaßt

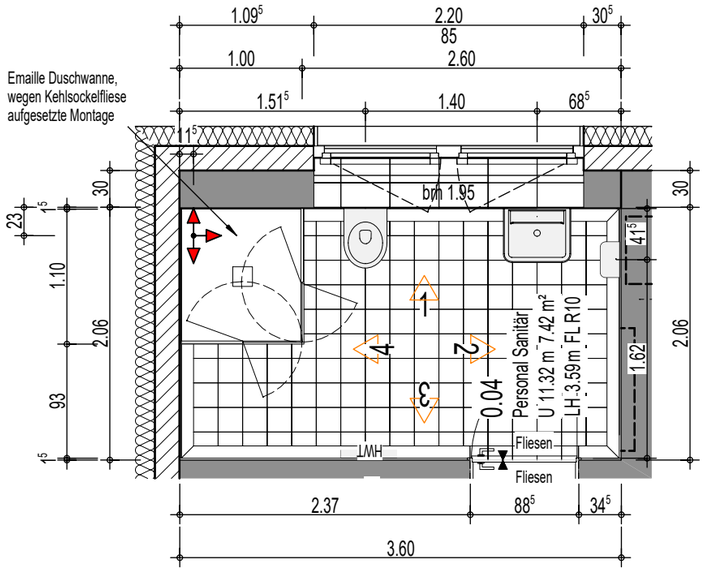

Systemschnitt:
Eckausbildung Ablage

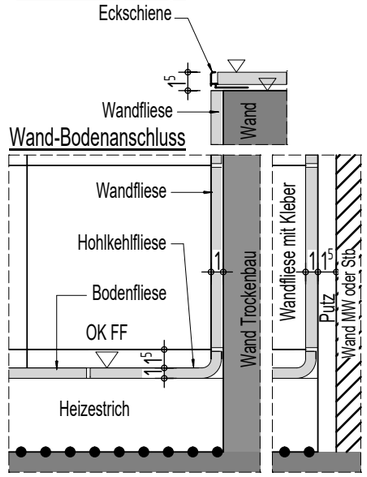

Wandfliesen	40/20
auf Ablage Wandfliesen	
Bodenfliesen	20/20
Sockelfliesen	40/7
Hohlkehlfliesen	15-20/10
gem. Ausschreibung	

Alle Maße sind vor Baubeginn zu prüfen !!

intern projektnr.:	plannr.:	gez.:
2023-017	5336	lr

index	datum	gez	änderungsvermerk: index-notiz
a	16.07.2026	cr	Maß ergänzt

bezugshöhe ±0.00 = 39.93 DHHN 2016

bauvorhaben: GK GOS E - Erweiterung
Grund- und Gesamtschule Schenkenland
Berliner Straße 75
15746 Groß Köris

plan: Ausführungsplanung
Fliesen EG - 0.04 Personal Sanitär

erstellt: 28.05.2026

maßstab: 1:50

bauherrschaft: Amt Schenkenländ. f. d. Gem. Groß Köris
Markt 9
15755 Teupitz

architektur: [redacted]

blattnummer: 5-336

index: a

H/B = 297 / 420 (0.12m²)

Z.vom 16.07.2026