


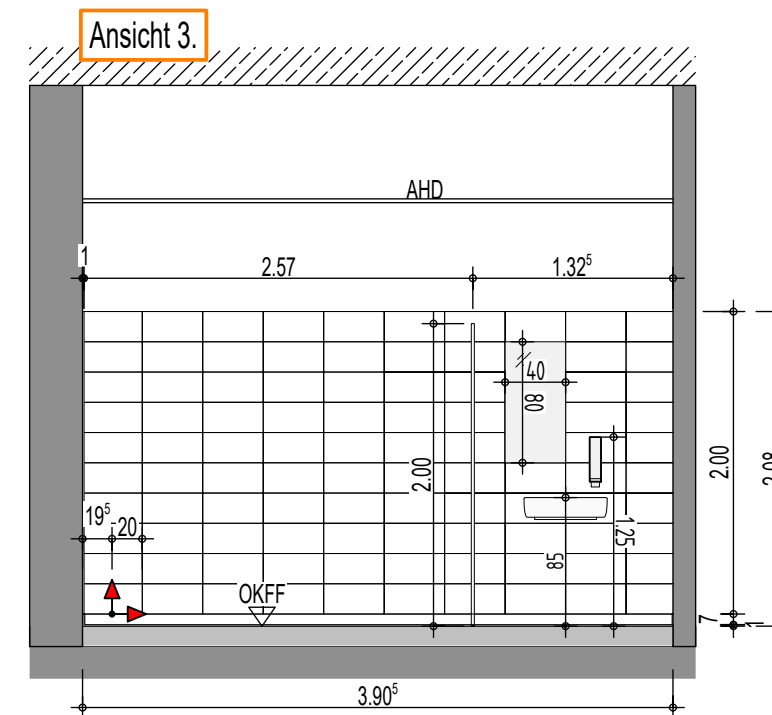
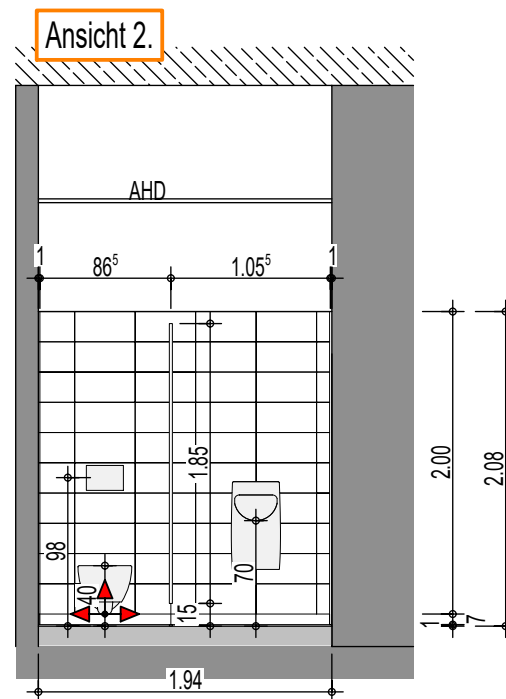
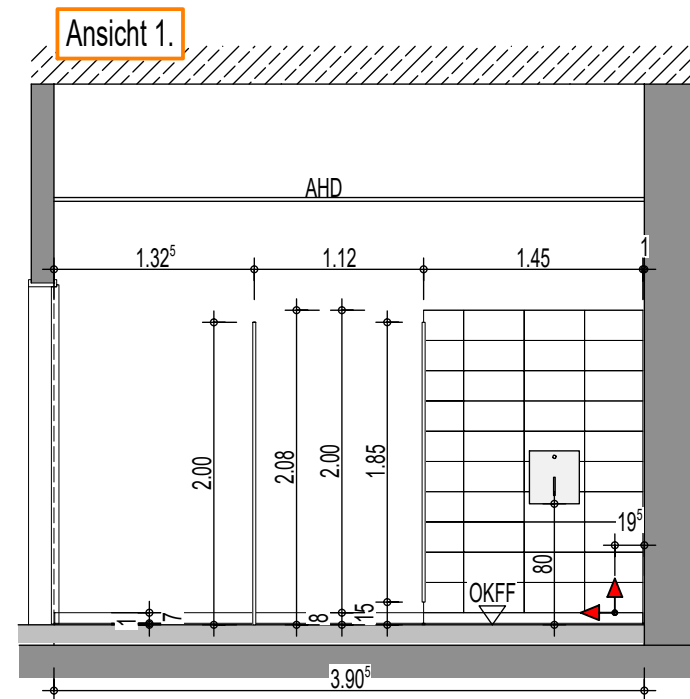
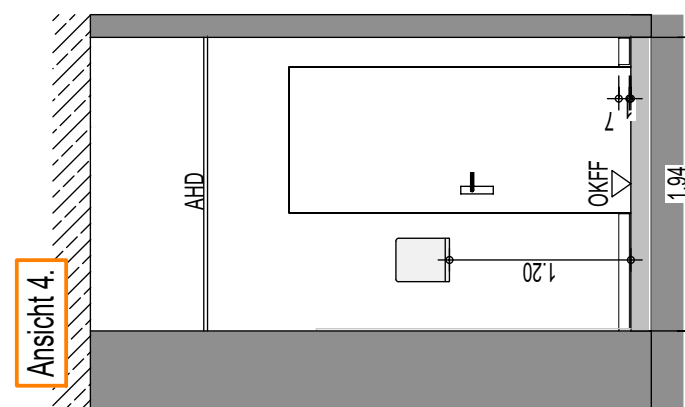


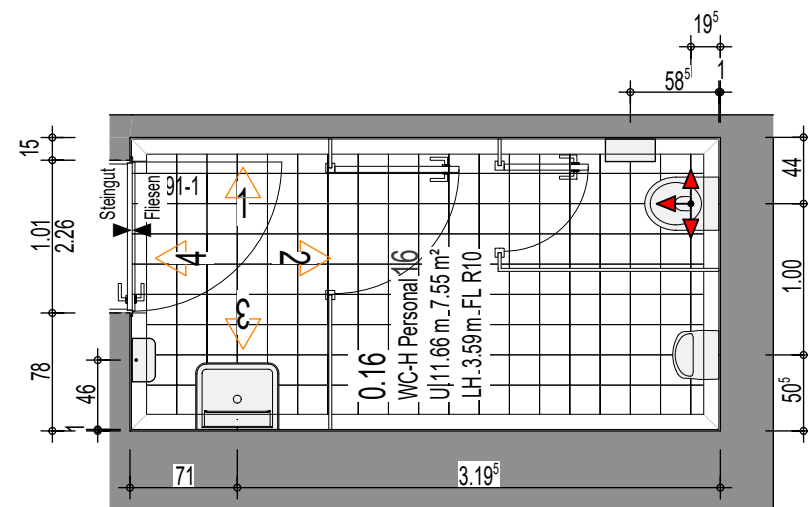

- | | |
|-----|---------------------------|
| ES | Eckschiene/Abschlußprofil |
| Fe | Fußbodeneinlauf |
| HKV | Heizkreisverteiler |
| Hsp | Papierhandtuchspender |
| Lüs | Lüftungsstein |
| Rev | Reviklappe |
| Ssp | Seifenspende |
| Tsp | Toilettenpapierspender |
| ZS | Zapfstelle |

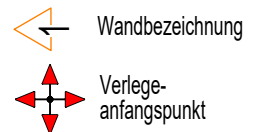

Systemschnitt: Wand-Bodenanschluss

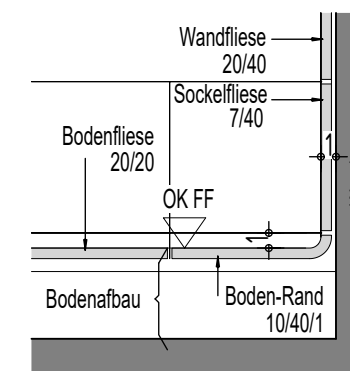

Wandfliesen	40/20
auf Ablage Wandfliesen	
Bodenfliesen	20/20
Sockelfliesen	40/7
Hohlkehlfliesten	15-20/10
gem. Ausschreibung	

Alle Maße sind vor Baubeginn zu prüfen !!

			intern projektnr.: plannr.: gez.: 2023-017 5340 lr
			bezugshöhe ± 0.00 = 39.93 DHHN 2016
bauvorhaben	GK GOS E - Erweiterung Grund- und Gesamtschule Schenkenland Berliner Straße 75 15746 Groß Körös	plan	Ausführungsplanung Fliesen EG - 0.16 WC-H Personal
			erstellt 28.05.2026
			maßstab 1:50
bauhererschaft	Amt Schenkenländ. f. d. Gem. Groß Körös Markt 9 15755 Teupitz	architektur	blattnummer 5-340
			index