




Ansicht 1.

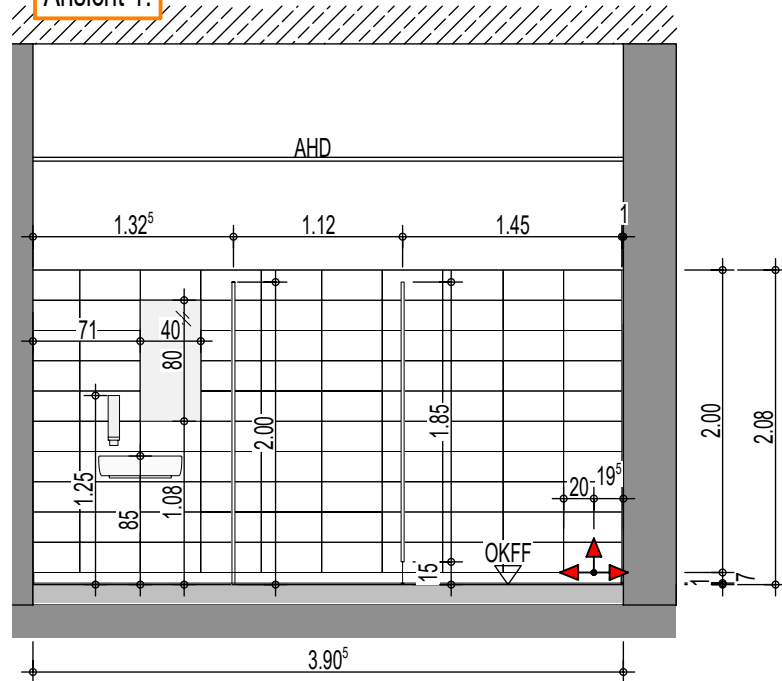


Ansicht 2.

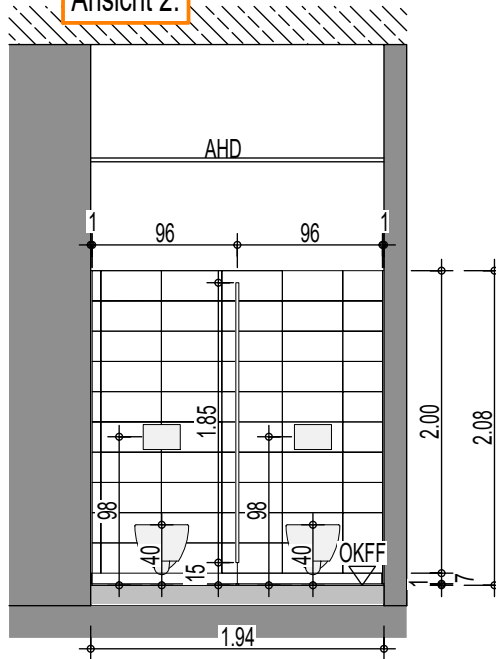


Ansicht 3.

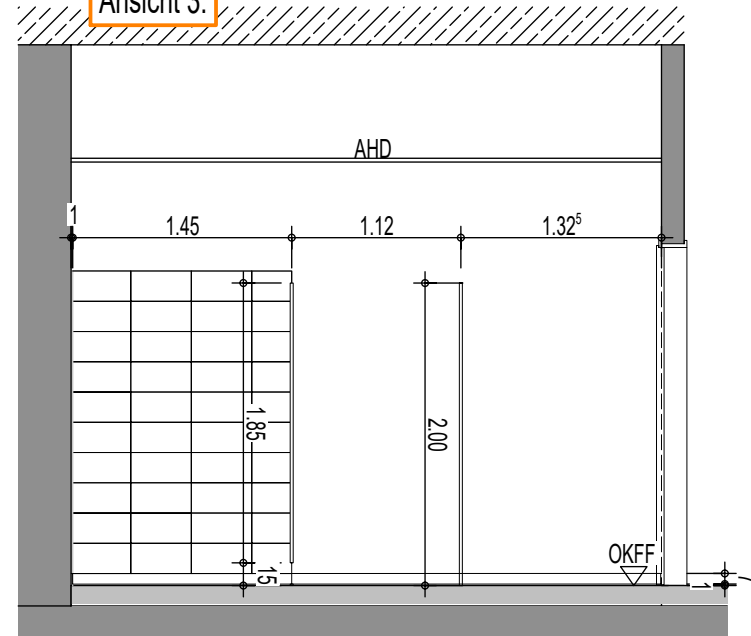

- ES Eckschiene/Abschlussprofil
- Fe Fußbodeneinlauf
- HKV Heizkreisverteiler
- Hsp Papierhandtuchspender
- Lüs Lüftungsstein
- Rev Reviklappe
- Ssp Seifenspender
- Tsp Toilettenpapierspender
- ZS Zapfstelle

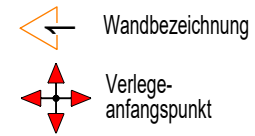



Systemschnitt:
Wand-Bodenanschluss

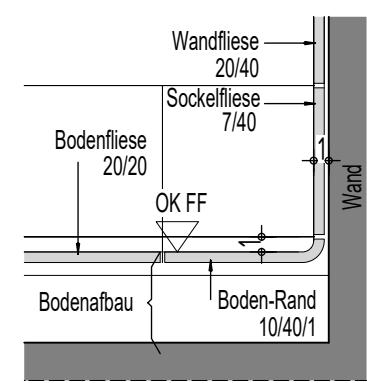

Wandfliesen	40/20
auf Ablage Wandfliesen	
Bodenfliesen	20/20
Sockelfliesen	40/7
Hohlkehlfiesen	15-20/10
gem. Ausschreibung	

Alle Maße sind vor Baubeginn zu prüfen !!

Ansicht 4.

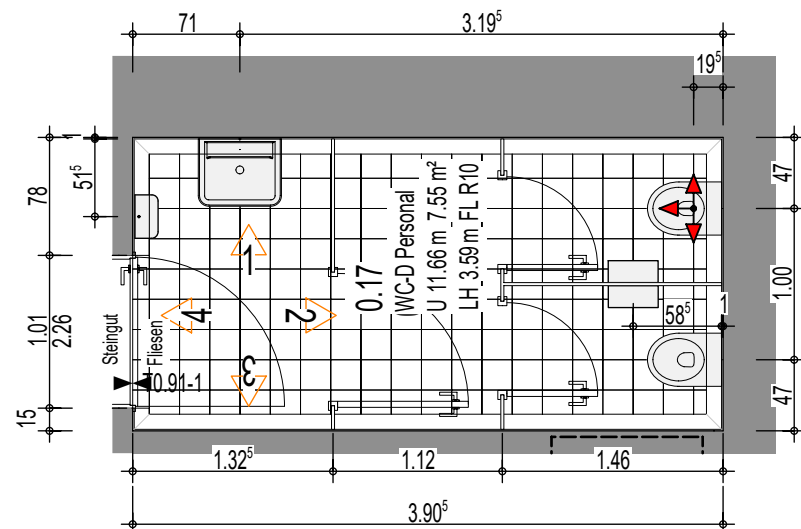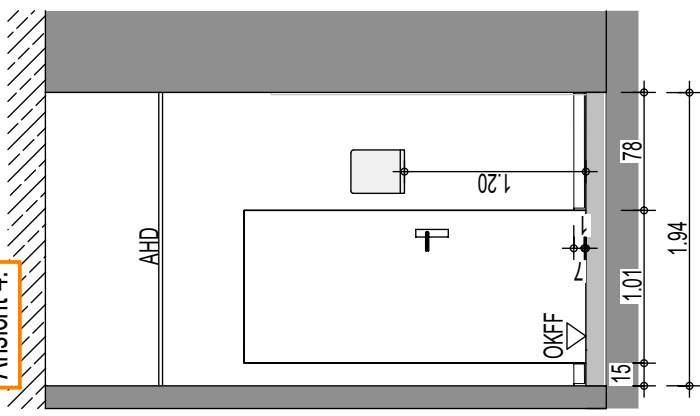

GK GOS E - Erweiterung Grund- und Gesamtschule Schenkenland Berliner Straße 75 15746 Groß Köris		Ausführungsplanung Fliesen EG - 0.17 WC-D Personal		intern projektnr.: 2023-017 plannr.: 5341 gez.: lr
Amt Schenkenländ. f. d. Gem. Groß Köris Markt 9 15755 Teupitz		erstellt 28.05.2026		bezugshöhe ±0.00 = 39.93 DHN 2016
		maßstab 1:50		blattnummer 5-341
				index