

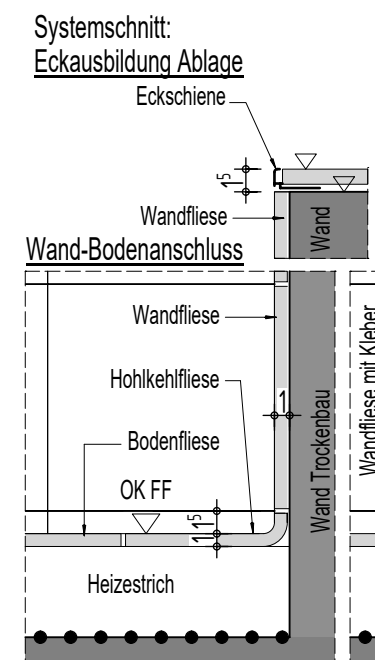
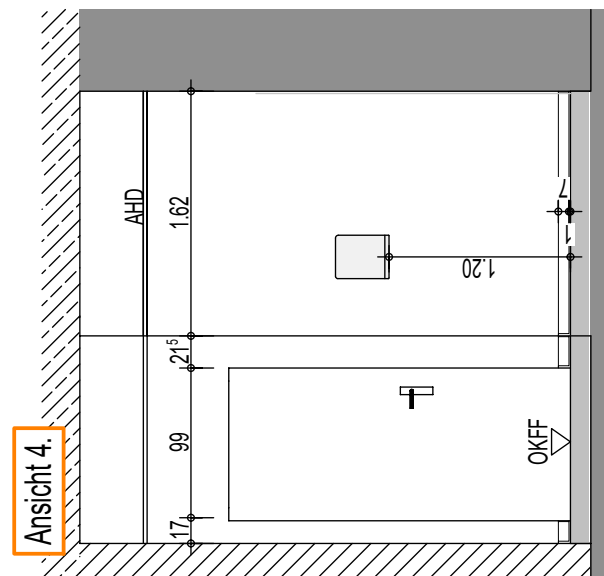
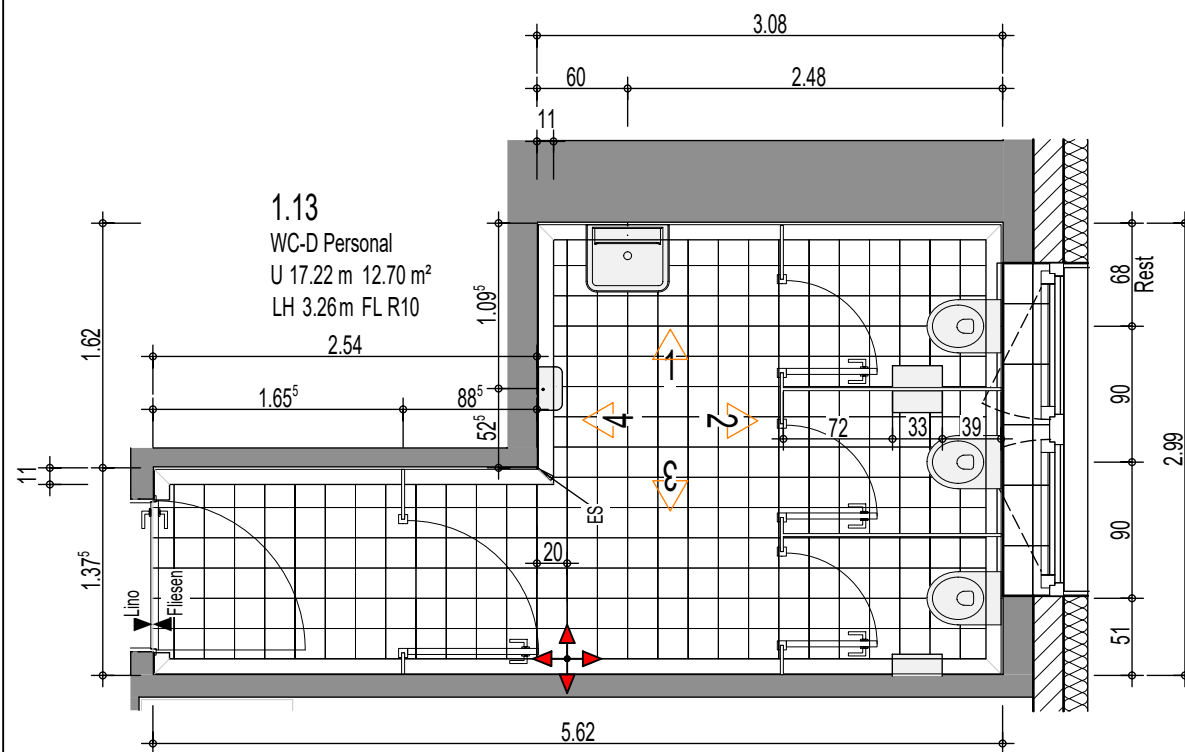
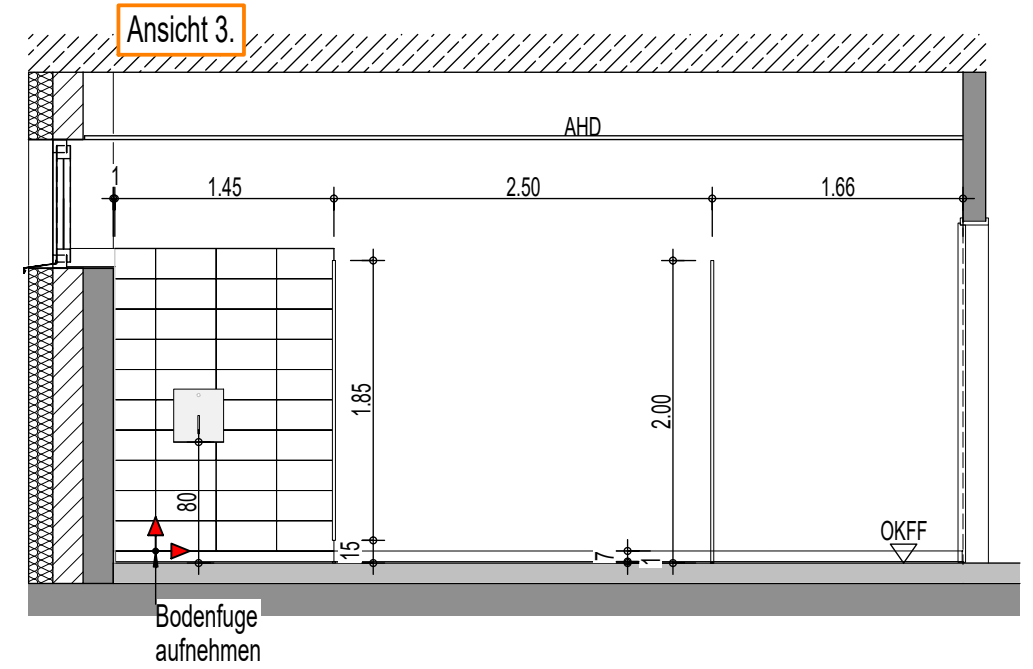
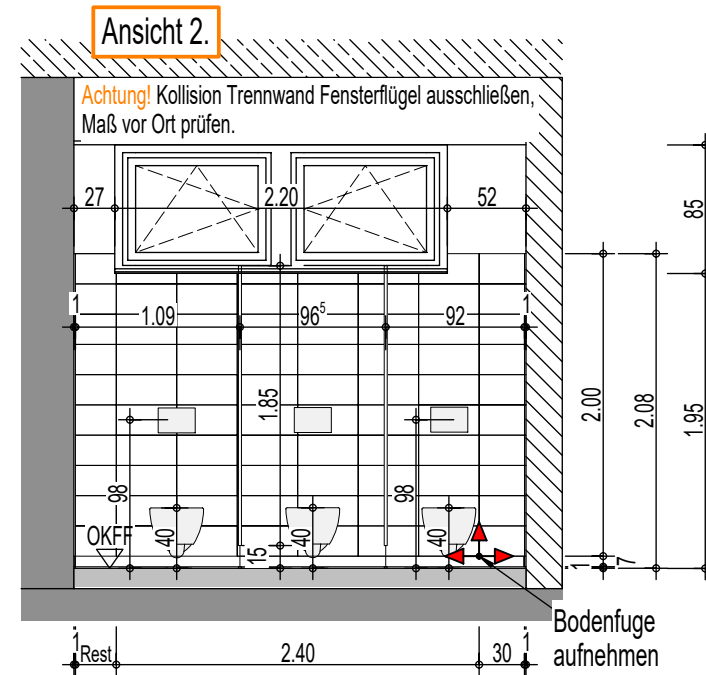


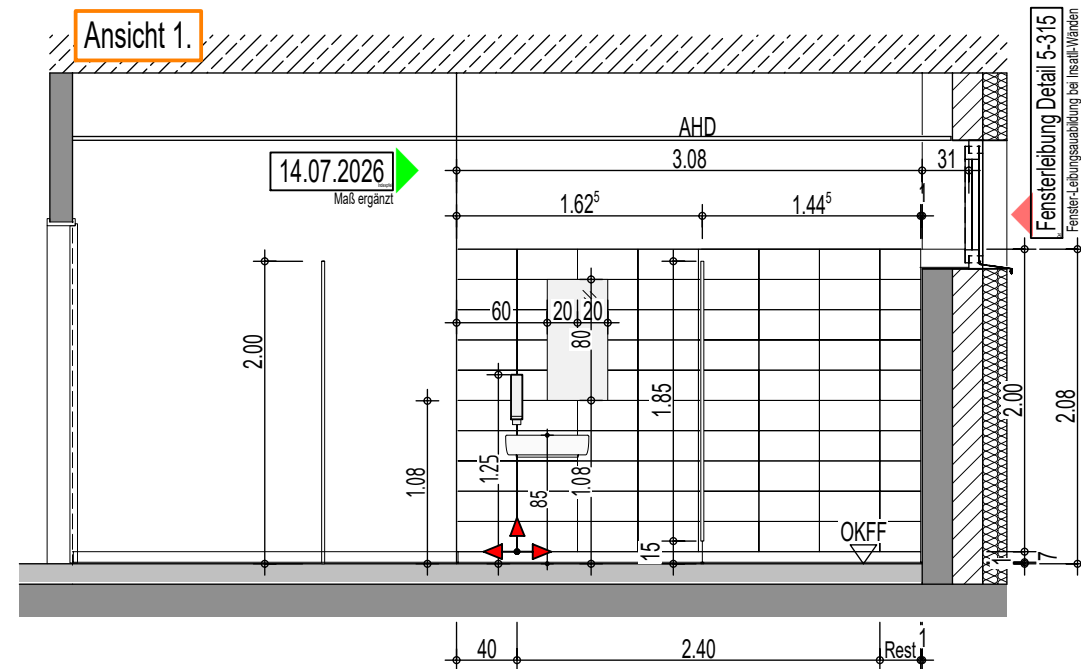

- ES Eckschiene/Abschlußprofil
- Fe Fußbodeneinlauf
- HKV Heizkreisverteiler
- Hsp Papierhandtuchspender
- Lüs Lüftungsstein
- Rev Reviklappe
- Ssp Seifenspende
- Tsp Toilettenpapierspender
- ZS Zapfstelle

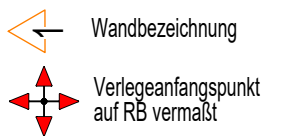

Wandfliesen	40/20
auf Ablage Wandfliesen	
Bodenfliesen	20/20
Sockelfliesen	40/7
Hohlkehlfiesen	15-20/10
gem. Ausschreibung	

Alle Maße sind vor Baubeginn zu prüfen !!

				intern projektnr.: 2023-017 plannr.: 5346 gez.: lr			
a	16.07.2026	cr	Maß ergänzt			bezugshöhe ±0.00 = 39.93 DHHN 2016	
index	datum	gez	änderungsvermerk: index-notiz				
bauvorhaben	GK GOS E - Erweiterung Grund- und Gesamtschule Schenkenland Berliner Straße 75 15746 Groß Köris			plan	Ausführungsplanung Fliesen 1.OG - 1.13 WC-D Personal		erstellt 28.05.2026
							maßstab 1:50
bauherrschaft	Amt Schenkenländ. f. d. Gem. Groß Köris Markt 9 15755 Teupitz			architektur			blattnummer 5-346
							index a

H/B = 297 / 420 (0.12m²)

Z_vom 16.07.2026