

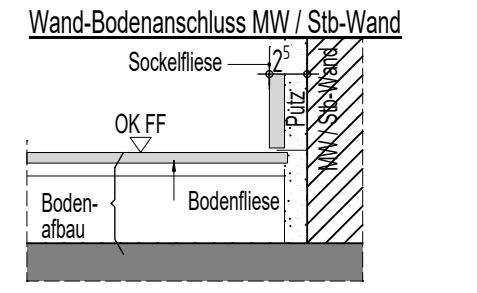
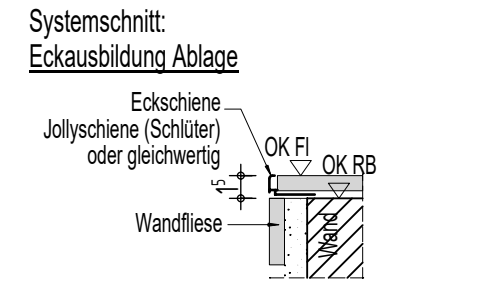
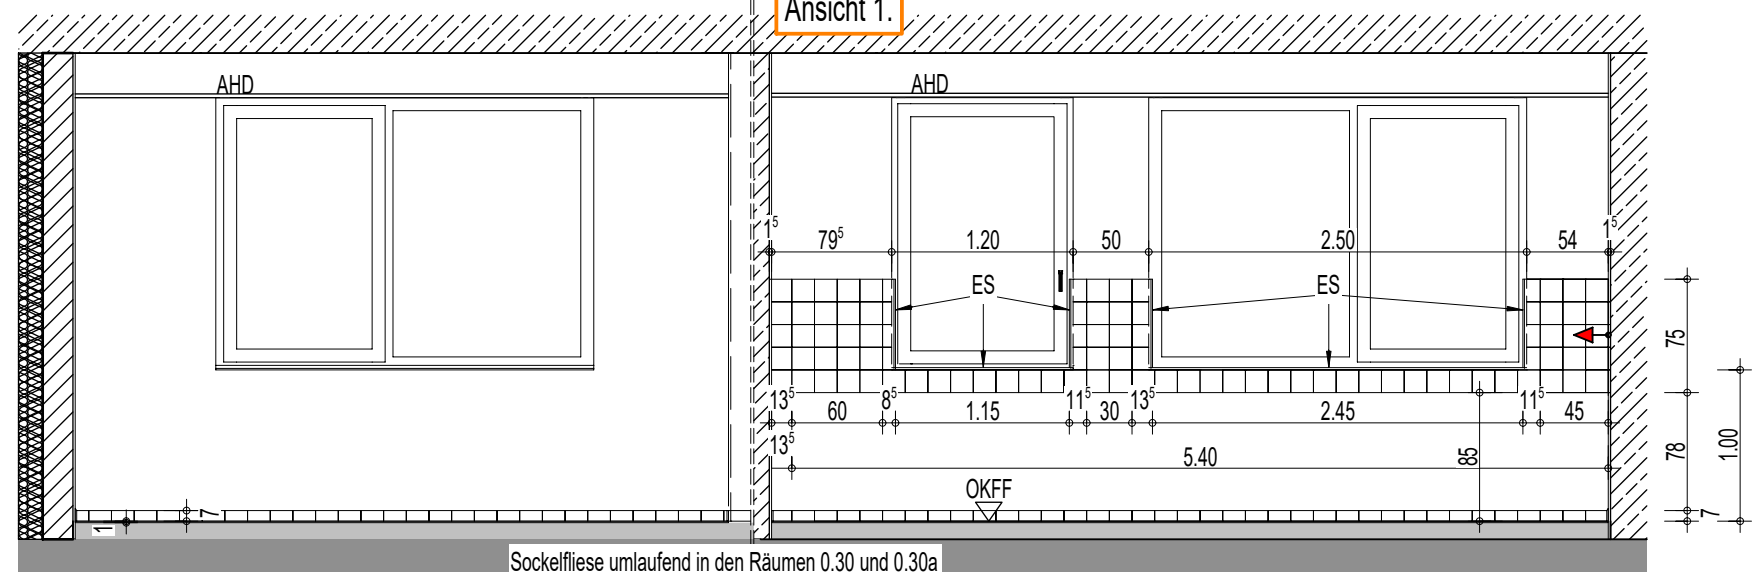



Ansicht 1.

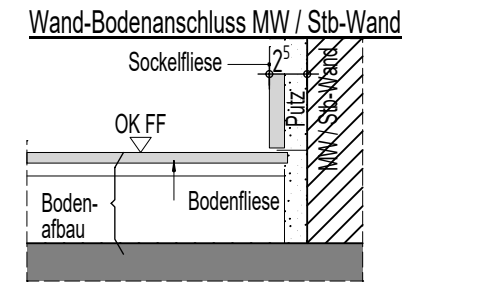

Wand-Bodenanschluss TB-Wand

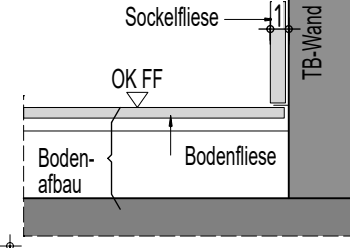

Ansicht 2.

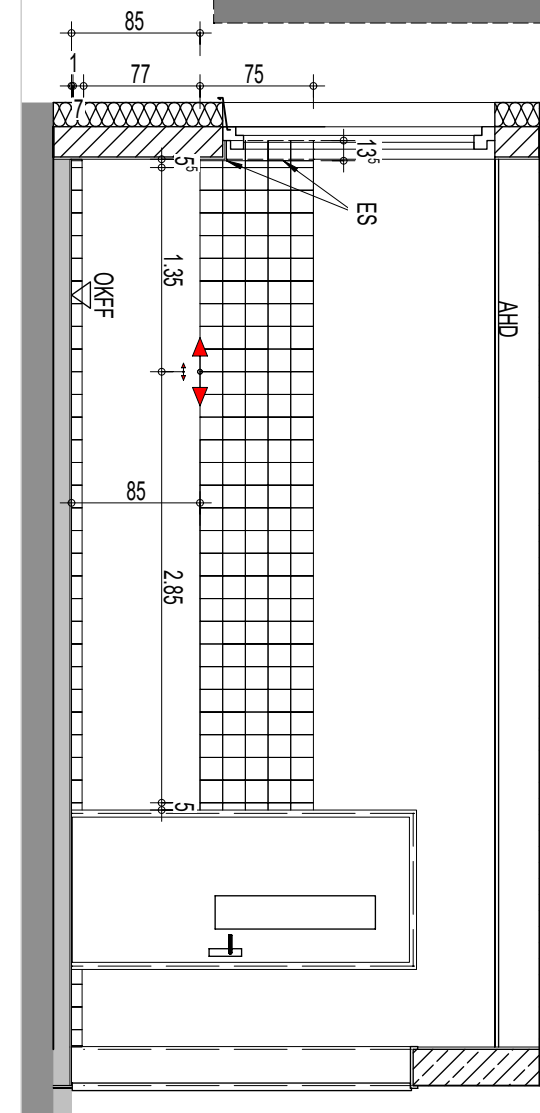

- ES Eckschiene/Abschlussprofil
- Fe Fußbodeneinlauf
- Lüs Lüftungsstein
- Rev Revklappe
- Zs Zapfstelle

- Wandbezeichnung
- Verlegeanfangspunkt

Wandfliesen	15/15
auf Ablage Wandfliesen	
Bodenfliesen	30/30
Sockelfliesen	15/7
Hohlkehlfiesen	15-20/10
gem. Ausschreibung	

Wandfliesen sind an das Bodenraster anzupassen

Alle Maße sind vor Baubeginn zu prüfen !!

Ansicht 3 bis 7 erhalten umlaufend die Sockelfliese 7/30, Bodenfugengleich wenn möglich

intern projektnr.: 2023-017 plannr.: 5350 gez.: lr		bezugshöhe ±0.00 = 39.93 DHNN 2016	
bauvorhaben	GK GOS E - Erweiterung Grund- und Gesamtschule Schenkenland Berliner Straße 75 15746 Groß Köris	plan	erstellt 28.05.2026
			maßstab 1:50
			blattnummer 5-350
bauhererschaft	Amt Schenkenländ. f. d. Gem. Groß Köris Markt 9 15755 Teupitz	architektur	index