

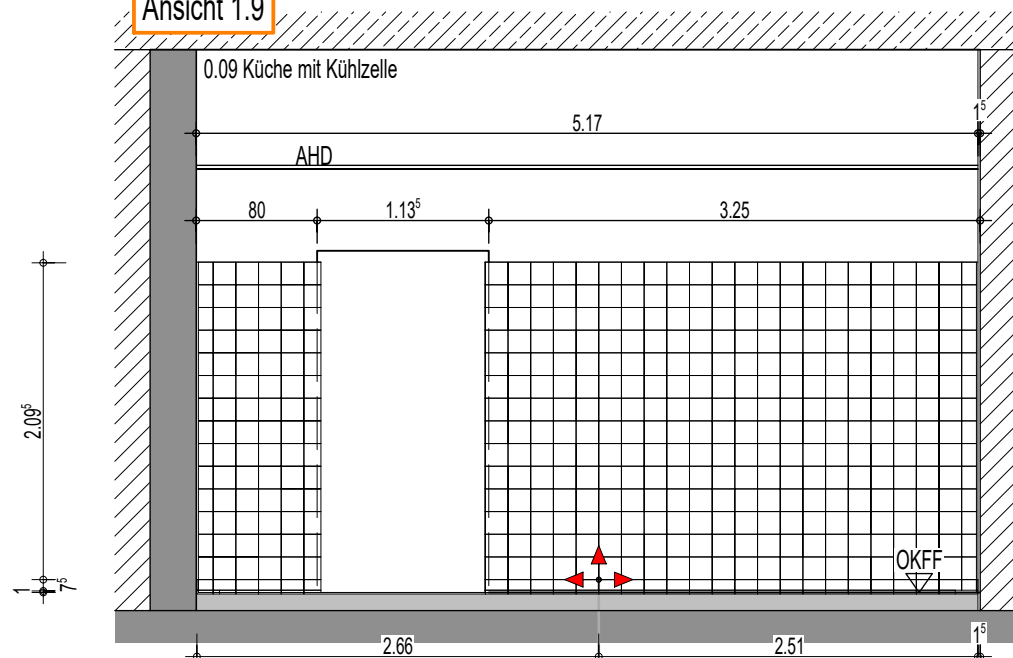


Ansicht 1.9

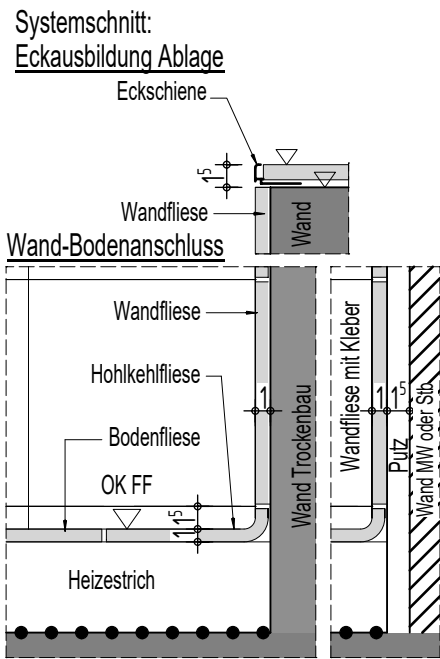

Ansicht 2.9

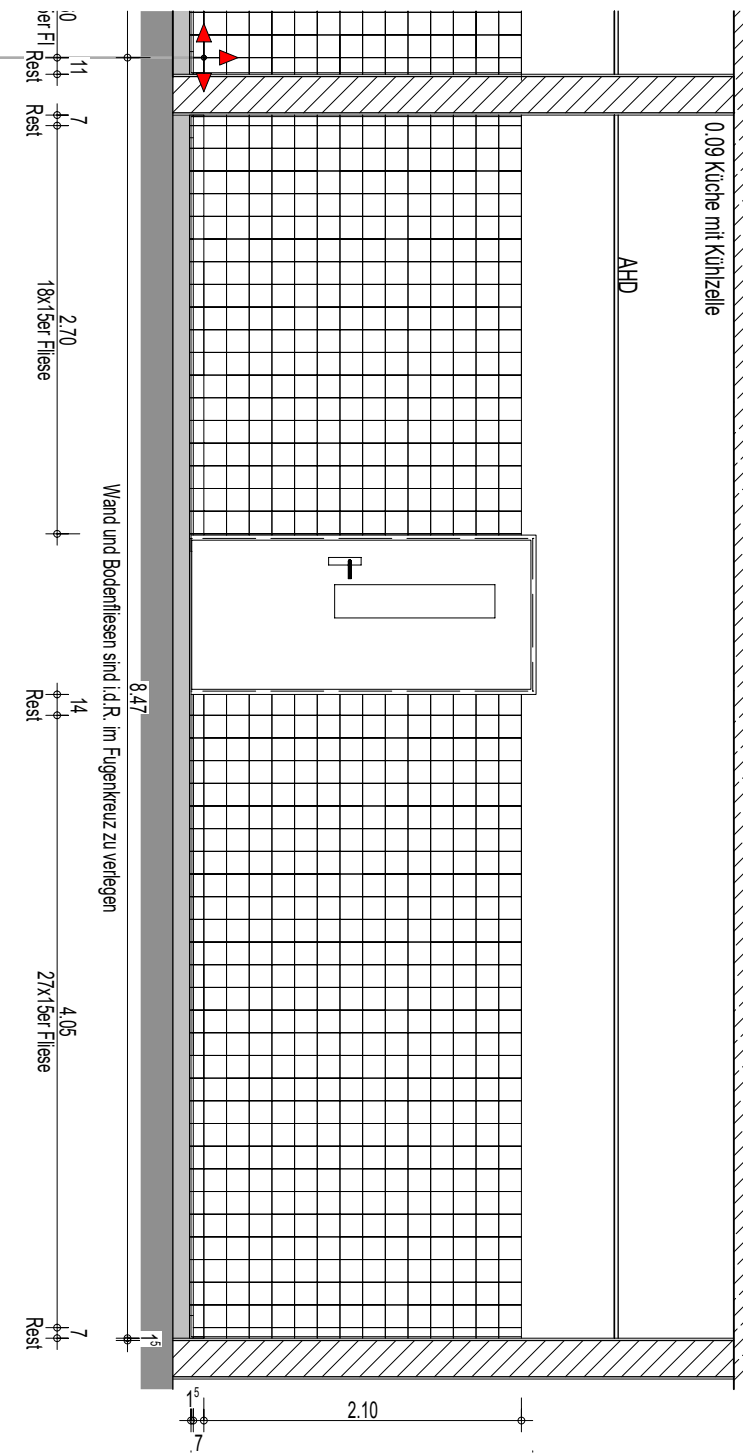

- ES Eckschiene/Abschlussprofil
- Fe Fußbodeneinlauf
- Lüs Lüftungsstein
- Rev Revklappe
- Zs Zapfstelle

- Wandbezeichnung
- Verlegeanfangspunkt

Wandfliesen	15/15
auf Ablage Wandfliesen	
Bodenfliesen	30/30
Sockelfliesen	15/7
Hohlkehlfiesen	15-20/10
gem. Ausschreibung	


Wandfliesen sind an das Bodenraster anzupassen

Alle Maße sind vor Baubeginn zu prüfen !!

Ansicht 4.9



Ansicht 3.9

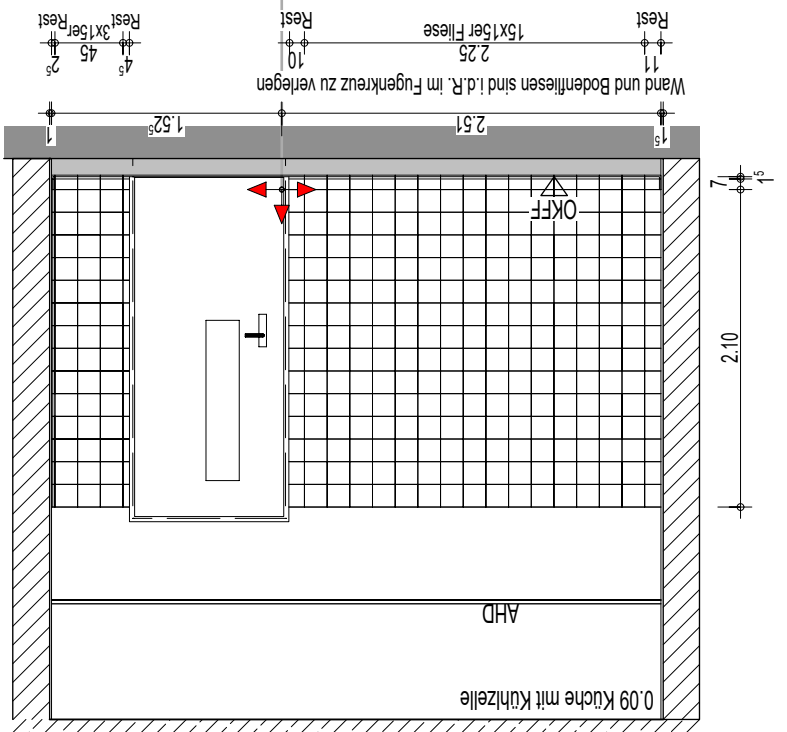

bavvorhaben	GK GOS E - Erweiterung Grund- und Gesamtschule Schenkenland Berliner Straße 75 15746 Groß Köris	plan	Ausführungsplanung Fiesen EG 0.09 Küche	intern projektr.: 2023-017	planer.: 5353	gez.: lr
				bezugshöhe ±0.00 = 39.93 DHHN 2016	erstellt 28.05.2026	maßstab 1:50
bauherrschaft	Amt Schenkenländ. f. d. Gem. Groß Köris Markt 9 15755 Teupitz	architektur		blattnummer	5-353	
				index		

H/B = 420 / 519 (0.22m²)