
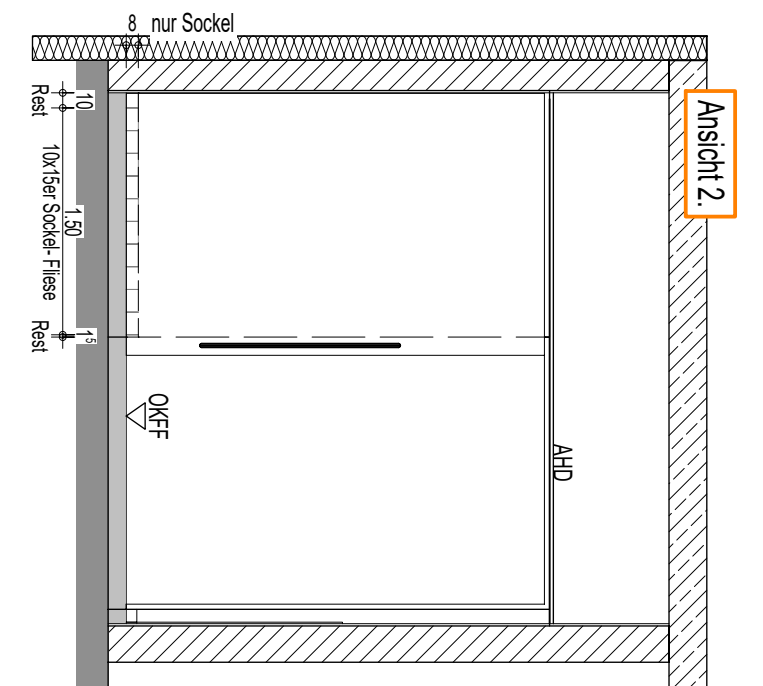


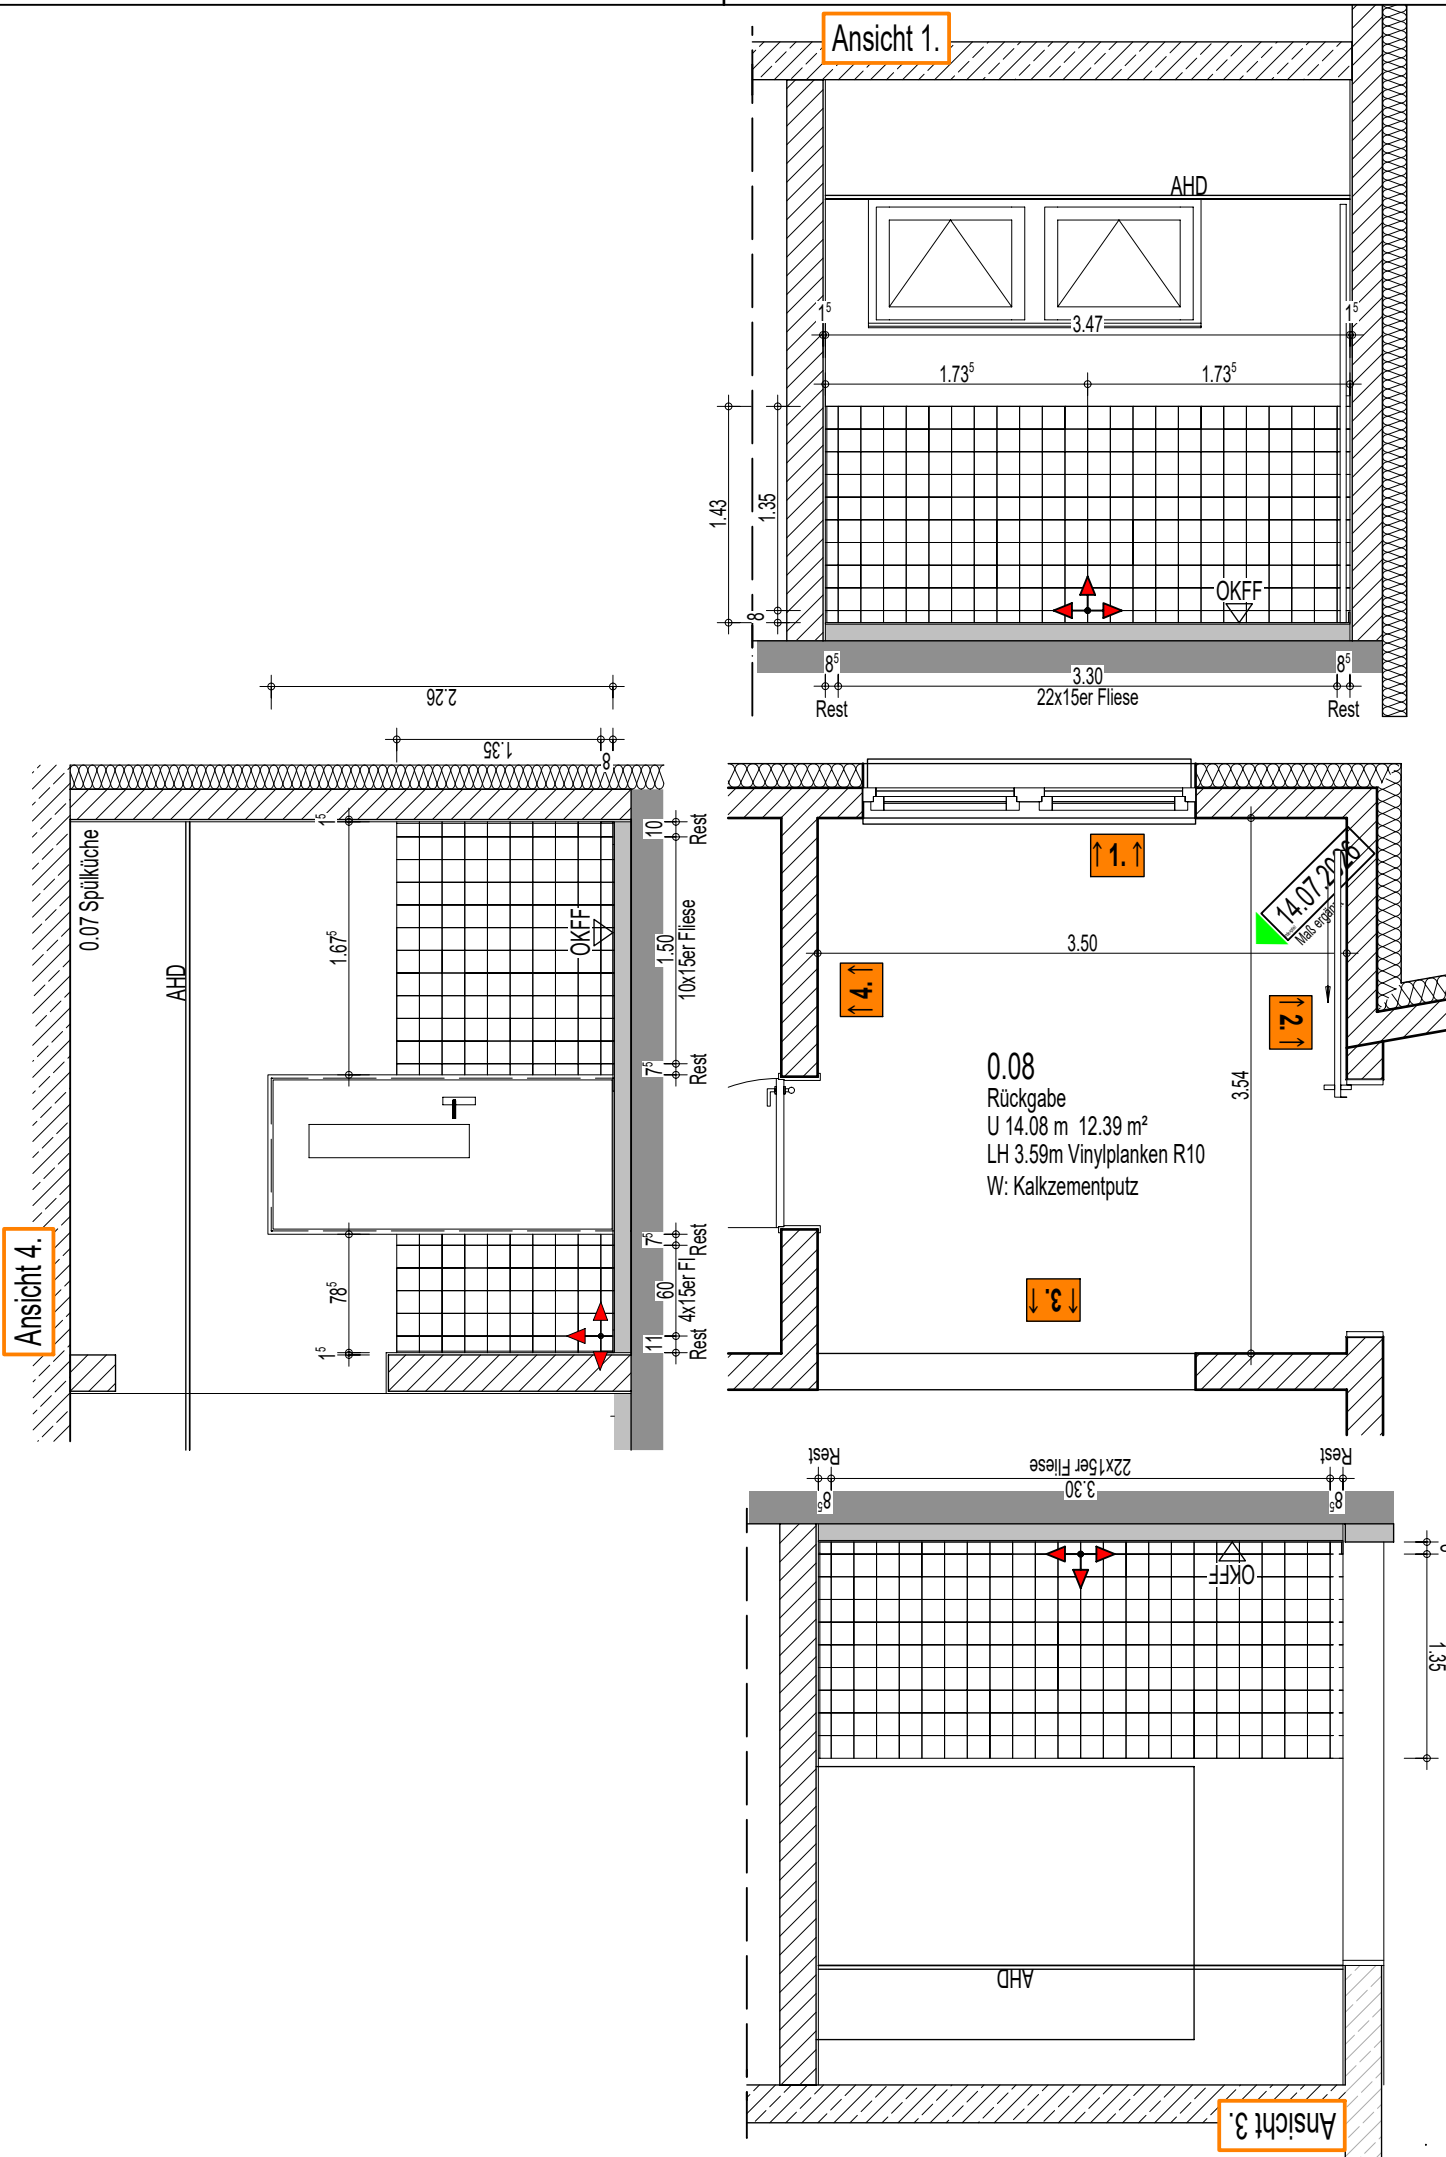

- ES Eckschiene/Abschlussprofil
- Fe Fußbodeneinlauf
- Lüs Lüftungsstein
- Rev Reviklappe
- Zs Zapfstelle

- Wandbezeichnung
- Verlegeanfangspunkt auf RB vermaßt

Wandfliesen	15/15
auf Ablage Wandfliesen	
Bodenfliesen	30/30
Sockelfliesen	15/7
Hohlkühlfiesen	15-20/10
gem. Ausschreibung	

Wandfliesen sind an das Bodenraster anzupassen

Alle Maße sind vor Baubeginn zu prüfen !!

				intern projektnr.: 2023-017	plannr.: 5355	gez.: lr
a	16.07.2026	cr	Maß ergänzt	bezugshöhe ±0.00 = 39.93 DHN 2016		
index	datum	gez	änderungsvermerk: index-notiz			
bauvorhaben	GK GOS E - Erweiterung Grund- und Gesamtschule Schenkenland Berliner Straße 75 15746 Groß Köris				Ausführungsplanung Fliesen EG 0.08 Rückgabe Boden mit VINYLPLANKEN	
baubehör	Amt Schenkenländ. f. d. Gem. Groß Köris Markt 9 15755 Teupitz				erstellt 28.05.2026 maßstab 1:50 blattnummer 5-355 index a	

H/B = 297 / 420 (0.12m²)

Z_vom 16.07.2026