




2.01.01.01
1-Bettzimmer 20 m²
Grundriss, M1:50

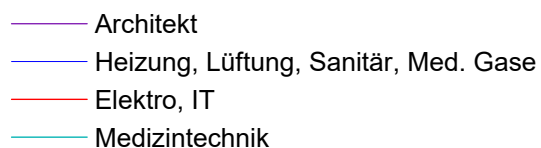


2.01.01.01
1-Bettzimmer 20 m²
Deckenspiegel, M1:50

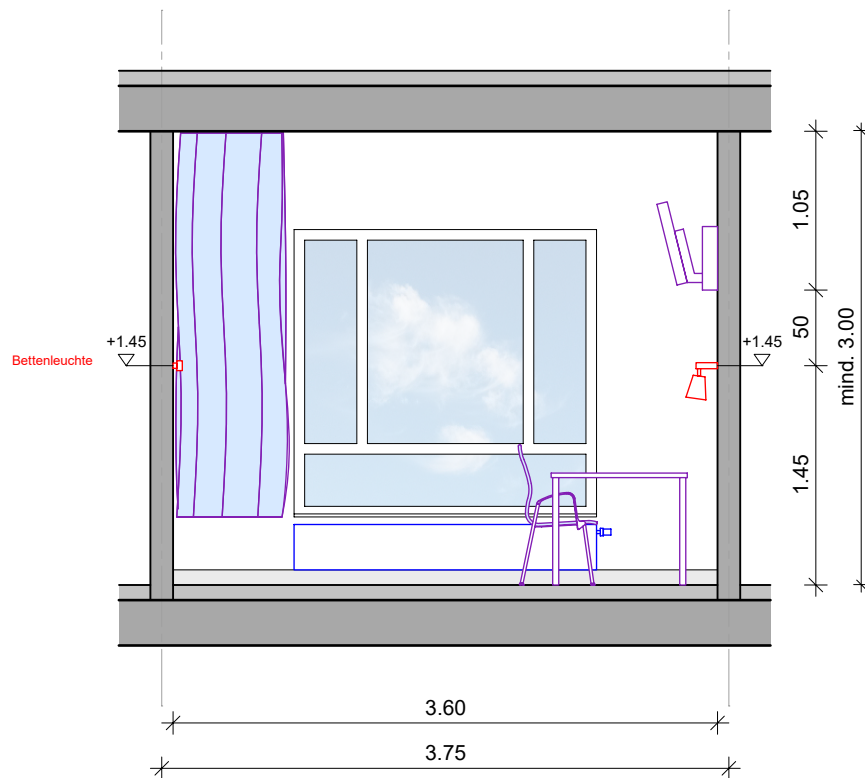

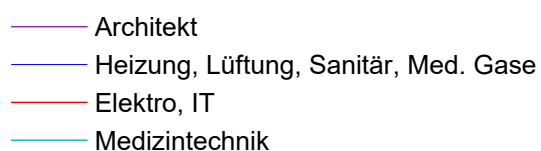


2.01.01.01
1-Bettzimmer 20 m²
Wandansicht 2, M1:50

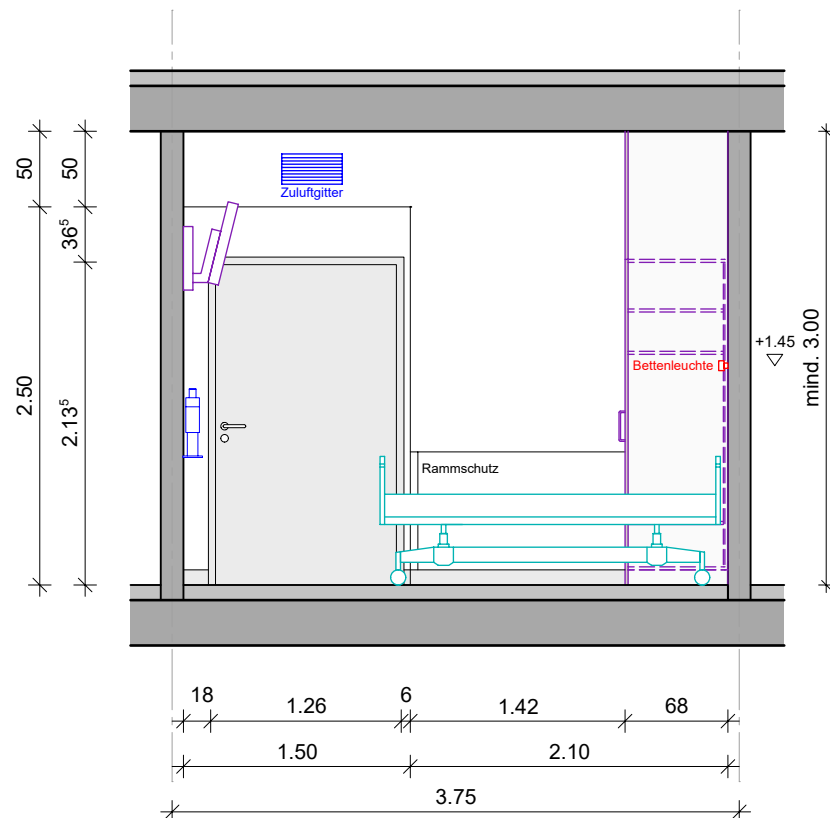

- Architekt
- Heizung, Lüftung, Sanitär, Med. Gase
- Elektro, IT
- Medizintechnik

2.01.01.01
 1-Bettzimmer 20 m²
 Wandansicht 3, M1:50

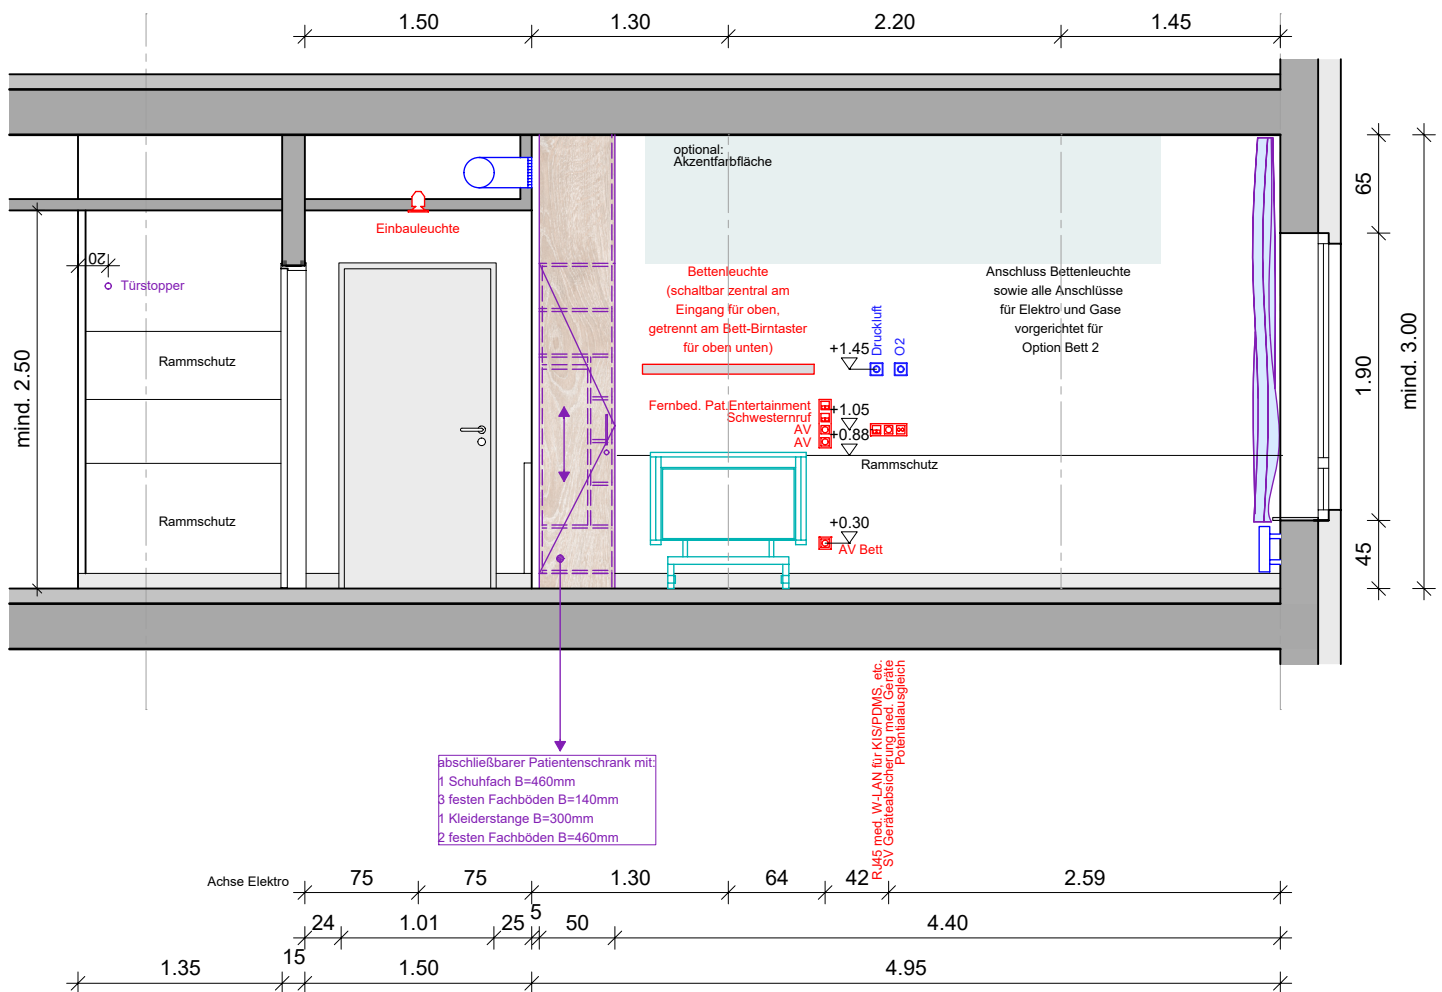

- Architekt
- Heizung, Lüftung, Sanitär, Med. Gase
- Elektro, IT
- Medizintechnik

2.01.01.01
1-Bettzimmer 20 m²
Wandansicht 4, M1:50