



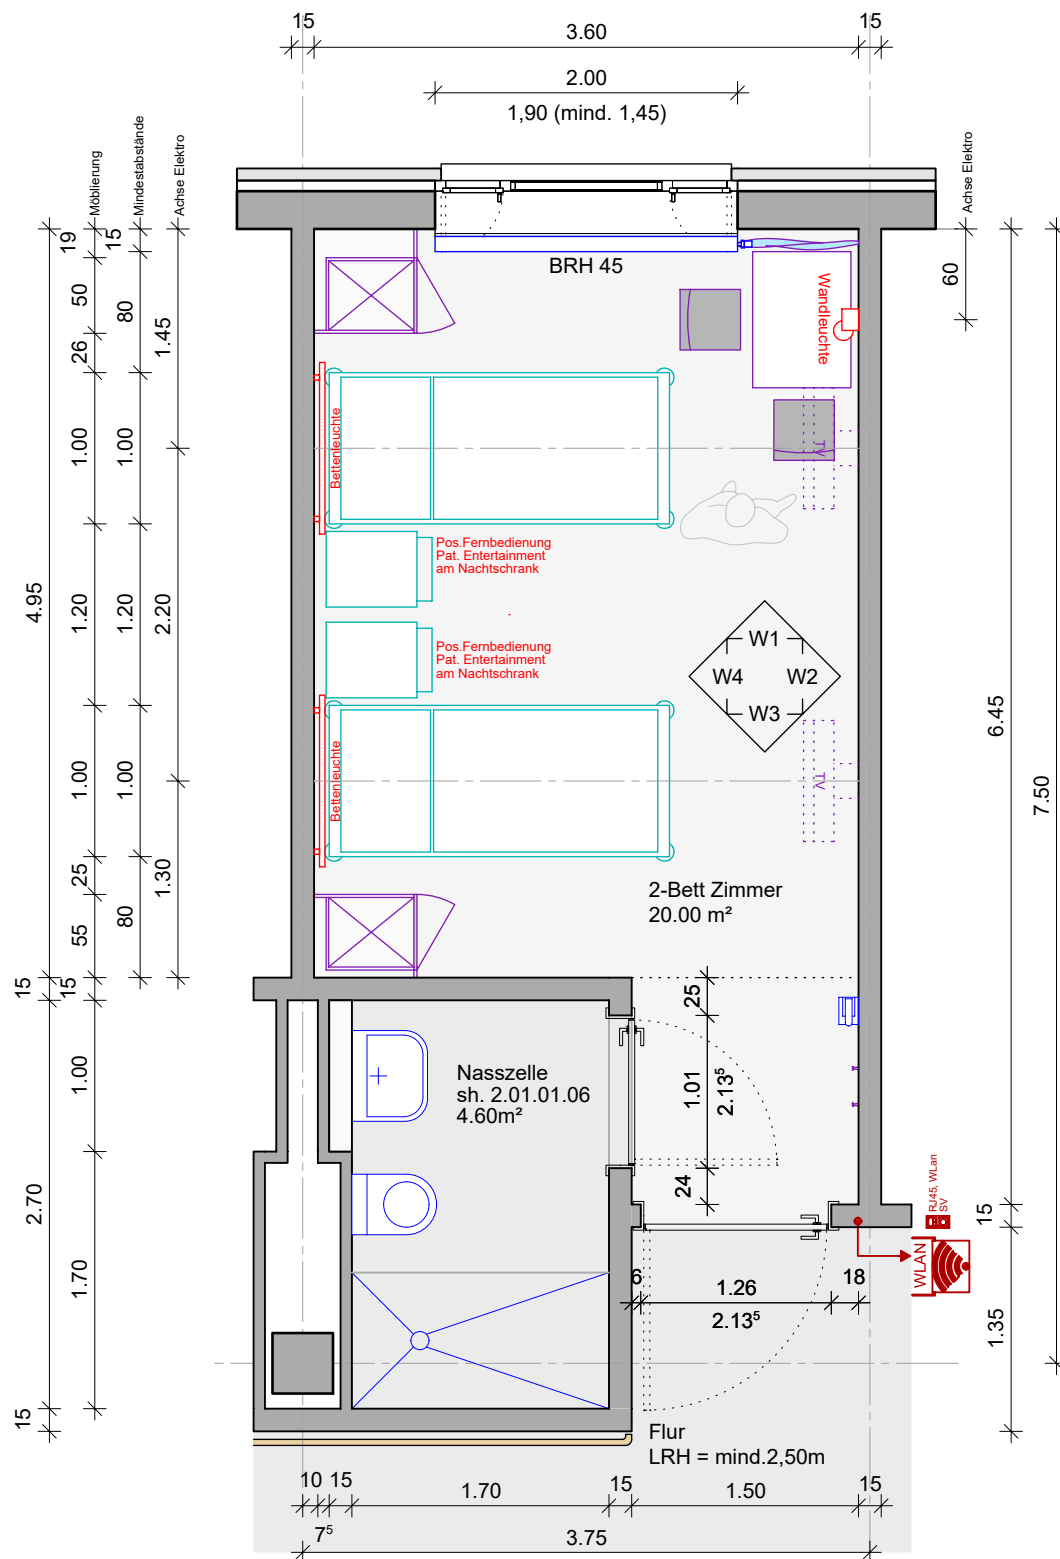


- Architekt
- Heizung, Lüftung, Sanitär, Med. Gase
- Elektro, IT
- Medizintechnik

2.01.01.03
 2-Bettzimmer 20 m²
 Grundriss, M1:50

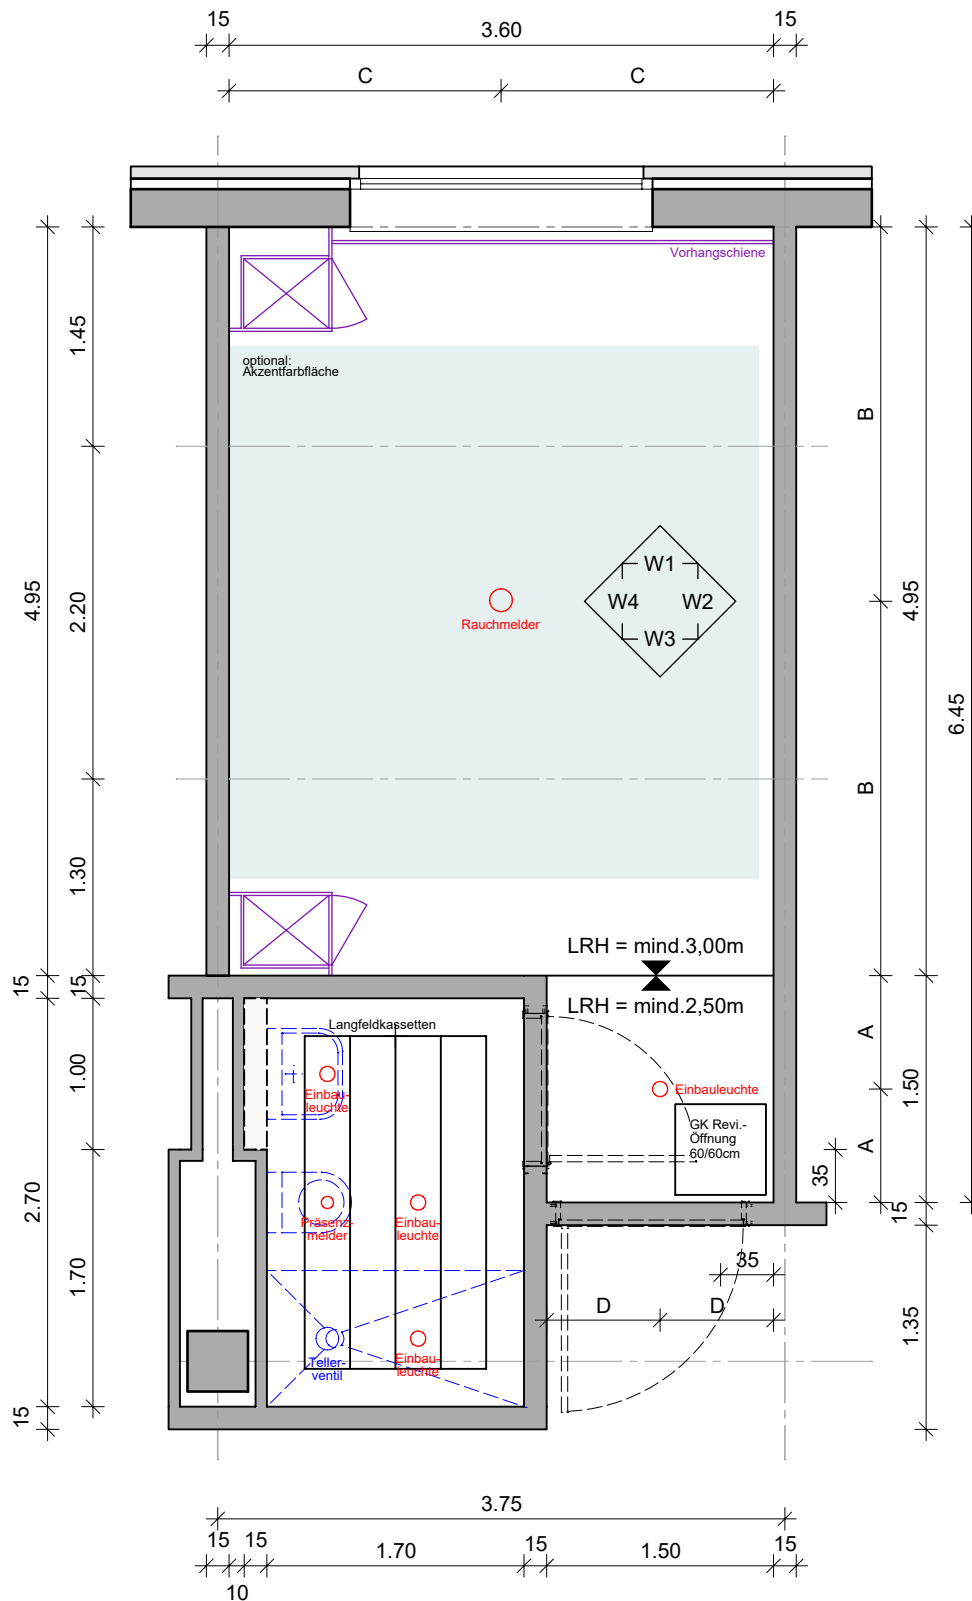


- Architekt
- Heizung, Lüftung, Sanitär, Med. Gase
- Elektro, IT
- Medizintechnik

2.01.01.03
 2-Bettzimmer 20 m²
 Deckenspiegel, M1:50

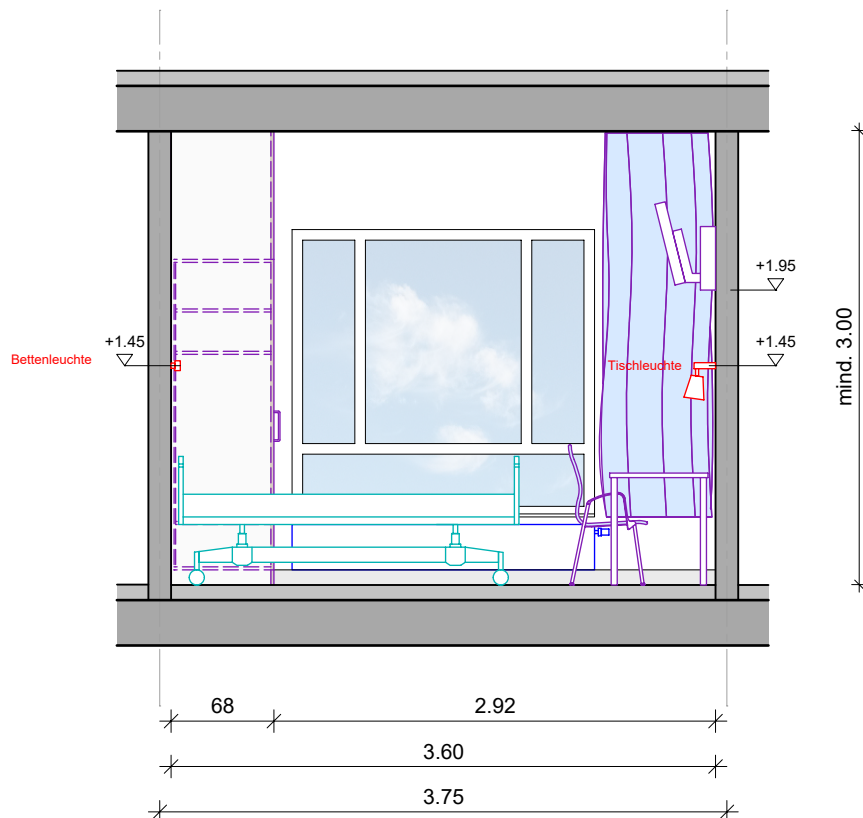


- Architekt
- Heizung, Lüftung, Sanitär, Med. Gase
- Elektro, IT
- Medizintechnik


2.01.01.03
 2-Bettzimmer 20 m²
 Wandansicht 1, M1:50

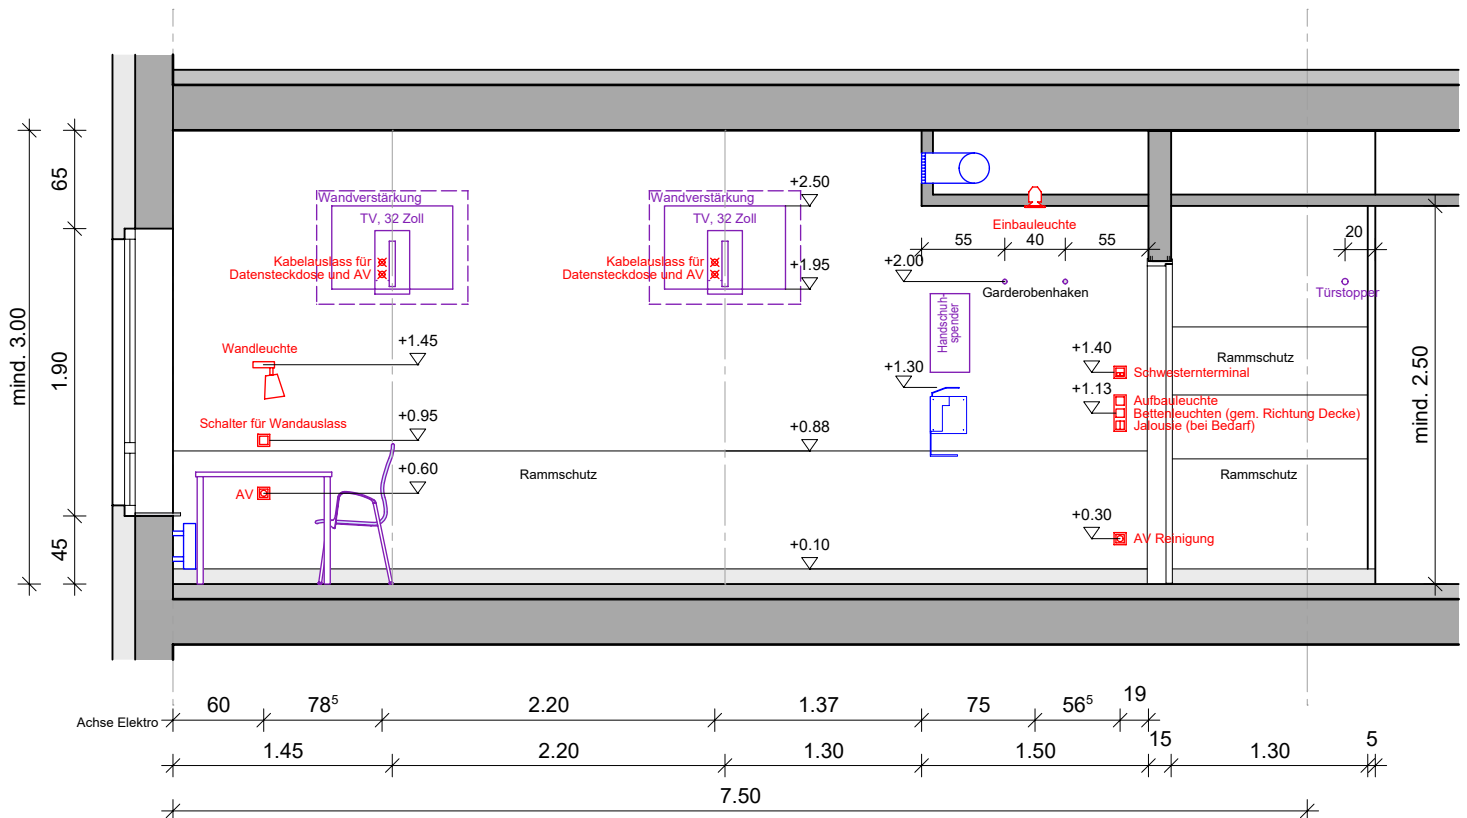

- Architekt
- Heizung, Lüftung, Sanitär, Med. Gase
- Elektro, IT
- Medizintechnik

2.01.01.03
 2-Bettzimmer 20 m²
 Wandansicht 2, M1:50

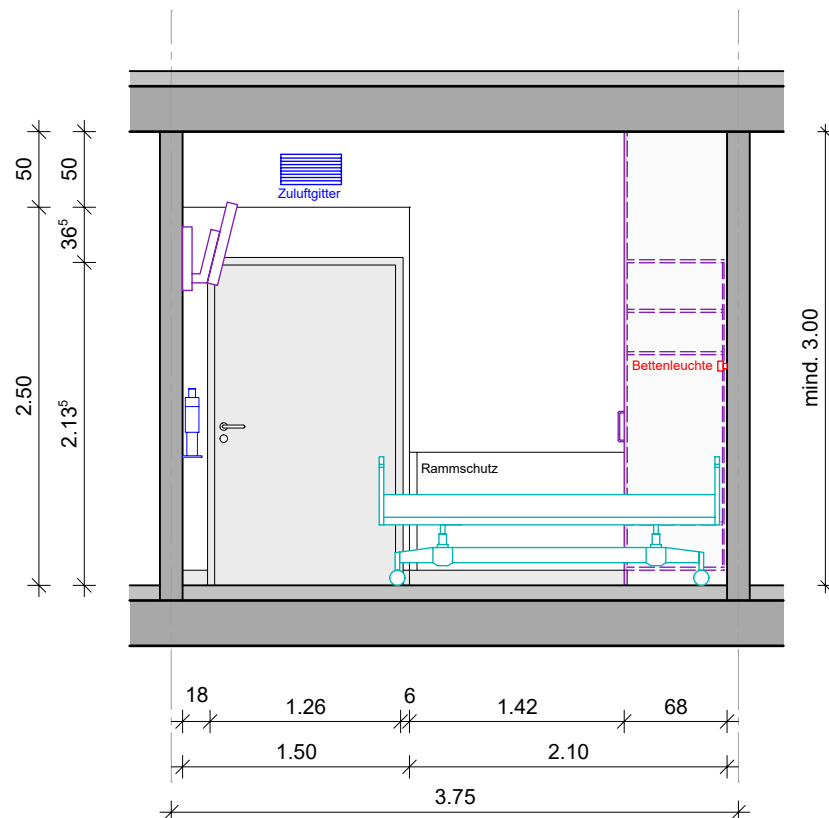

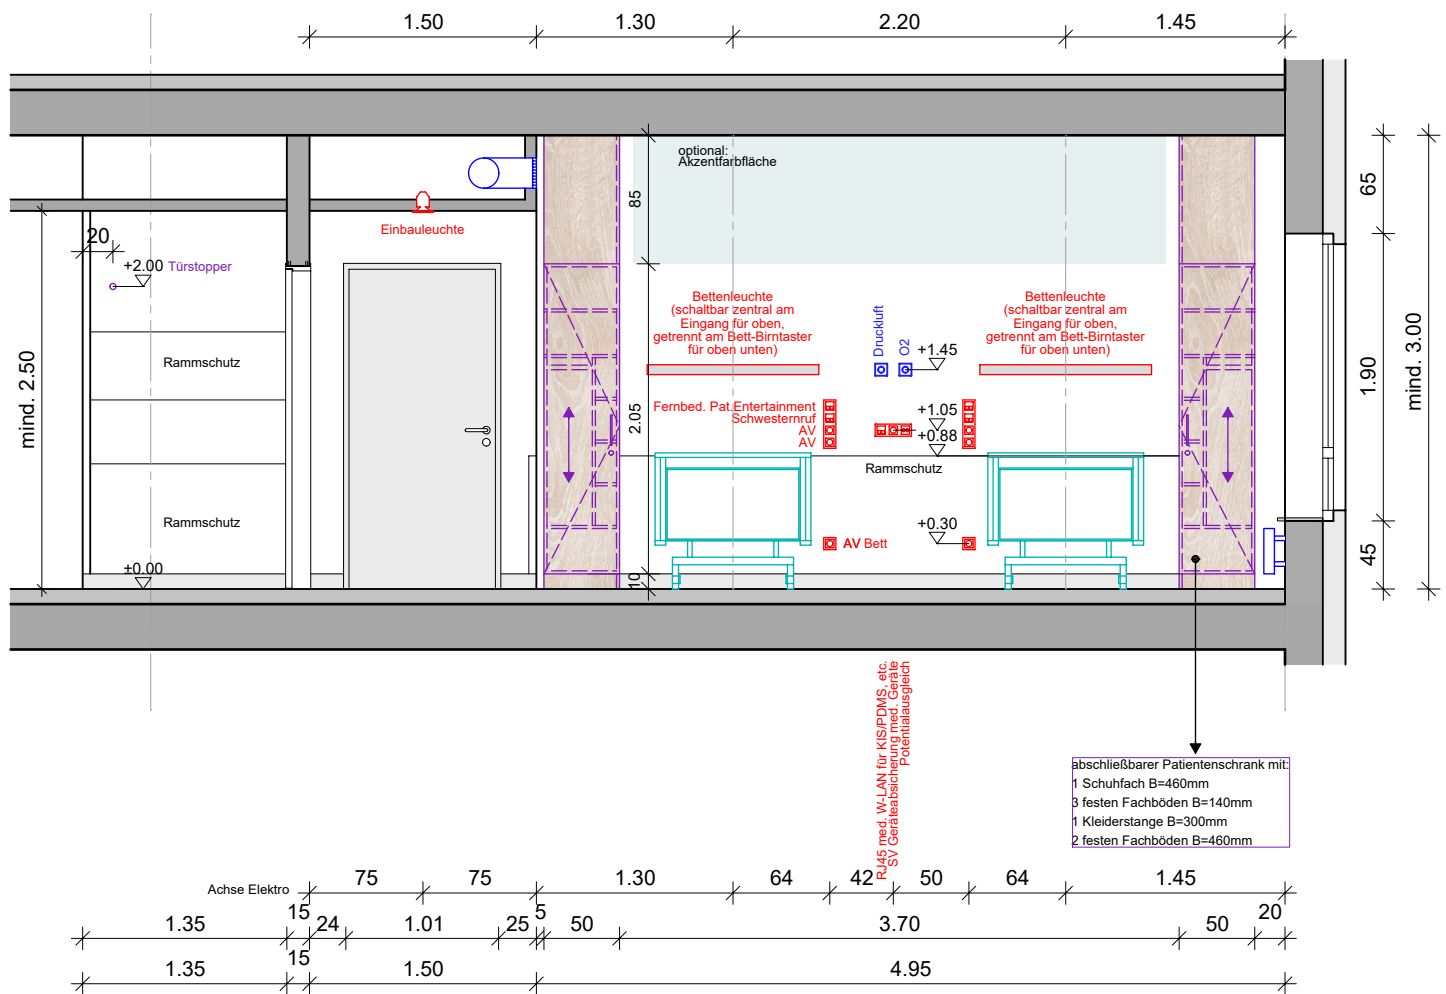

- Architekt
- Heizung, Lüftung, Sanitär, Med. Gase
- Elektro, IT
- Medizintechnik

2.01.01.03
2-Bettzimmer 20 m²
Wandansicht 4, M1:50