



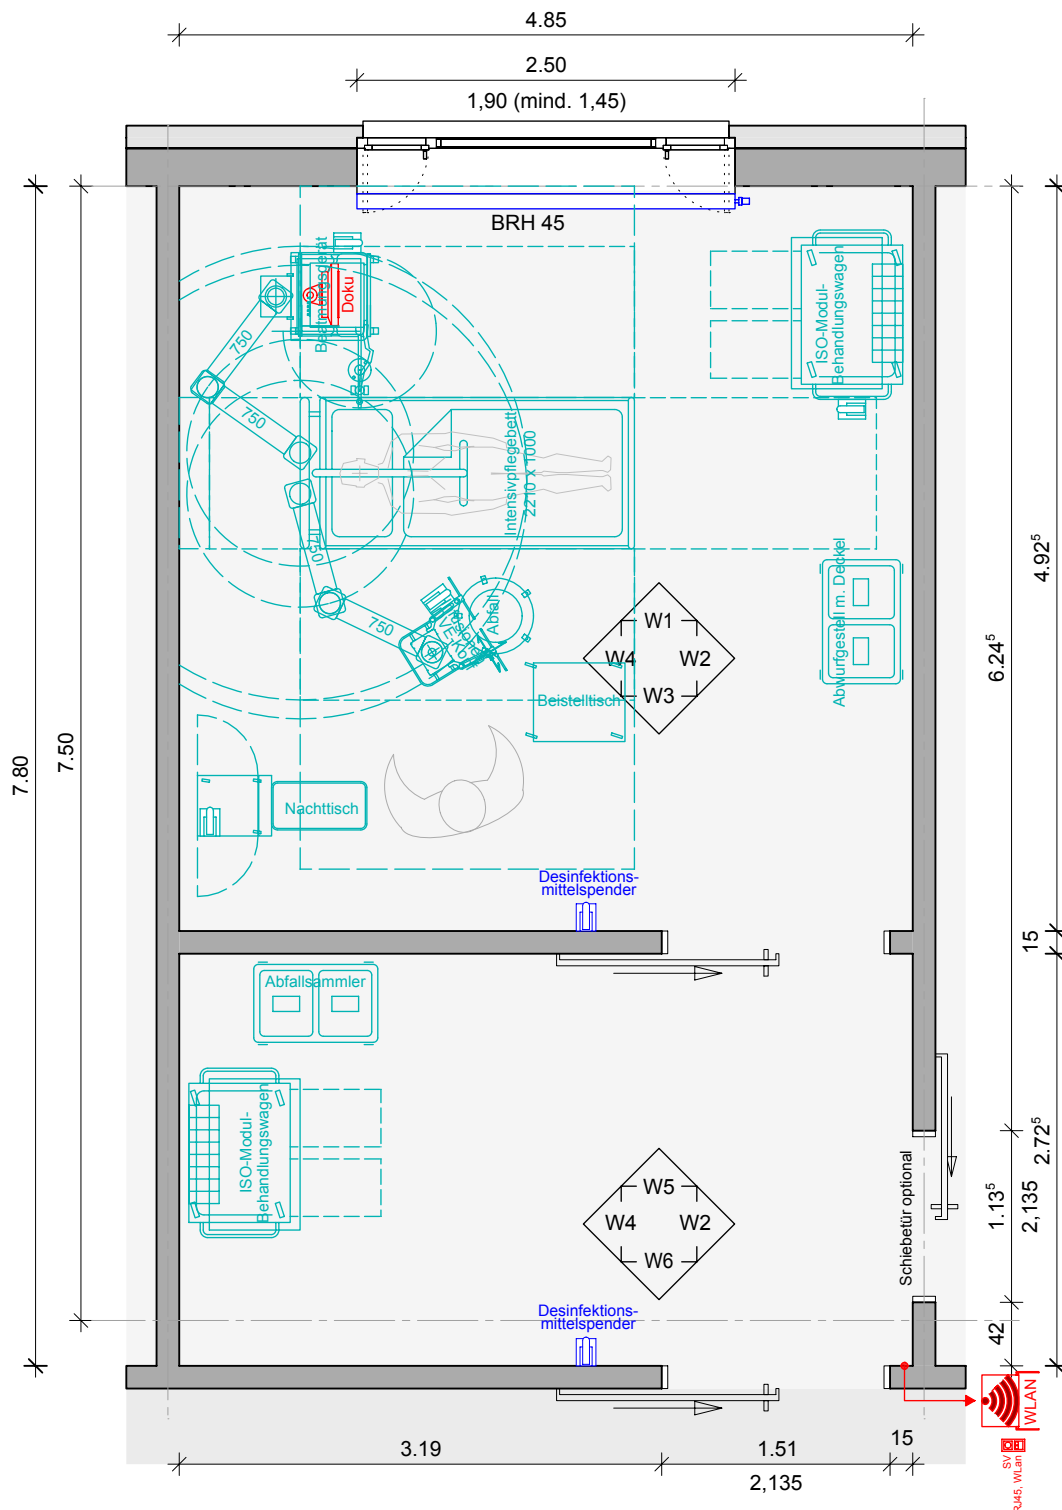


- Architekt
- Heizung, Lüftung, Sanitär, Med. Gase
- Elektro, IT
- Medizintechnik


2.03.01.01
 1-Bettzimmer mit Schleuse 37 m²
 Grundriss, M1:50

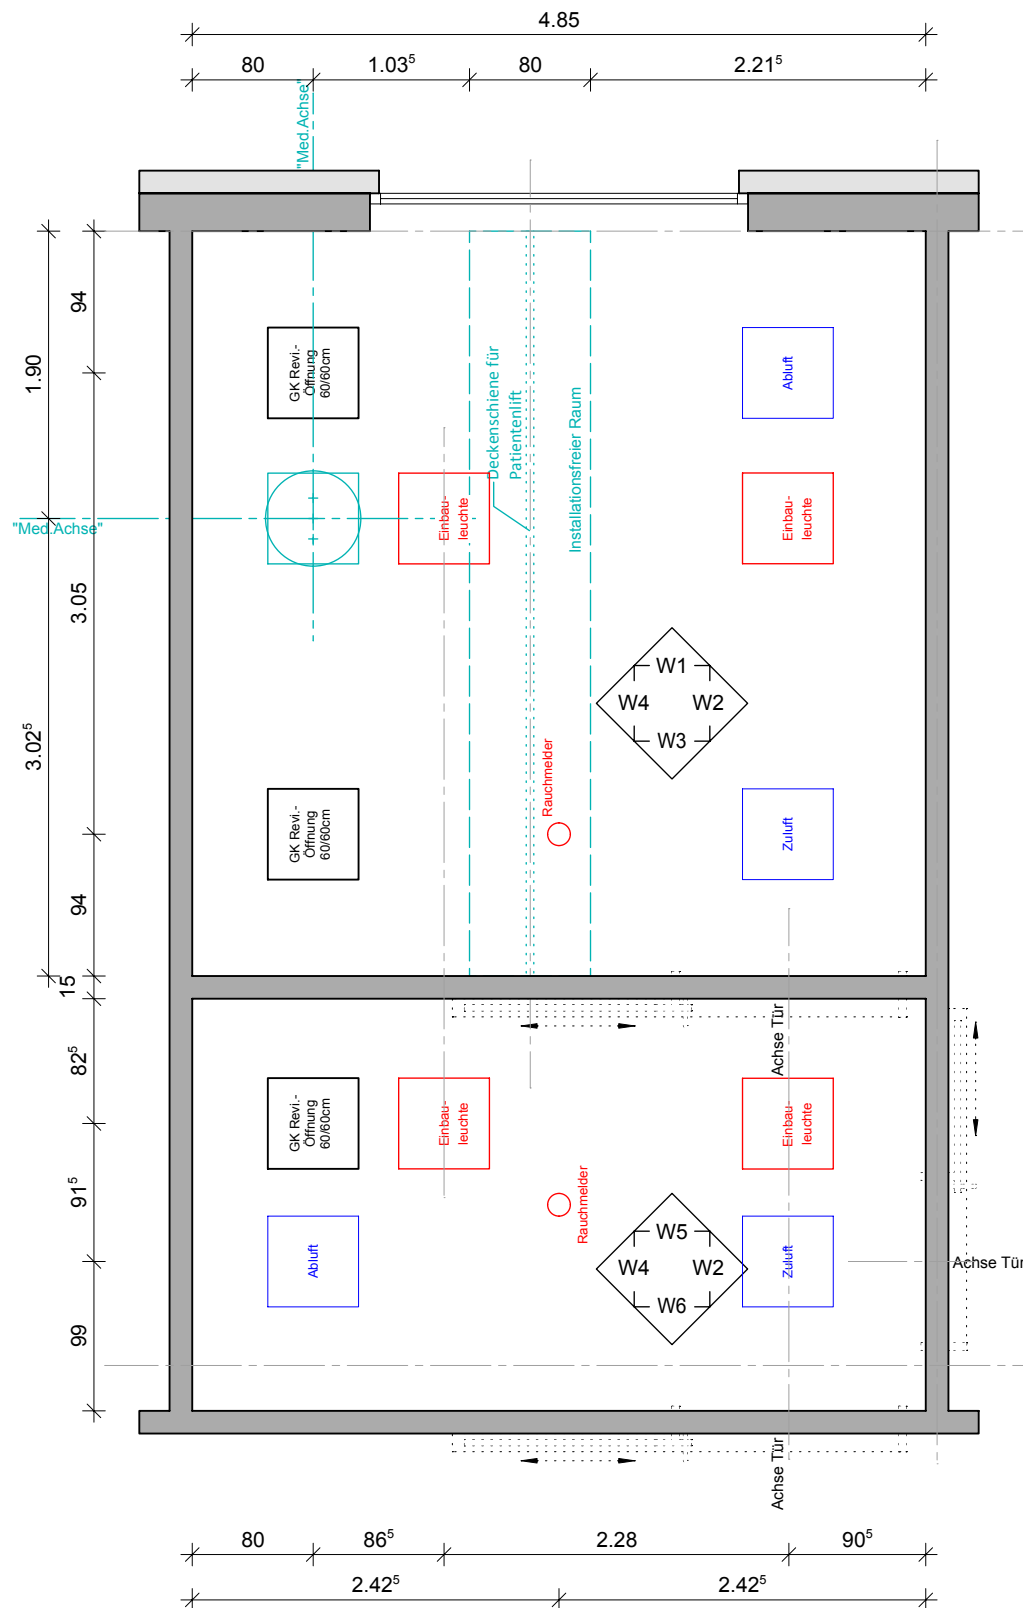

- Architekt
- Heizung, Lüftung, Sanitär, Med. Gase
- Elektro, IT
- Medizintechnik


2.03.01.01
 1-Bettzimmer mit Schleuse 37 m²
 Deckenspiegel, M1:50

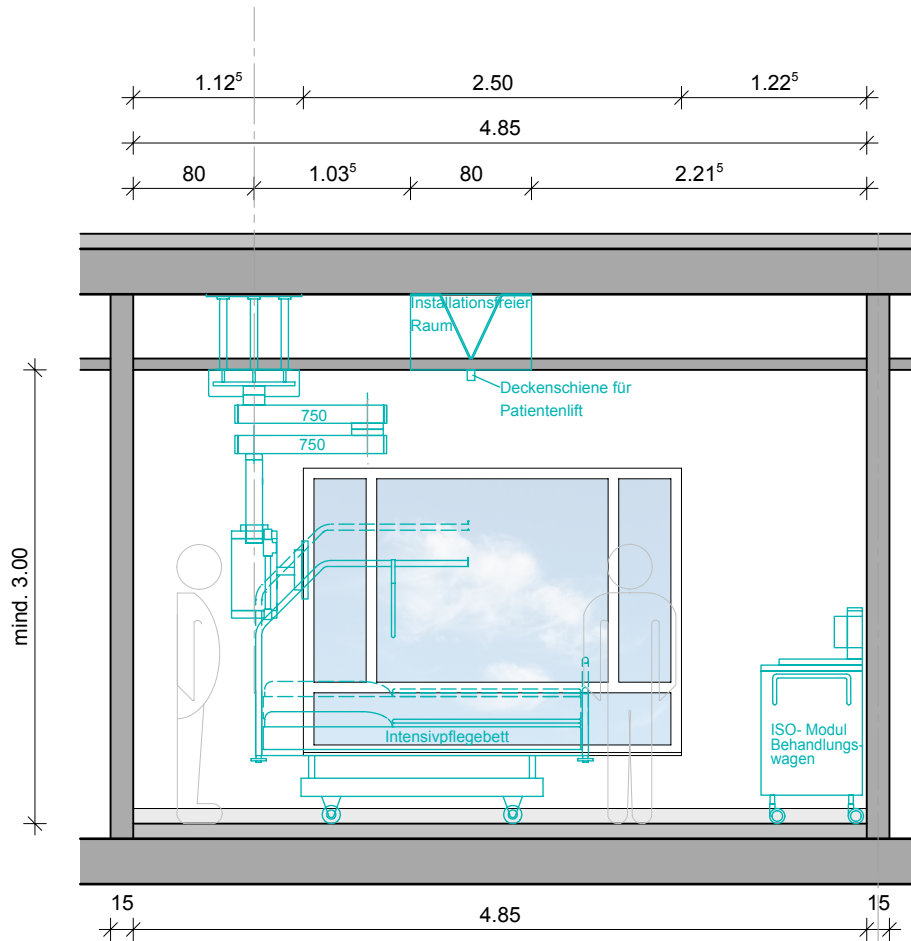

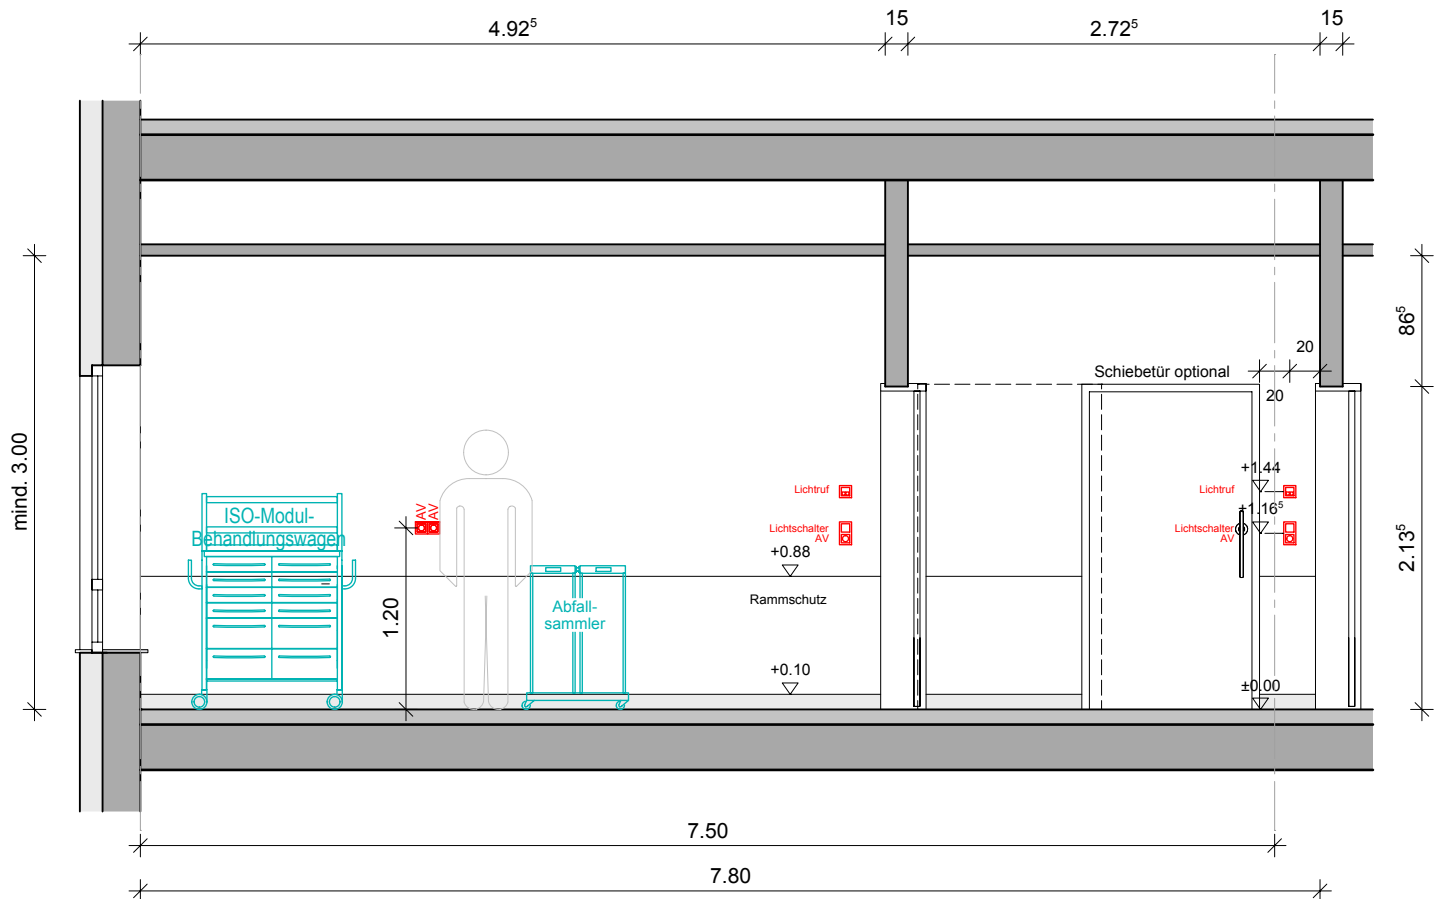


- Architekt
- Heizung, Lüftung, Sanitär, Med. Gase
- Elektro, IT
- Medizintechnik

2.03.01.01
1-Bettzimmer mit Schleuse 37 m²
Wandansicht 2, M1:50

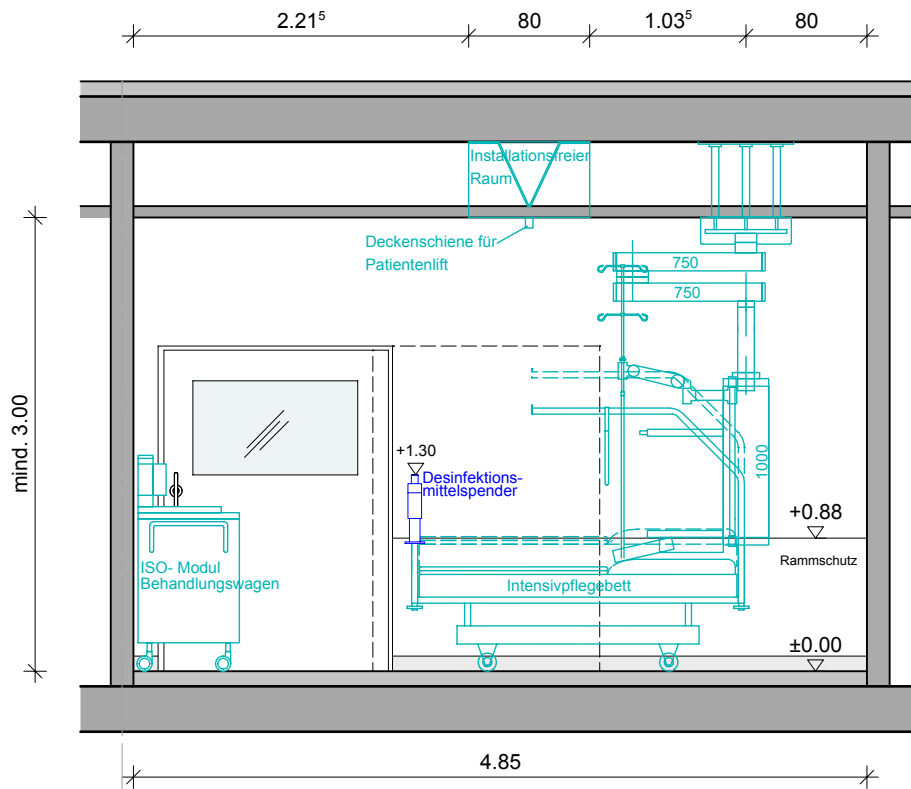

- Architekt
- Heizung, Lüftung, Sanitär, Med. Gase
- Elektro, IT
- Medizintechnik

2.03.01.01
 1-Bettzimmer mit Schleuse 37 m²
 Wandansicht 3, M1:50

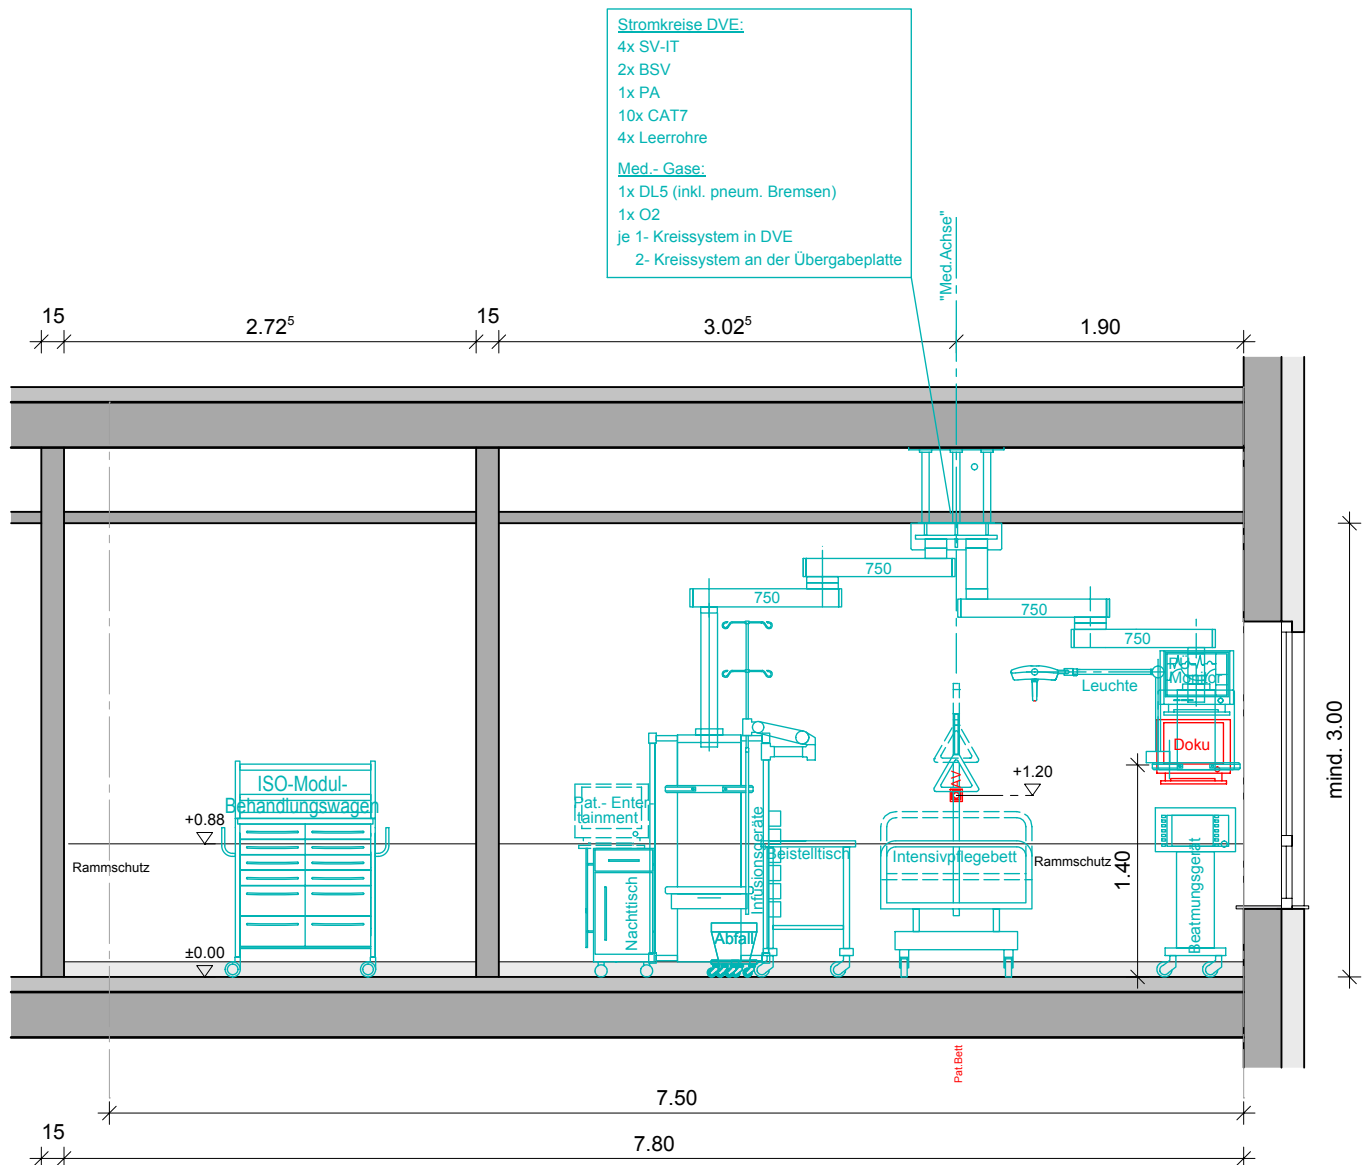



DVE Ausstattung Infusionsseite:
Steckdosen:
 8 x SV-IT: 2x Infusionstechnik, 1x Absauggerät, 1x Mobilette,
 1x Dialyse, 3x Reserve
 8 x PA-Bolzen: 2x Infusionstechnik, 1x Absauggerät, 1x C-Bogen
 1x Dialyse, 3x Reserve
 1x Schalter: Pantoffellicht
IT- Steckdosen:
 2x MT-RJ45 Doppeldose: 1x Infusionstechnik,
 1x Endo-Bildsystem, 2x Reserve
Vorhaltung:
 2x Leerdosen
 2x Leerrohr mit Zugdraht

DVE Ausstattung Beatmungsseite:
Steckdosen:
 8 x SV- IT: 2x PC med., 1x Aerosolerzeuger/Lungenfunktion,
 1x U-Leuchte, 1x Absauggerät, 1x Pat.- Bett, 2x Reserve
 4 x BSV: 1x Beatmungsgerät, 1x PÜ-Monitor, 1x Endo-/Broncho- Bildsystem
 1x Reserve
 12x PA-Bolzen: 1x Beatmungsgerät, 1x PÜ- Monitor,
 2x PC med., 1x Aerosolerzeuger/ Lungenfunktion,
 1x Absauggerät, 1x Pat.Bett, 5x Reserve
IT- Steckdosen:
 3x MT- RJ45 Doppeldose: 1x Beatm.-gerät, 1x PÜ- Monitor
 2x PC med., 2x Reserve
 1x Arztnotruf: PÜ- Monitor
 1x SrRuf
Med. Gasdosen:
 2x O2: Beatm.gerät
 2x DL5: Beatm.gerät
Vorhaltung:
 2x Leerdosen
 2x Leerrohr mit Zugdraht

- Architekt
- Heizung, Lüftung, Sanitär, Med. Gase
- Elektro, IT
- Medizintechnik

2.03.01.01
 1-Bettzimmer mit Schleuse 37 m²
 Wandansicht 4, M1:50

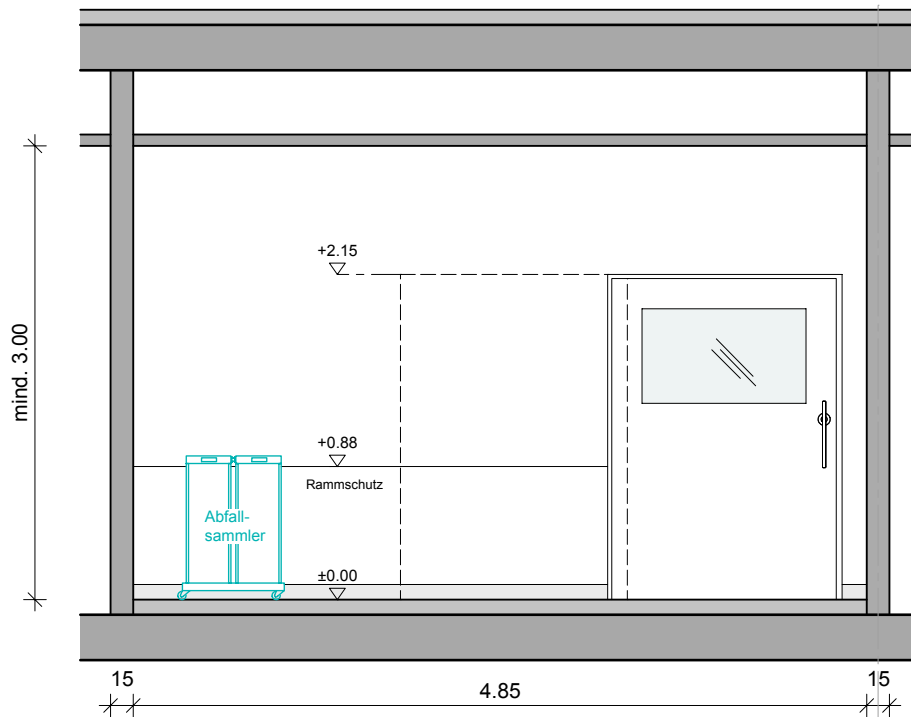

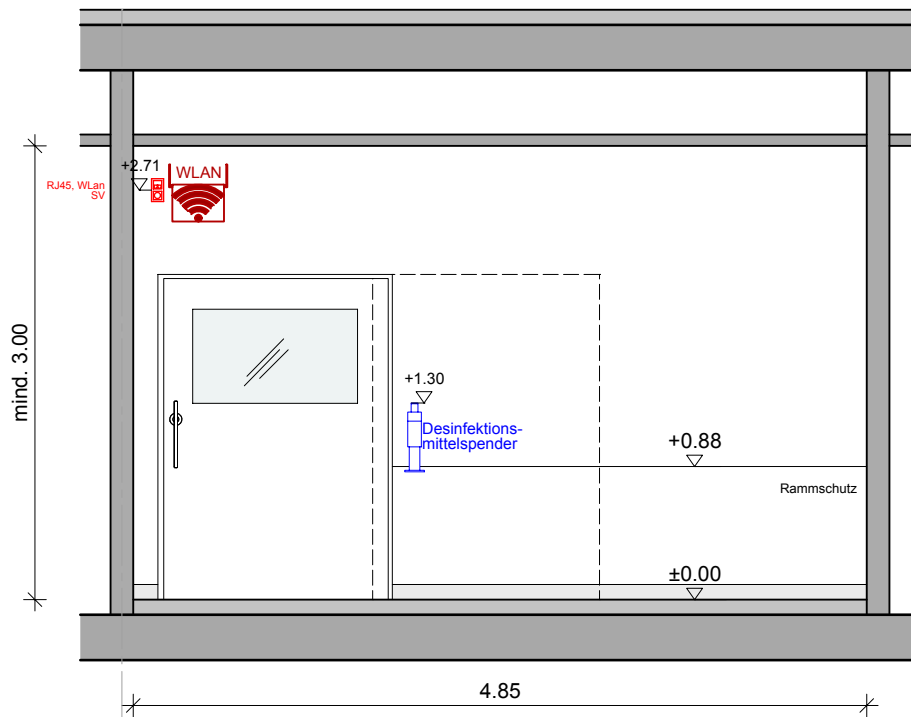

- Architekt
- Heizung, Lüftung, Sanitär, Med. Gase
- Elektro, IT
- Medizintechnik

2.03.01.01
 1-Bettzimmer mit Schleuse 37 m²
 Wandansicht 6, M1:50