



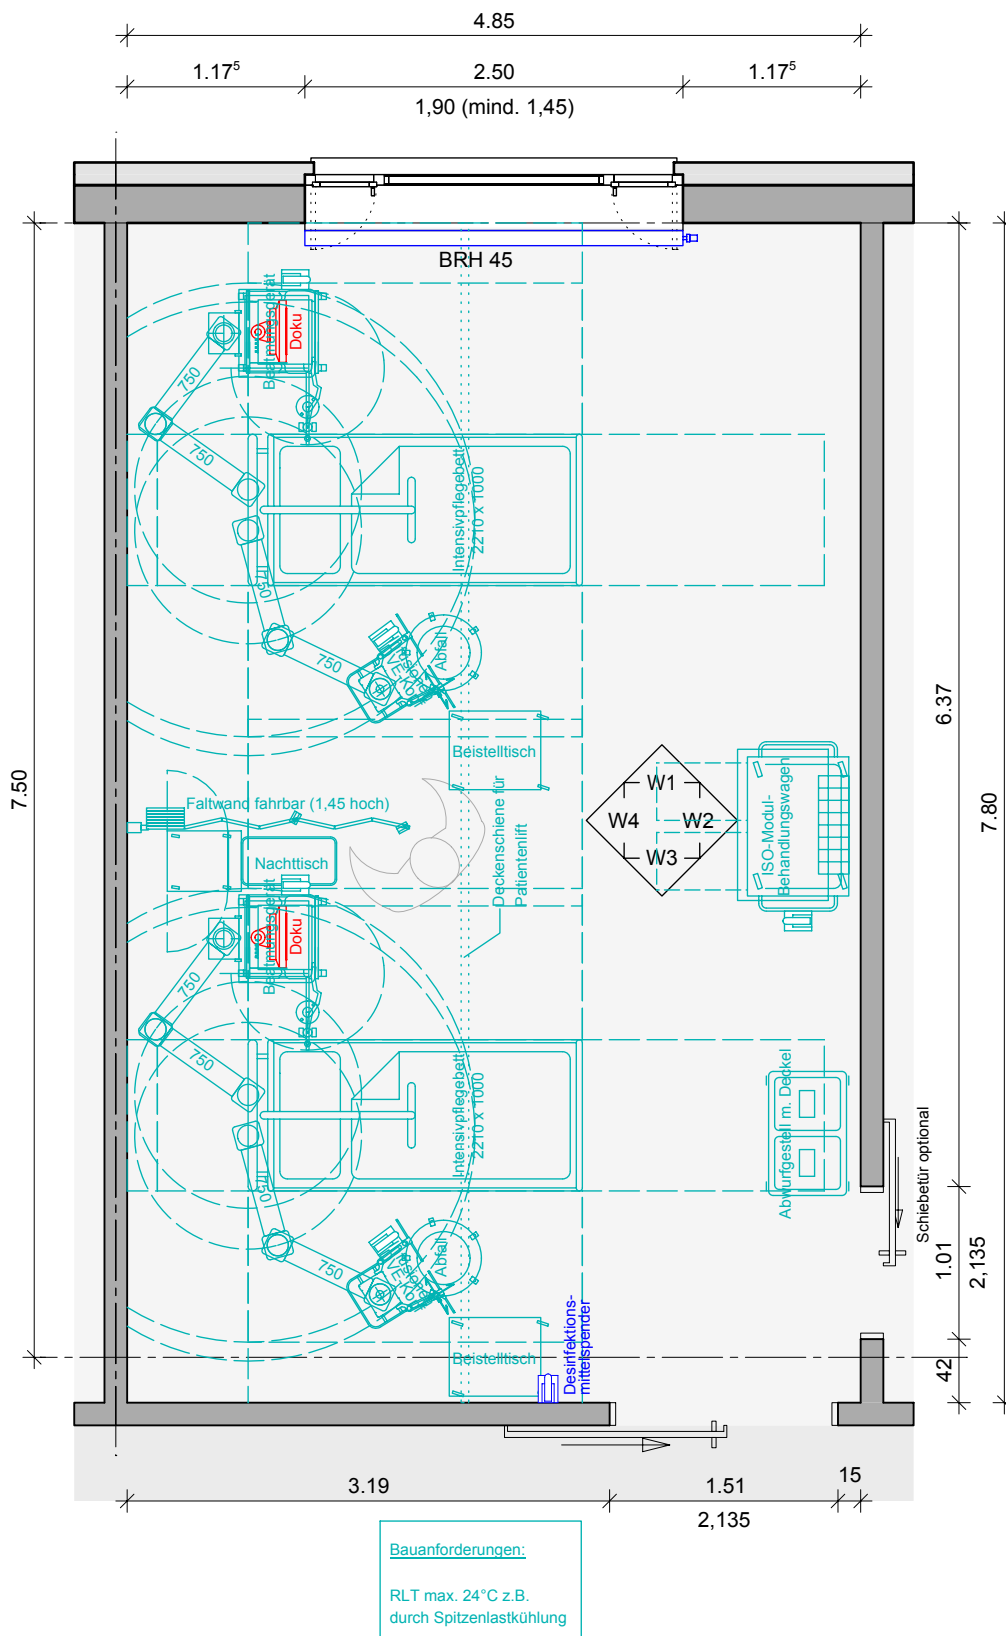


- Architekt
- Heizung, Lüftung, Sanitär, Med. Gase
- Elektro, IT
- Medizintechnik


2.03.01.02
 2-Bettzimmer 38 m²
 Grundriss, M1:50

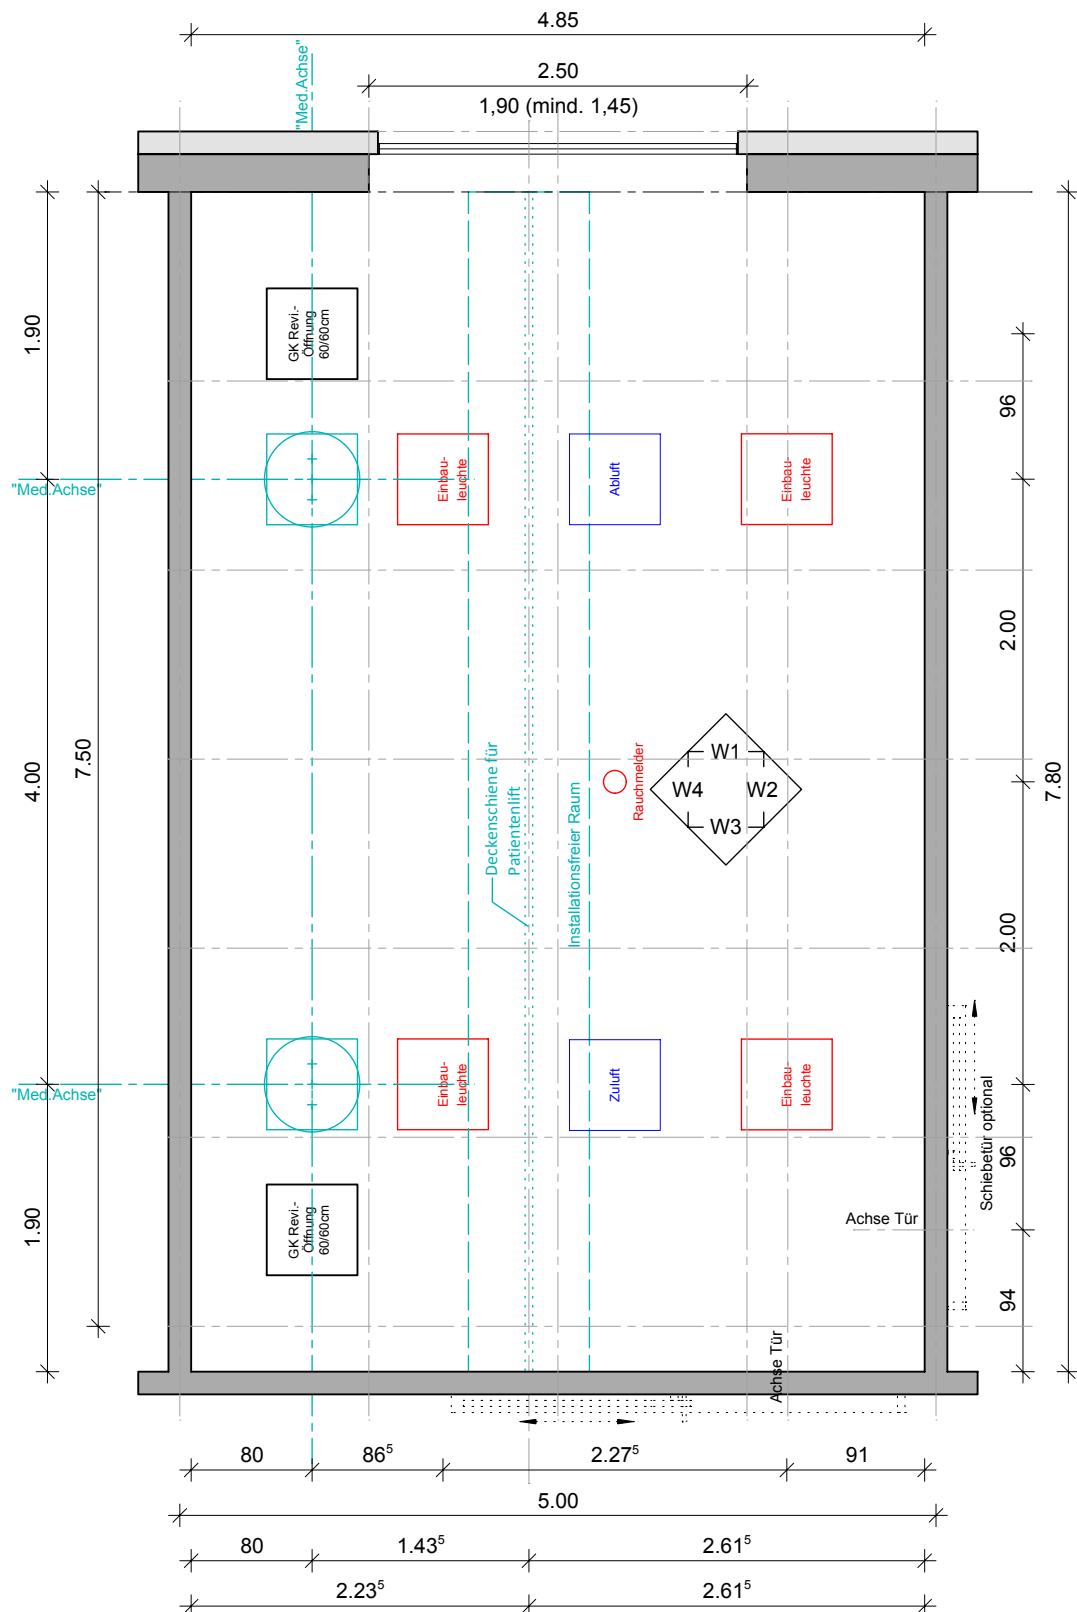

- Architekt
- Heizung, Lüftung, Sanitär, Med. Gase
- Elektro, IT
- Medizintechnik


2.03.01.02
 2-Bettzimmer 38 m²
 Deckenspiegel, M1:50

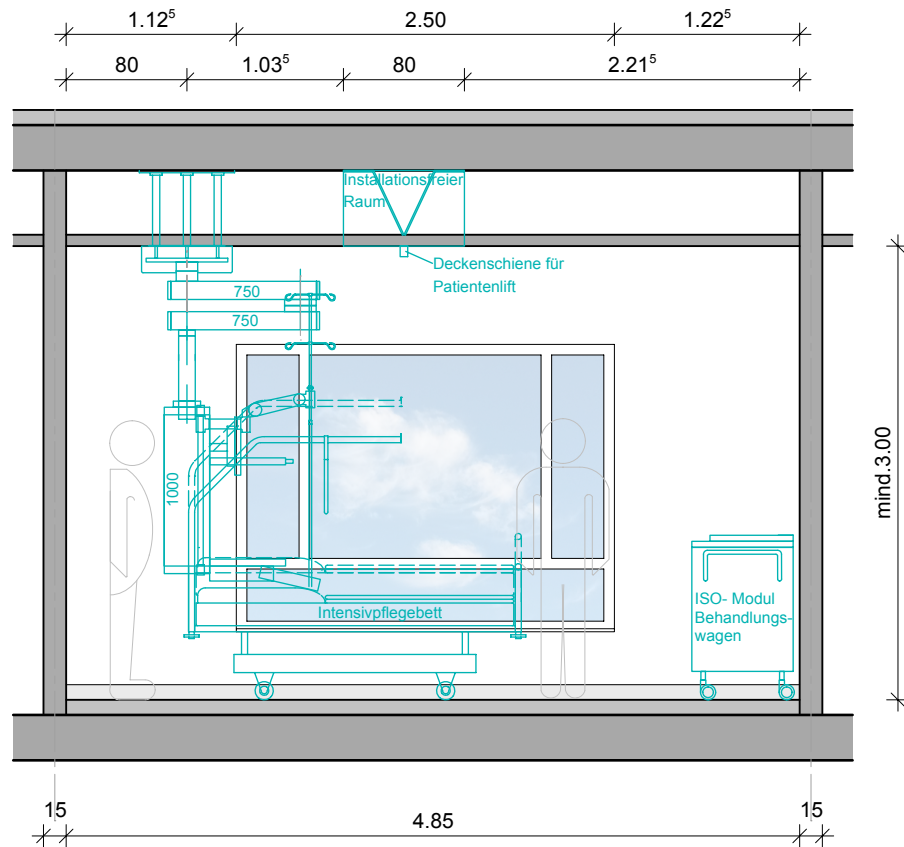


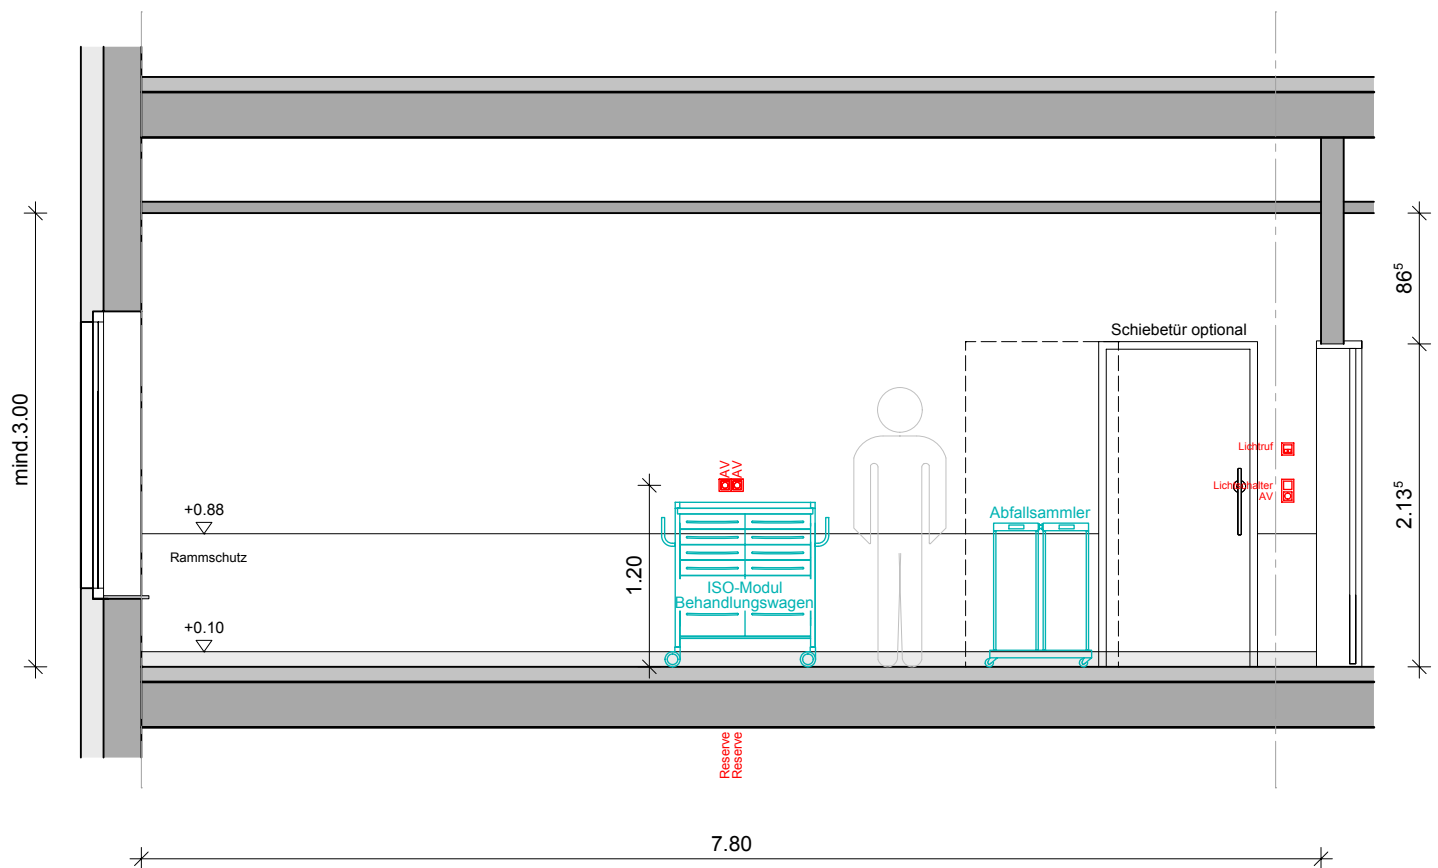

- Architekt
- Heizung, Lüftung, Sanitär, Med. Gase
- Elektro, IT
- Medizintechnik

2.03.01.02
 2-Bettzimmer 38 m²
 Wandansicht 2, M1:50

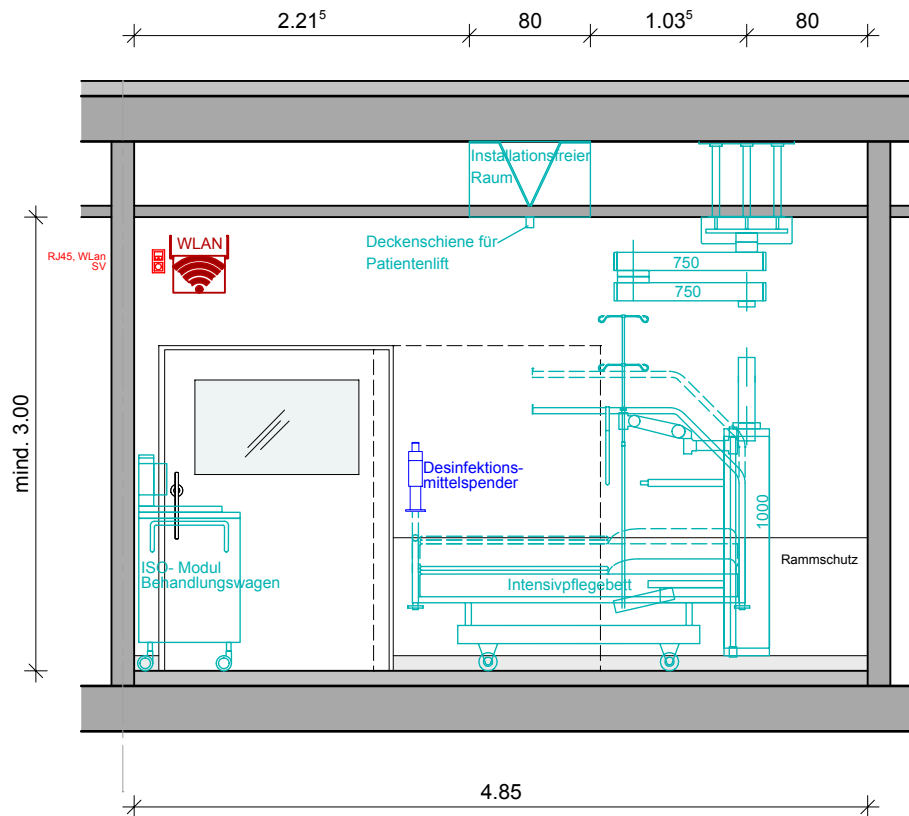

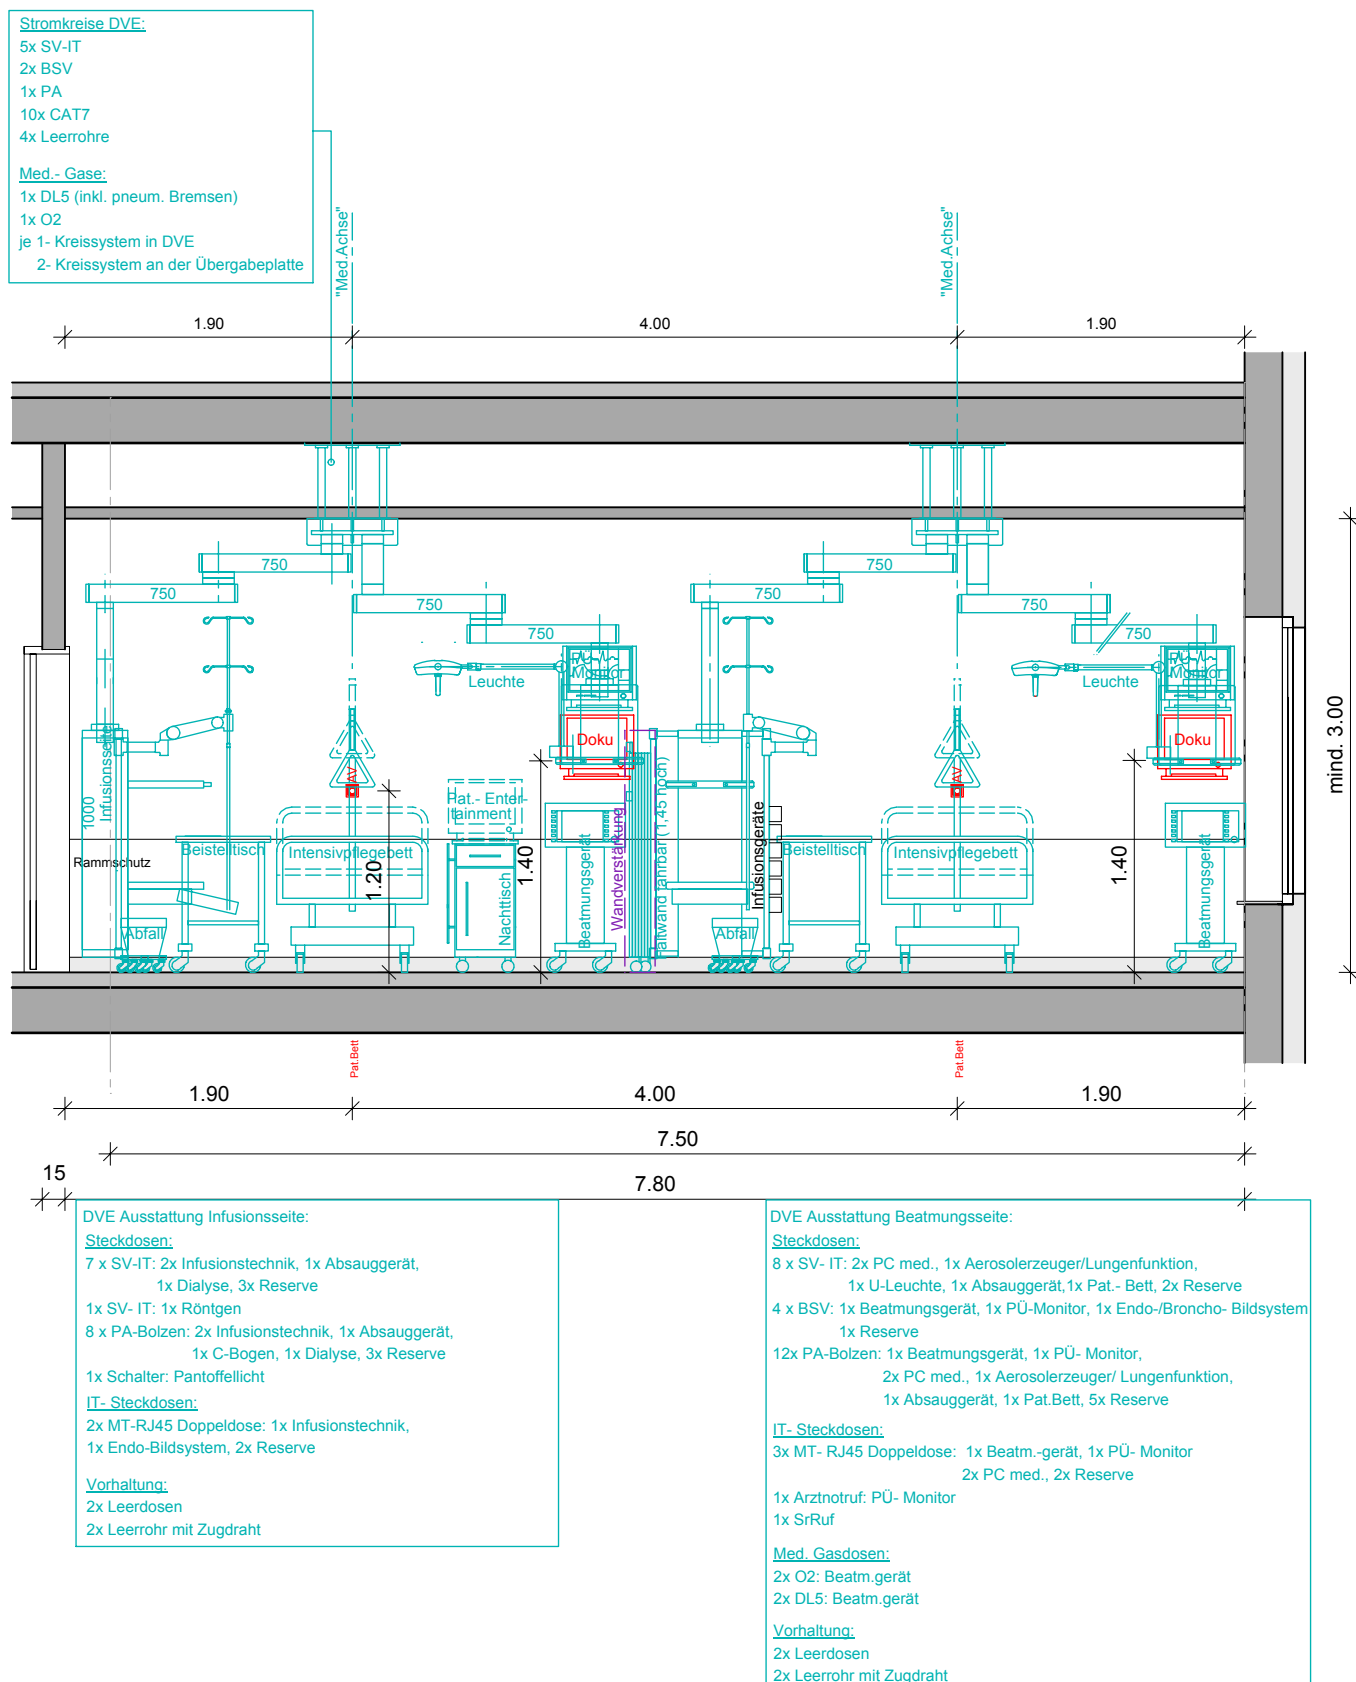

- Architekt
- Heizung, Lüftung, Sanitär, Med. Gase
- Elektro, IT
- Medizintechnik

2.03.01.02
 2-Bettzimmer 38 m²
 Wandansicht 4, M1:50