




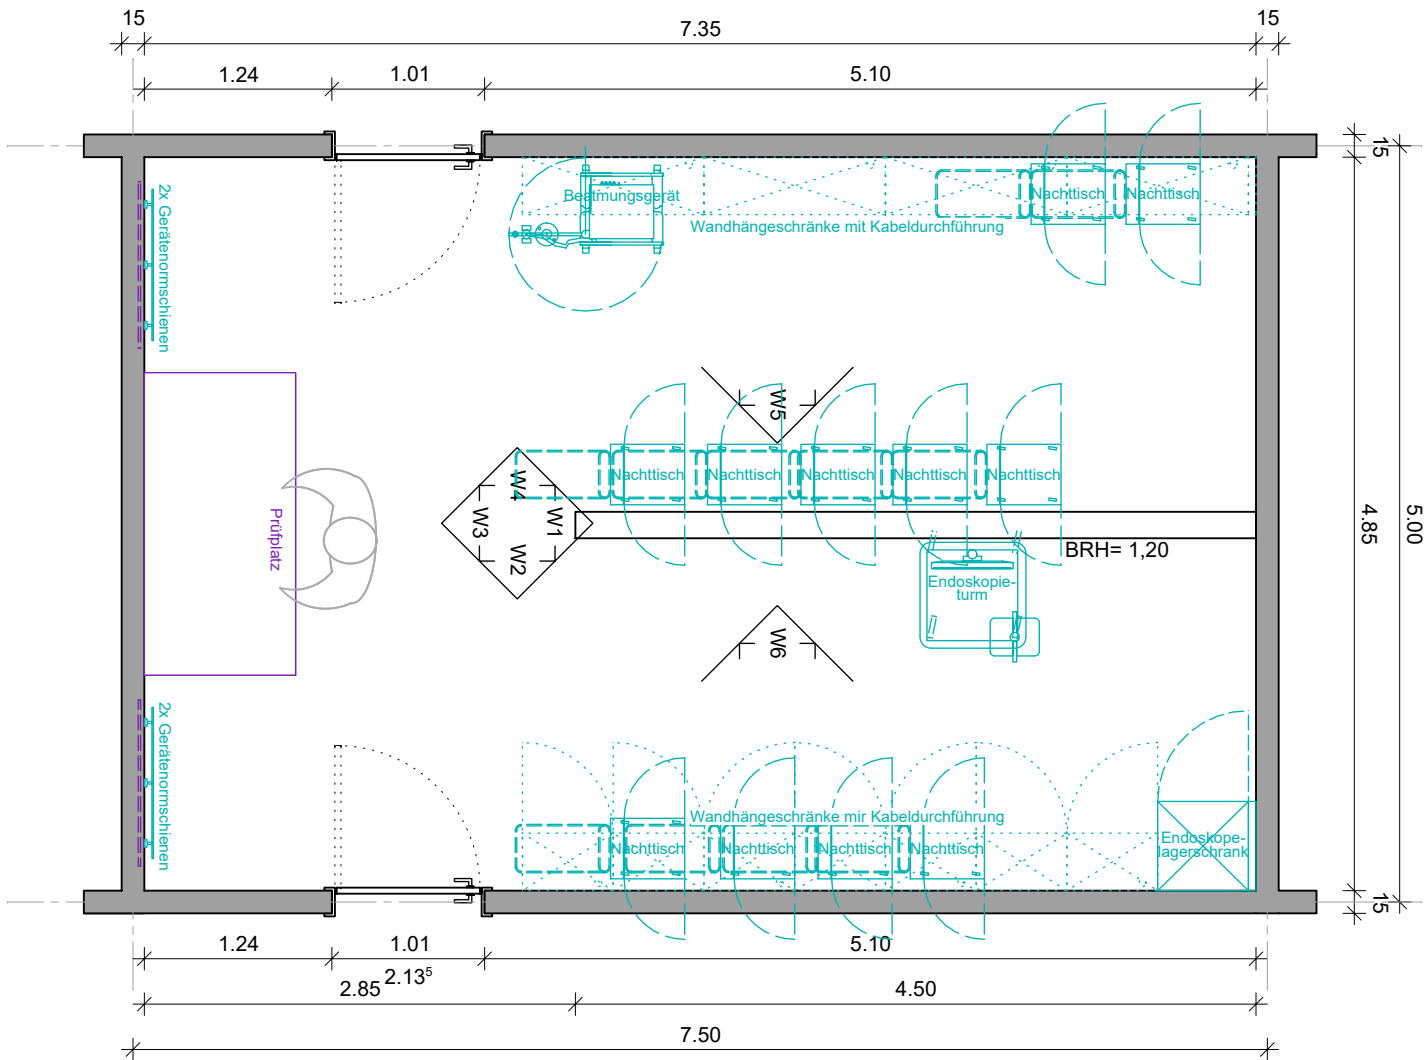


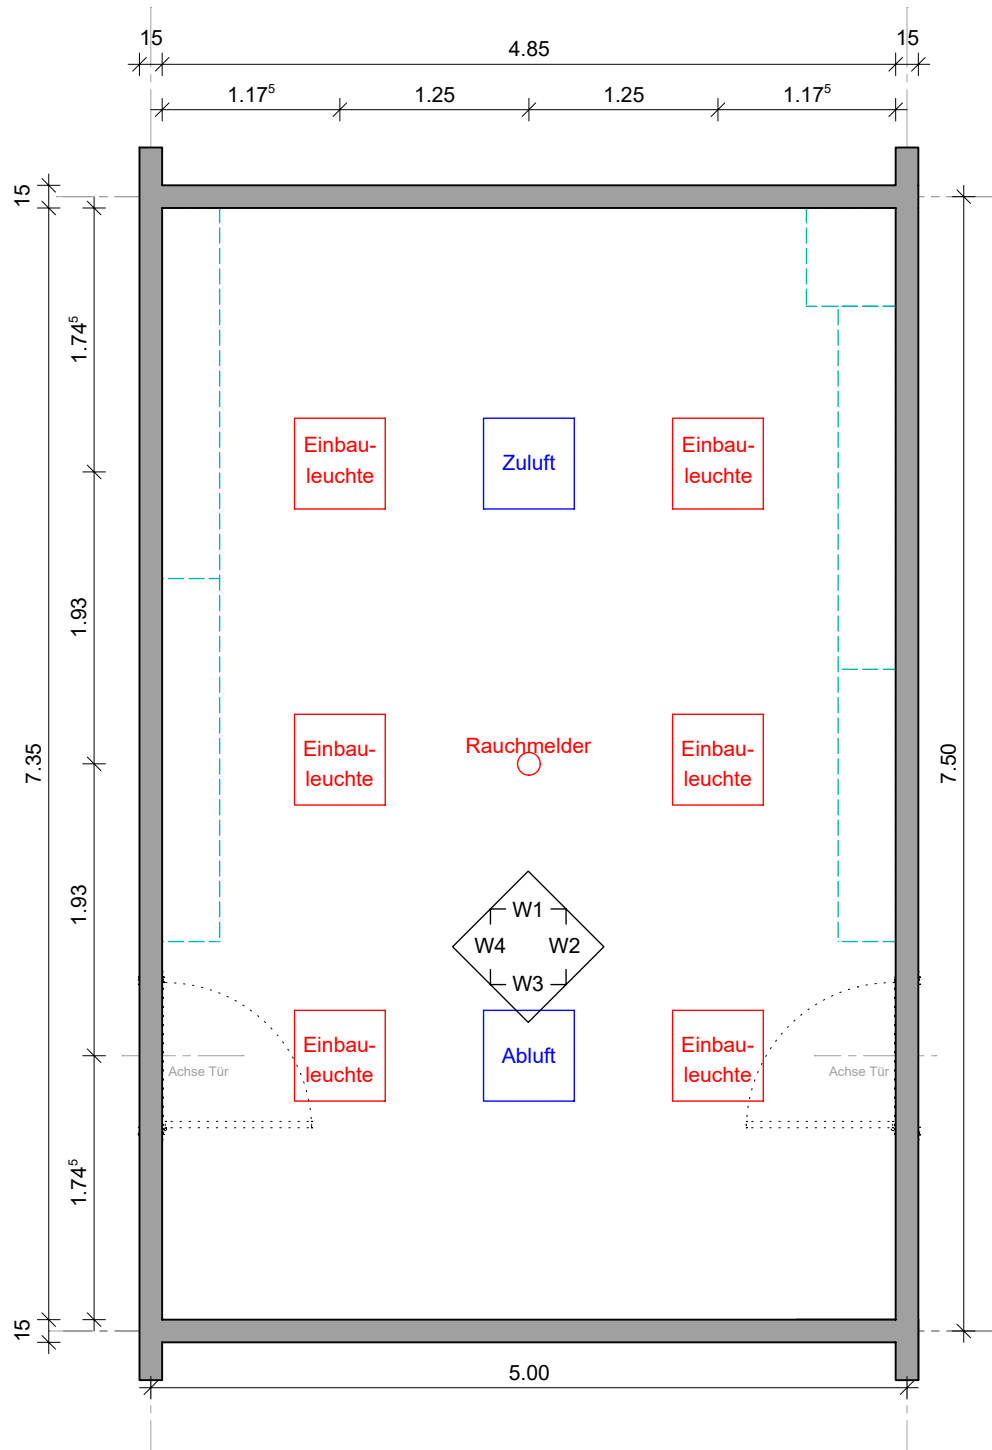

- Architekt
- Heizung, Lüftung, Sanitär, Med. Gase
- Elektro, IT
- Medizintechnik


2.03.01.12
 Lager Geräte 35 m²
 Deckenspiegel, M1:50

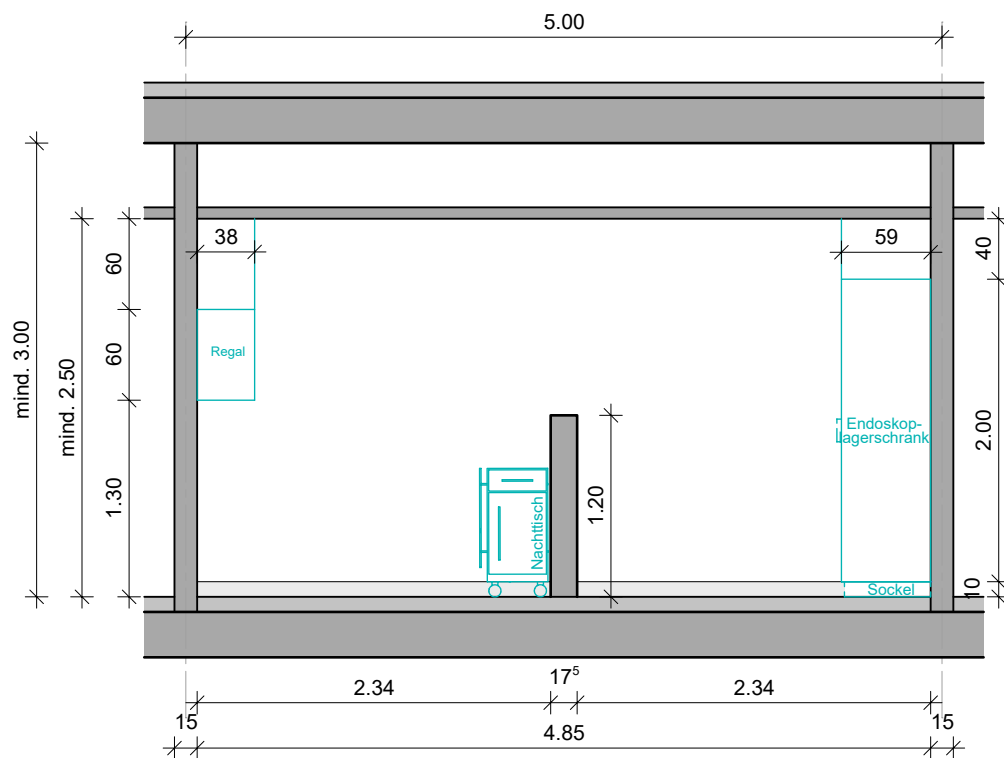

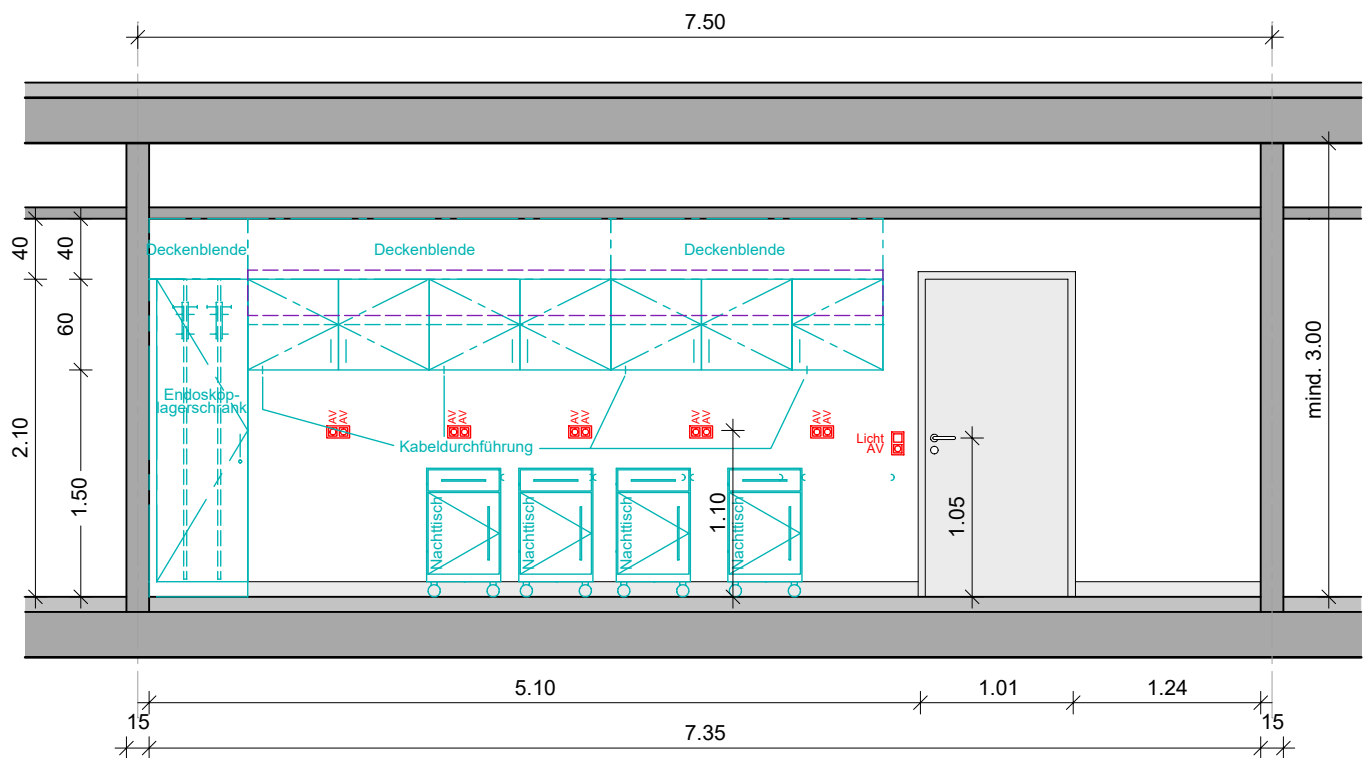


- Architekt
- Heizung, Lüftung, Sanitär, Med. Gase
- Elektro, IT
- Medizintechnik

2.03.01.12
 Lager Geräte 35 m²
 Wandansicht 2, M1:50

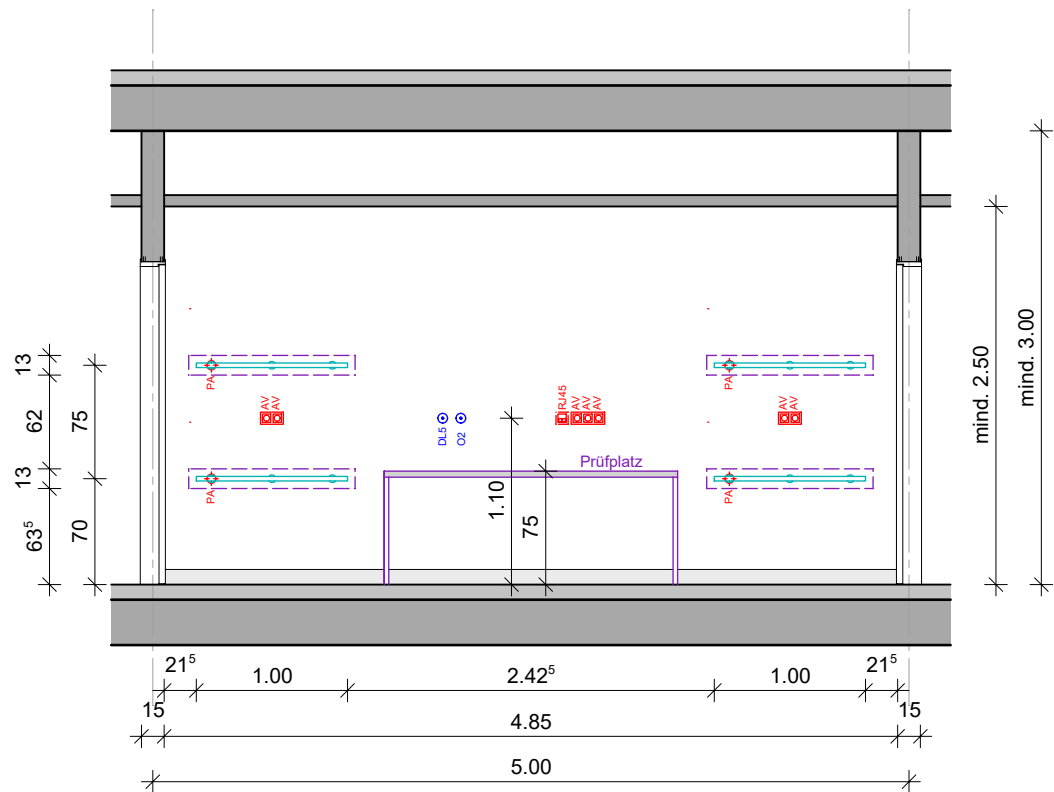


- Architekt
- Heizung, Lüftung, Sanitär, Med. Gase
- Elektro, IT
- Medizintechnik

2.03.01.12
 Lager Geräte 35 m²
 Wandansicht 3, M1:50

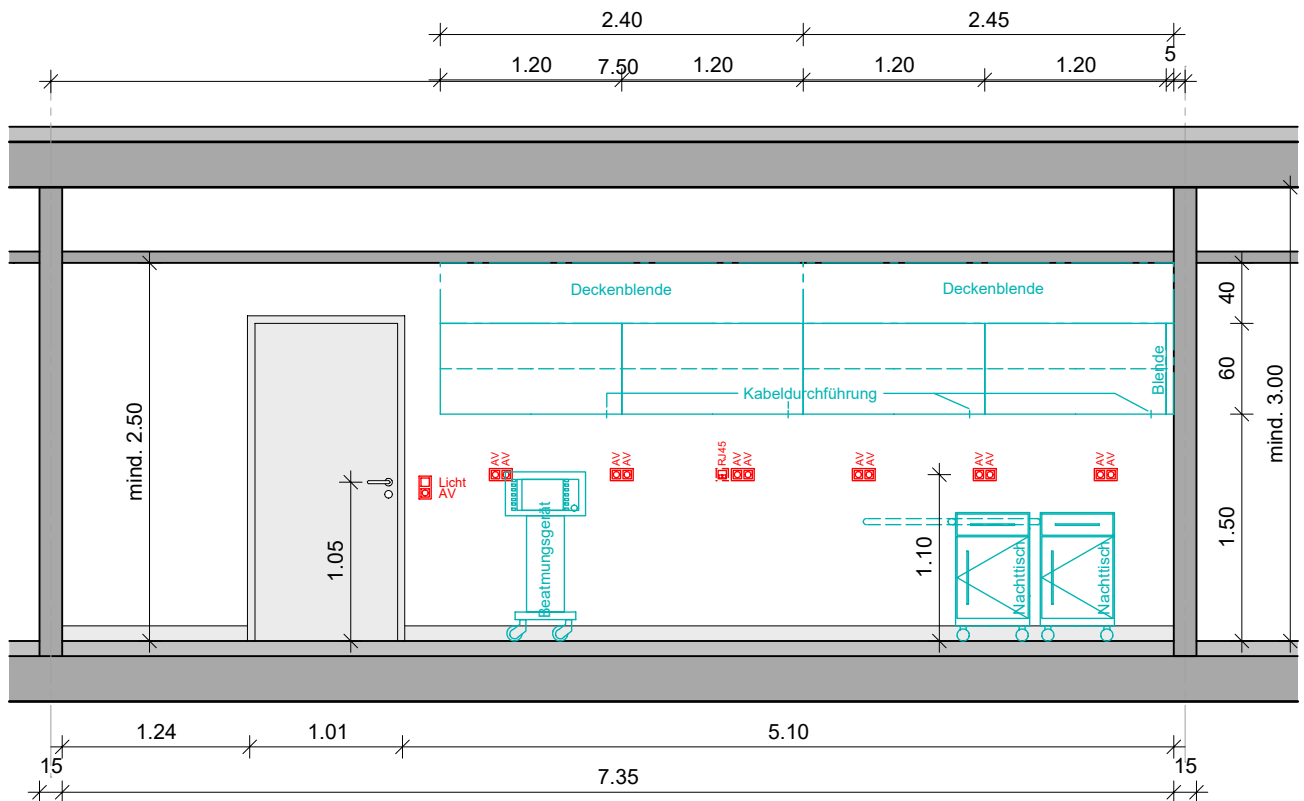

- Architekt
- Heizung, Lüftung, Sanitär, Med. Gase
- Elektro, IT
- Medizintechnik

2.03.01.12
 Lager Geräte 35 m²
 Wandansicht 4, M1:50

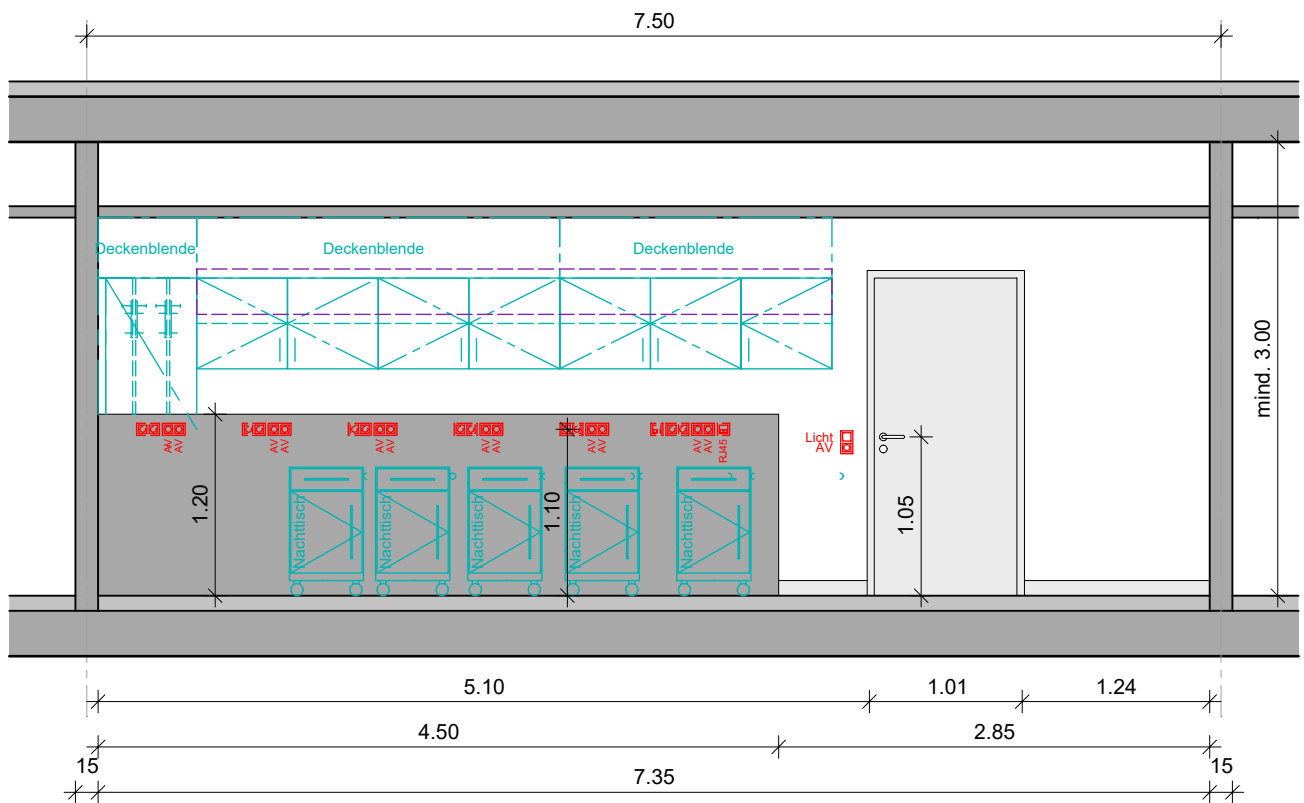

- Architekt
- Heizung, Lüftung, Sanitär, Med. Gase
- Elektro, IT
- Medizintechnik

2.03.01.12
 Lager Geräte 35 m²
 Wandansicht 5, M1:50

