



2.01.16.01
Personalaufenthalt 20 m²
Grundriss, M1:50

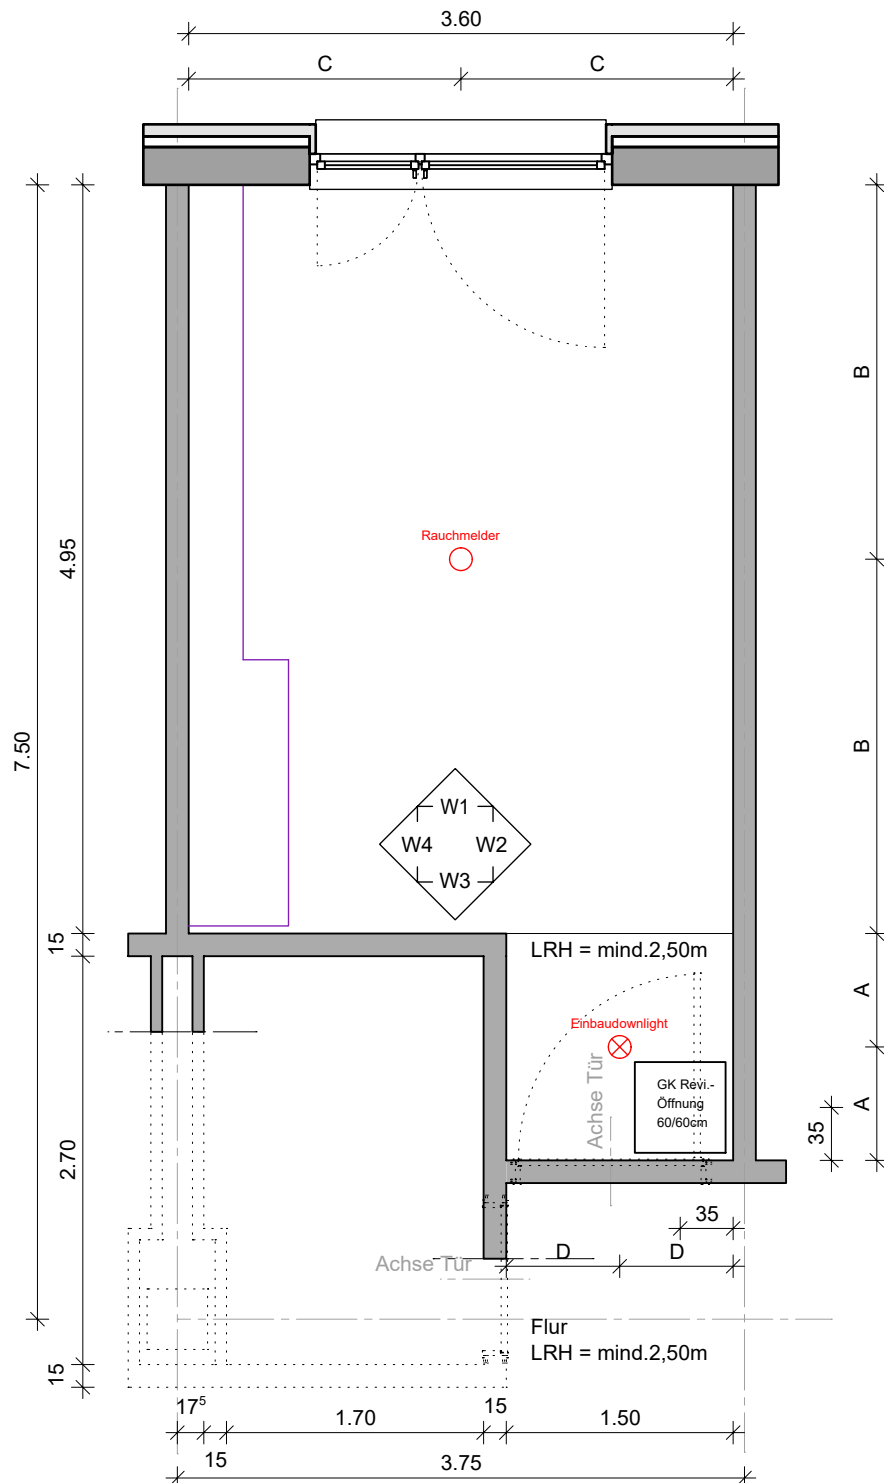


- Architekt
- Heizung, Lüftung, Sanitär, Med. Gase
- Elektro, IT
- Medizintechnik

2.01.16.01
 Personalaufenthalt 20 m²
 Deckenspiegel, M1:50

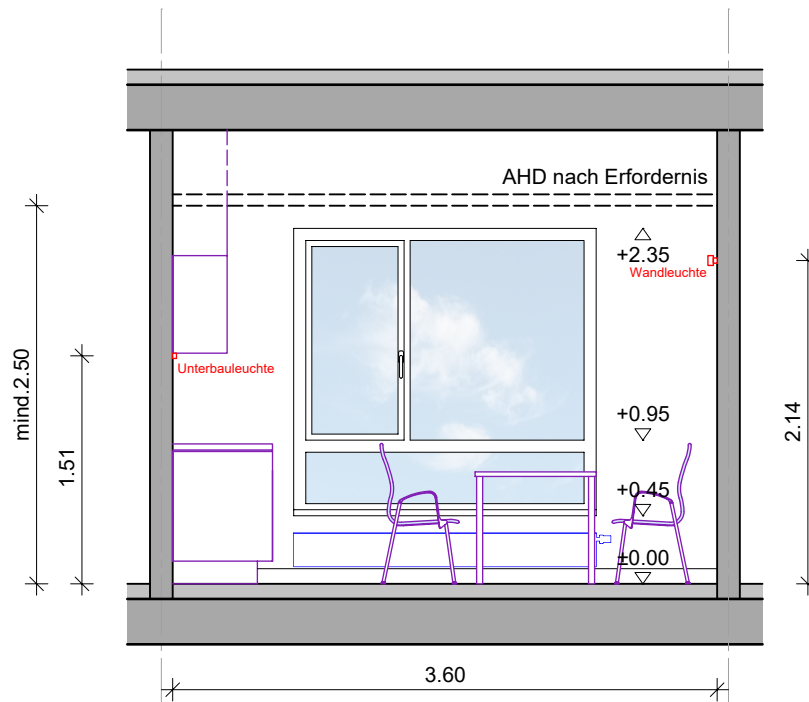


- Architekt
- Heizung, Lüftung, Sanitär, Med. Gase
- Elektro, IT
- Medizintechnik

2.01.16.01
 Personalaufenthalt 20 m²
 Wandansicht 1, M1:50

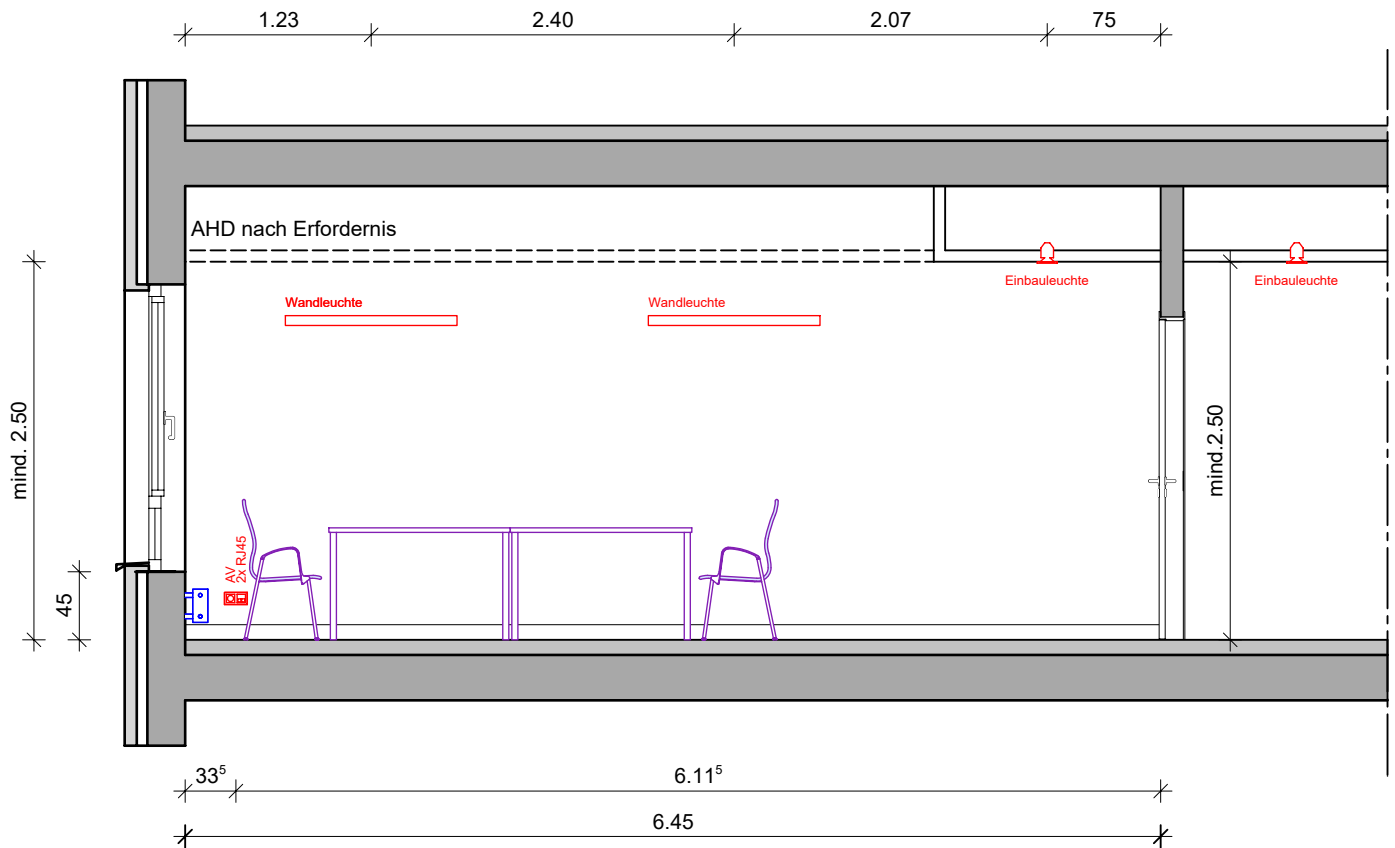


- Architekt
- Heizung, Lüftung, Sanitär, Med. Gase
- Elektro, IT
- Medizintechnik

2.01.16.01
 Personalaufenthalt 20 m²
 Wandansicht 2, M1:50

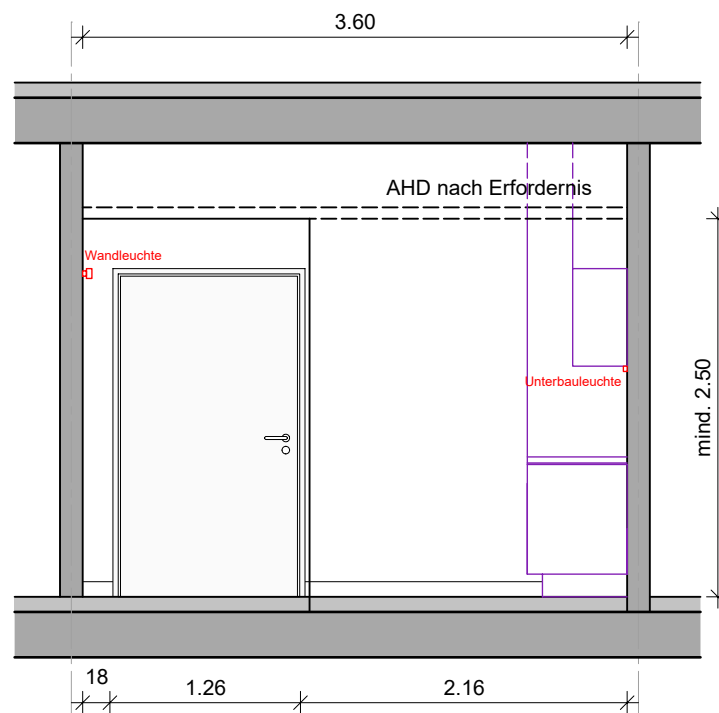

- Architekt
- Heizung, Lüftung, Sanitär, Med. Gase
- Elektro, IT
- Medizintechnik

2.01.16.01
 Personalaufenthalt 20 m²
 Wandansicht 3, M1:50

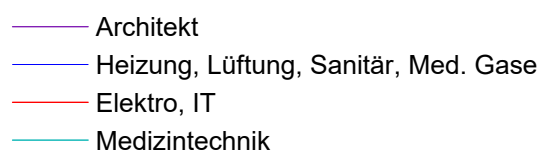

2.01.16.01
Personalaufenthalt 20 m²
Wandansicht 4, M1:50