


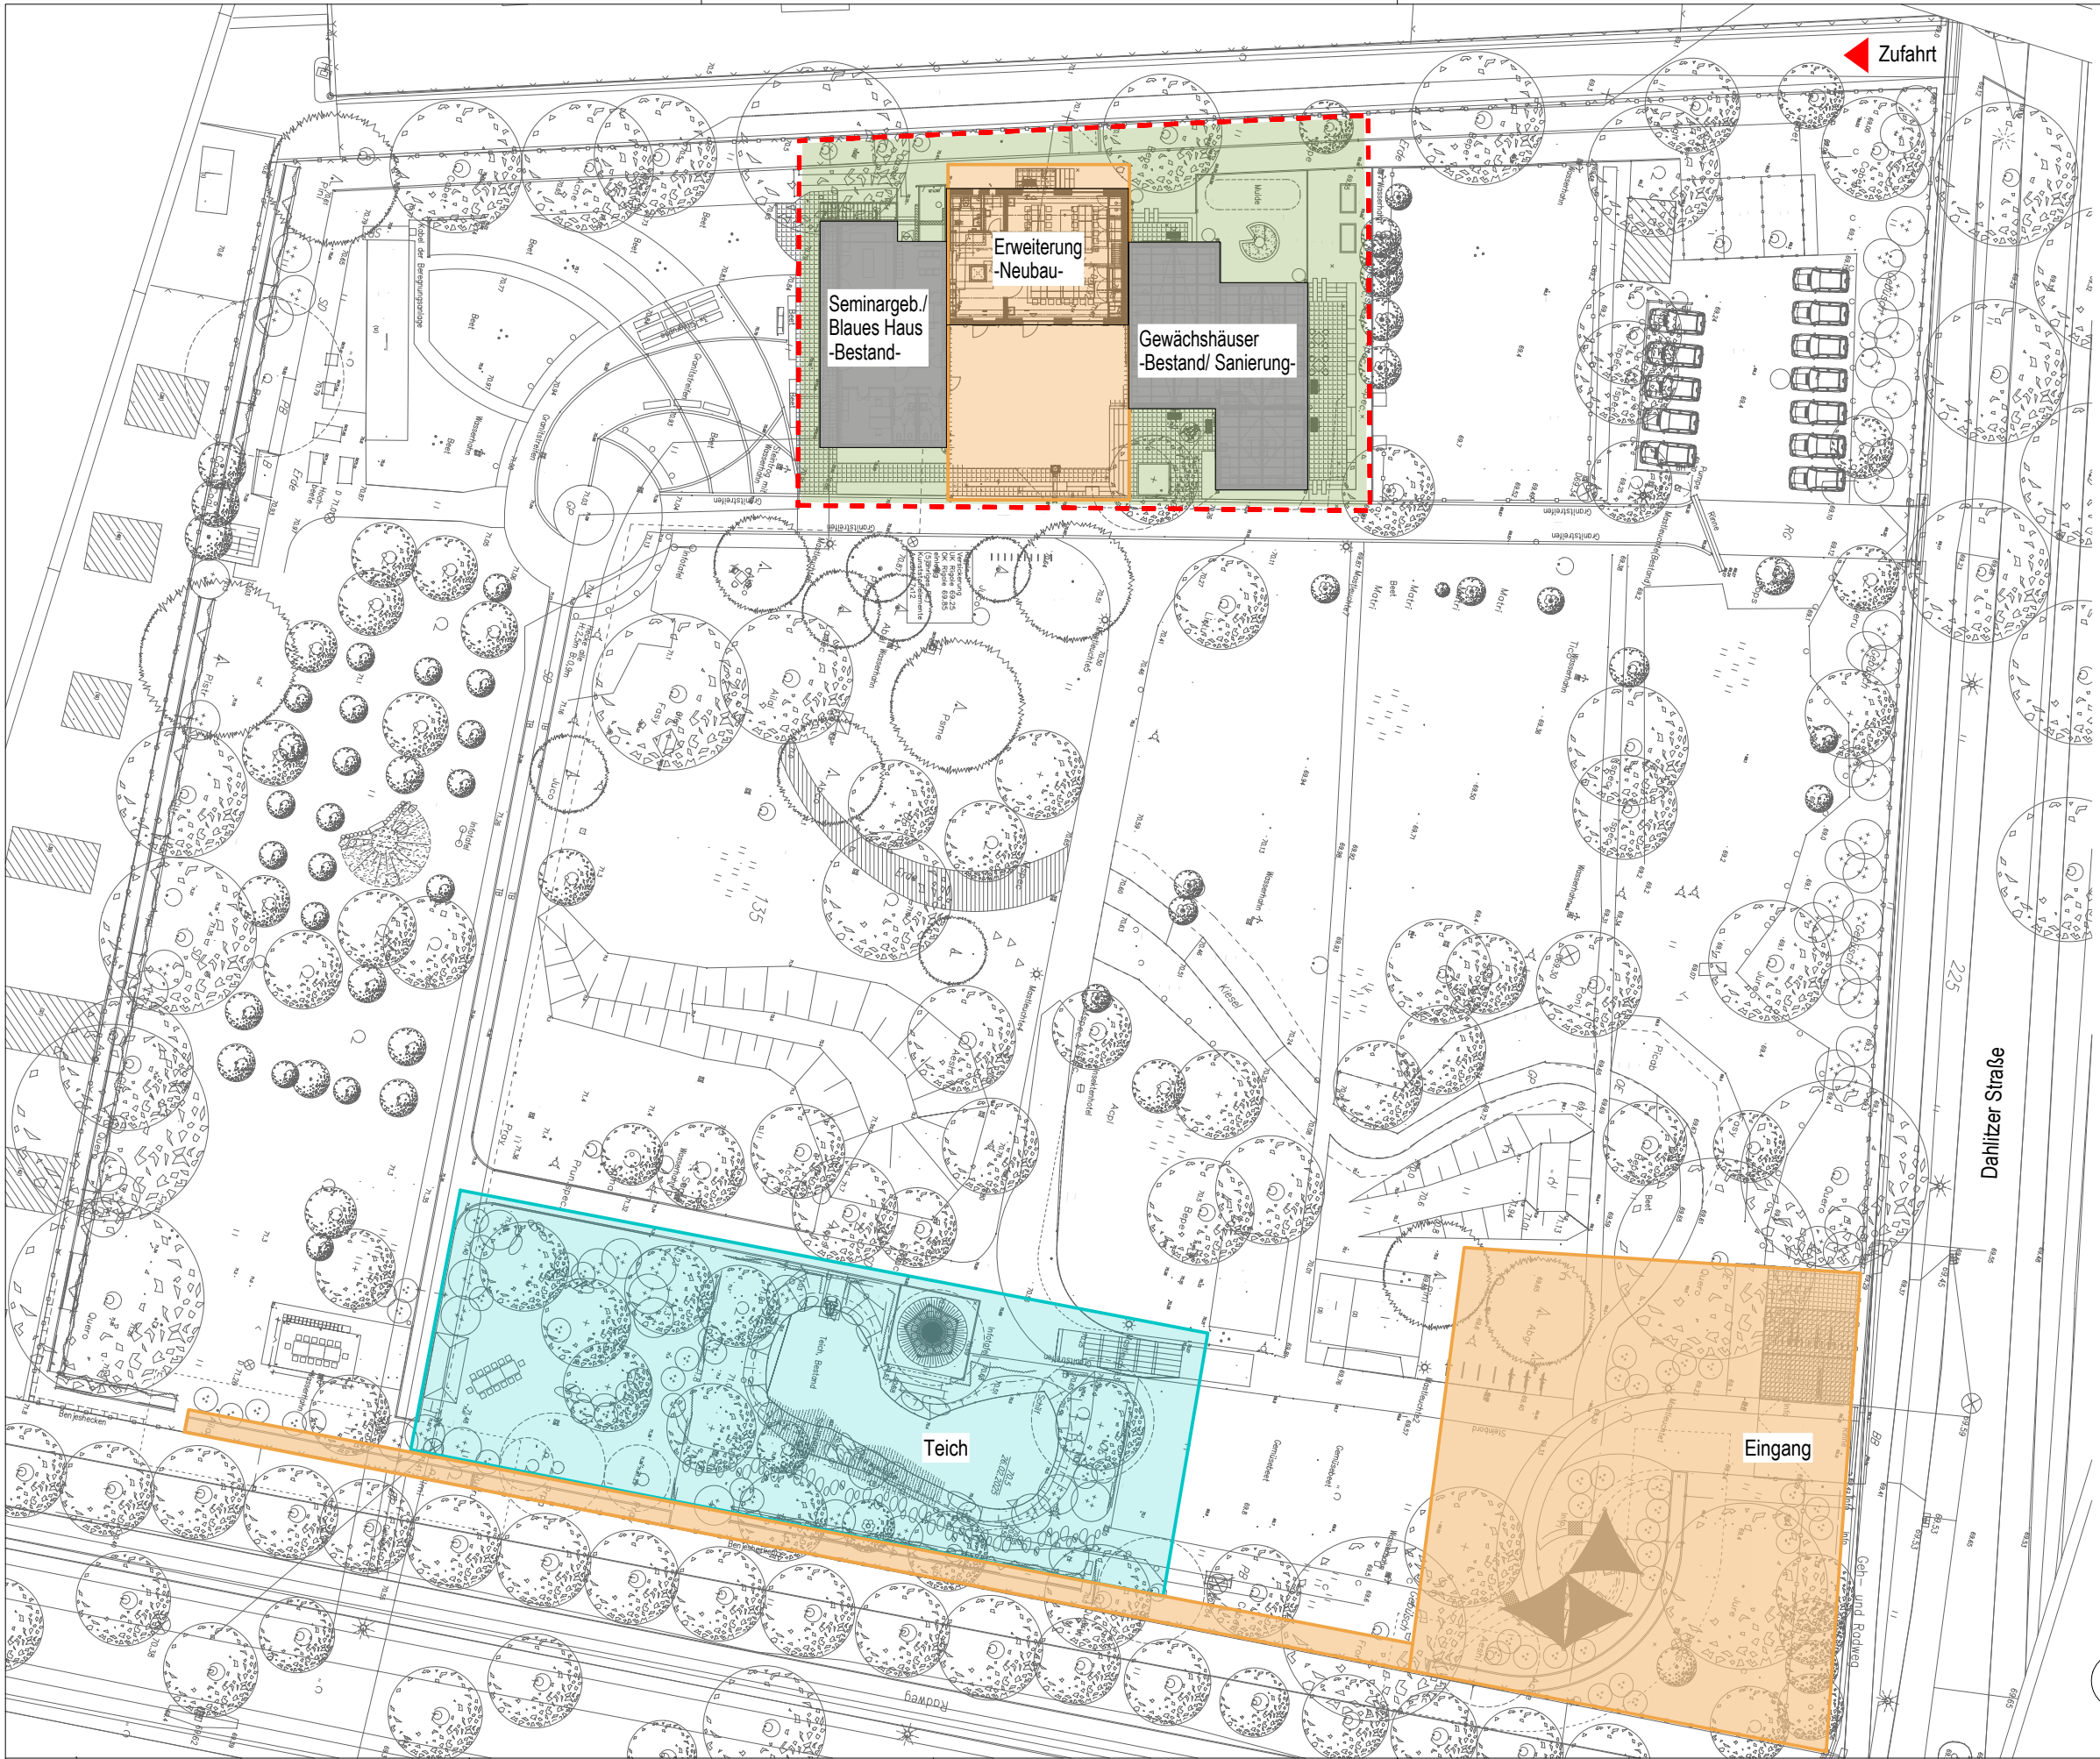

- Bauphasen:
- 1. Phase: Freianlagen - Eingangsbereich Baufeldfreimachung
20.04. - 28.05.2026
 - 2. Phase: Freianlagen - Gelände + Teich
29.05 - 30.09.2026
 - 3. Phase: Freianlagen - Neubau + Gewächshaus
08.02. - 27.04.2027
 - Hochbau - Neubau + Gewächshaus
17.08.2026 - 20.04.2027

PLANUNG	BAUHERR		BAUVORHABEN		PLANWERK		PROJEKTNUMMER		2024 - 12	
	Stadt Cottbus/Chósebusz		KoMoNa: Bildung für eine nachhaltig		Ausführungsplanung		PLANER	BEARBEITER	BLATTGRÖßE	
	Fachbereich 65 – Hochbau		Zukunft im PZNU		1.01 - Bauphasen		DATUM	MABSTAB	PLAN INDEX	
	Karl-Marx-Straße 67, 03044 Cottbus		Dahlitzer Str. 12, 03046 Cottbus		Vorabzugsplan		08.05.2026	1:500	1.01	