


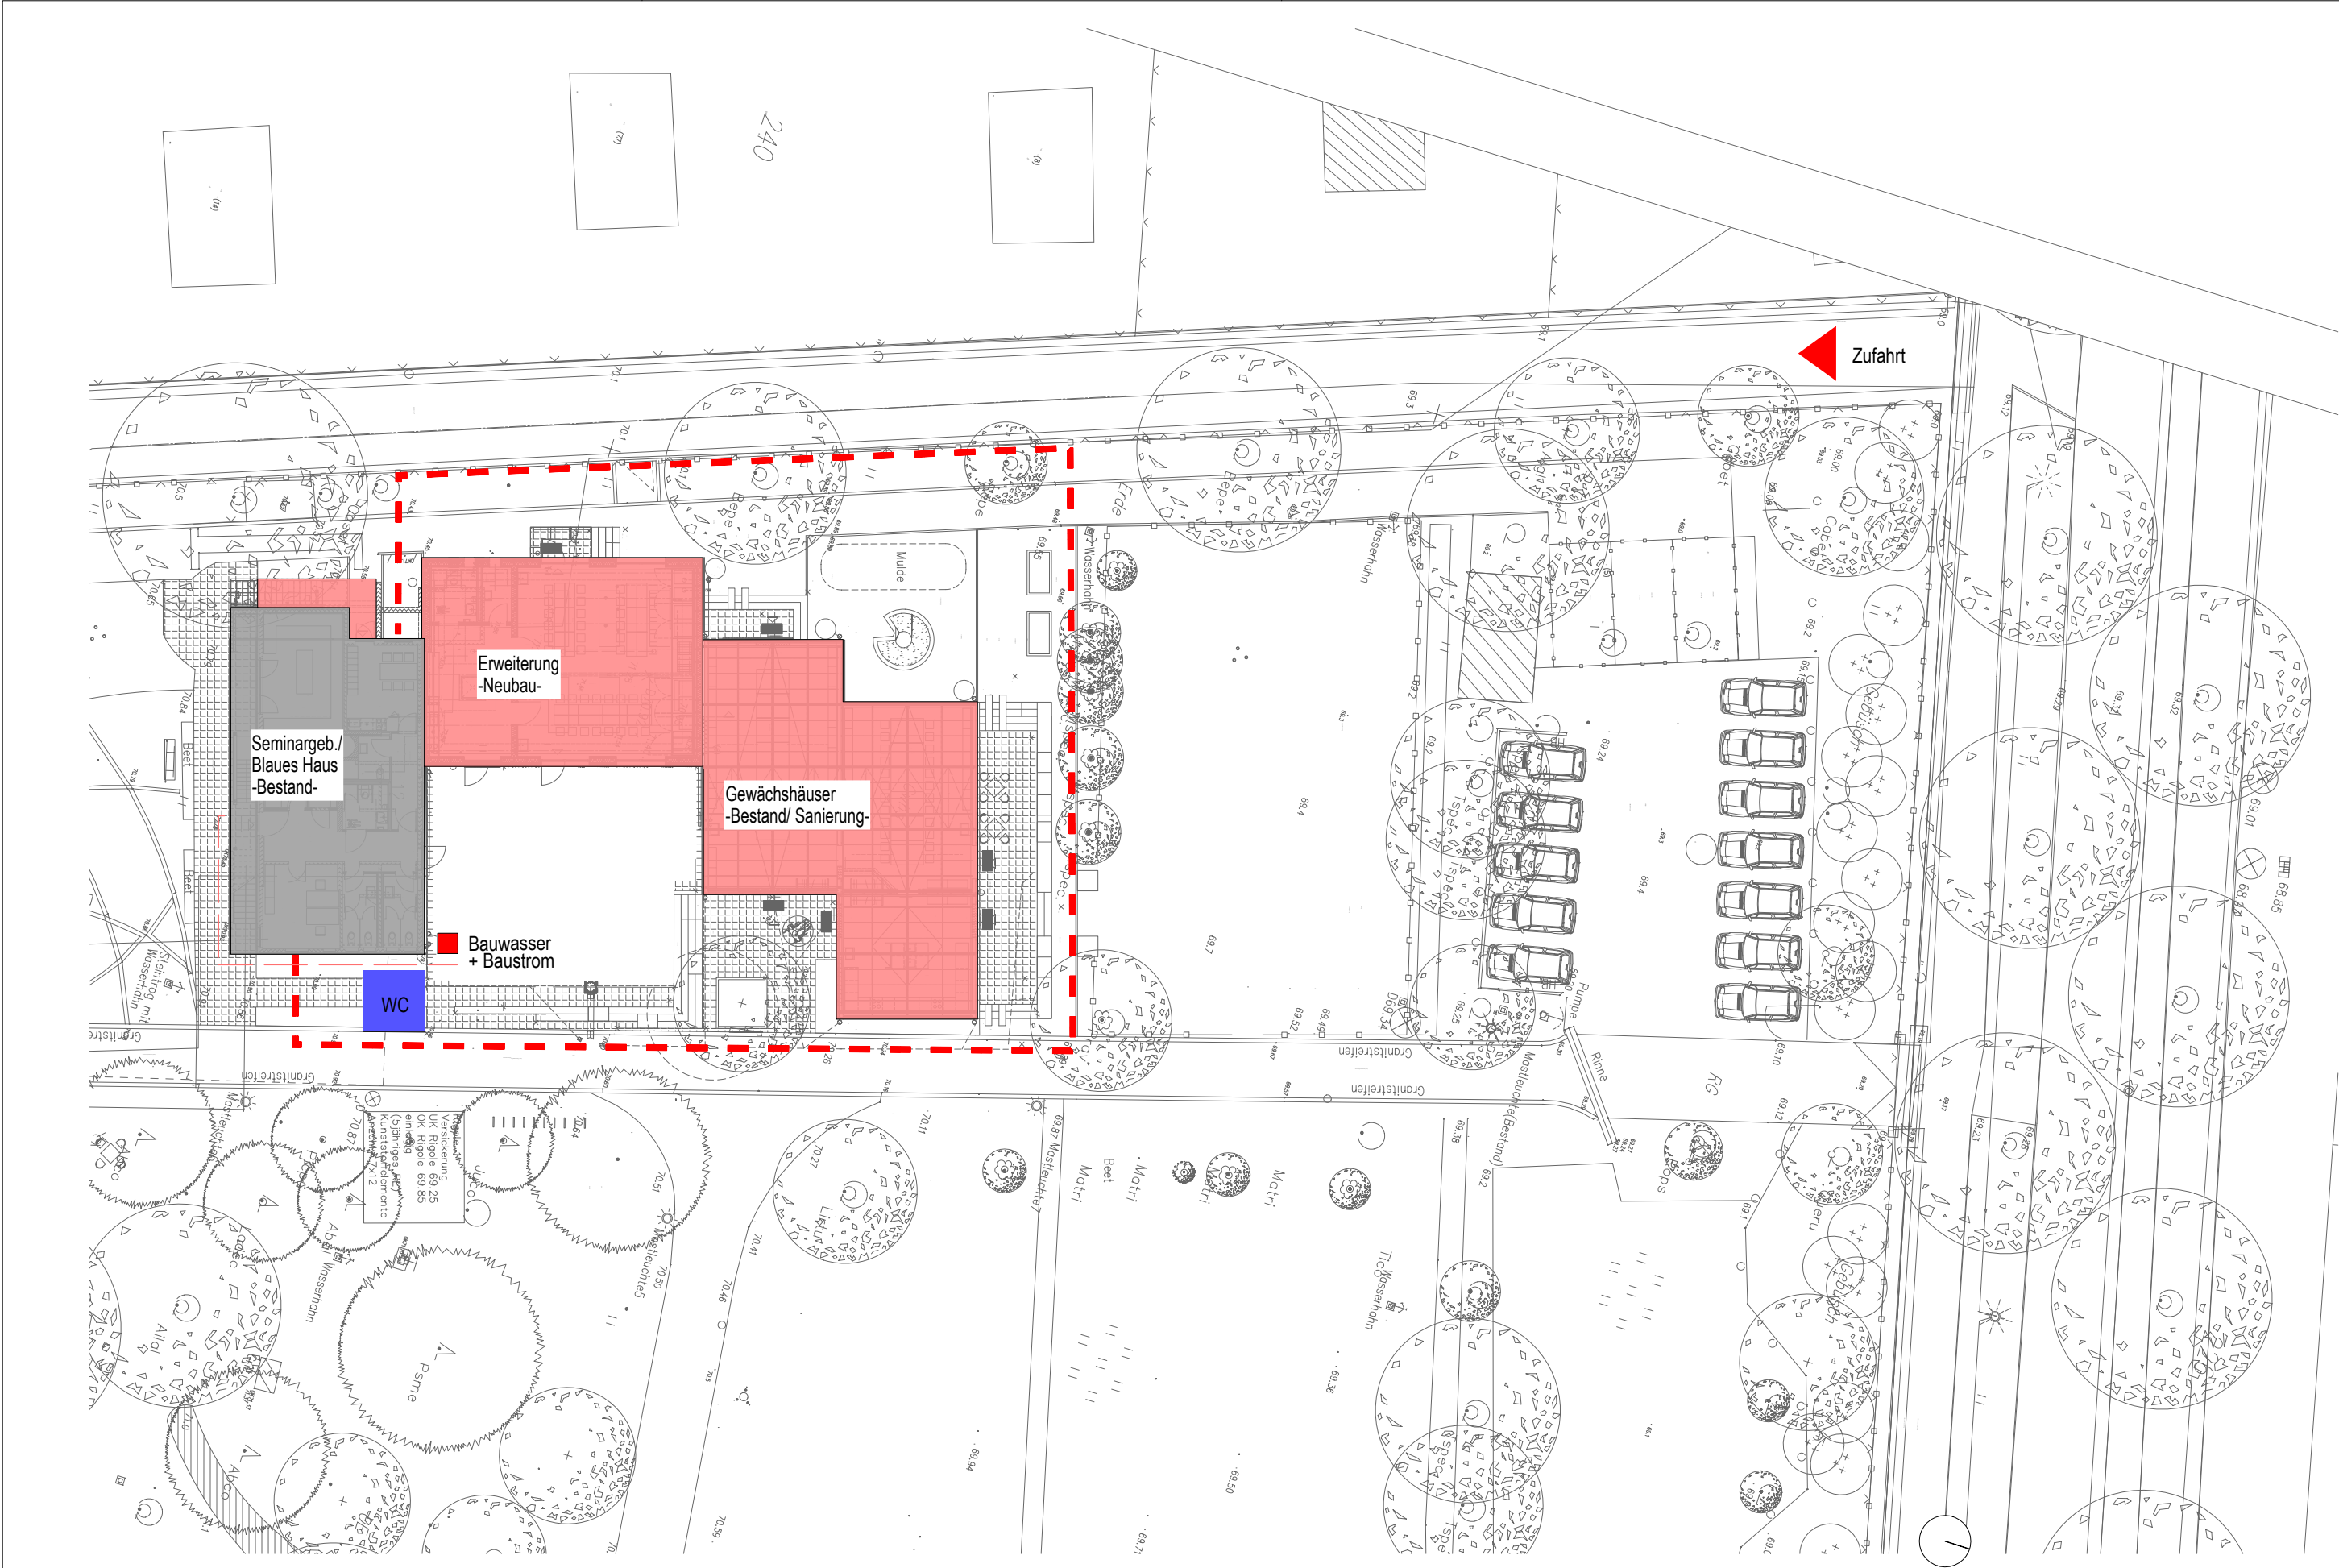

PLANUNG	BAUHERR		BAUVORHABEN		PLANWERK		PROJEKTNUMMER		2024 - 12	
	Stadt Cottbus/Chósebus		KoMoNa: Bildung für eine nachhaltig		Ausführungsplanung		PLANER	BEARBEITER	BLATTGRÖßE	
	Fachbereich 65 – Hochbau		Zukunft im PZNU		1.02 - Baustelleneinrichtung		DATUM	MAßSTAB	PLAN	
	Karl-Marx-Straße 67, 03044 Cottbus		Dahlitzer Str. 12, 03046 Cottbus		Vorabzugsplan		08.05.2026	1:500	INDEX	
									1.02	