



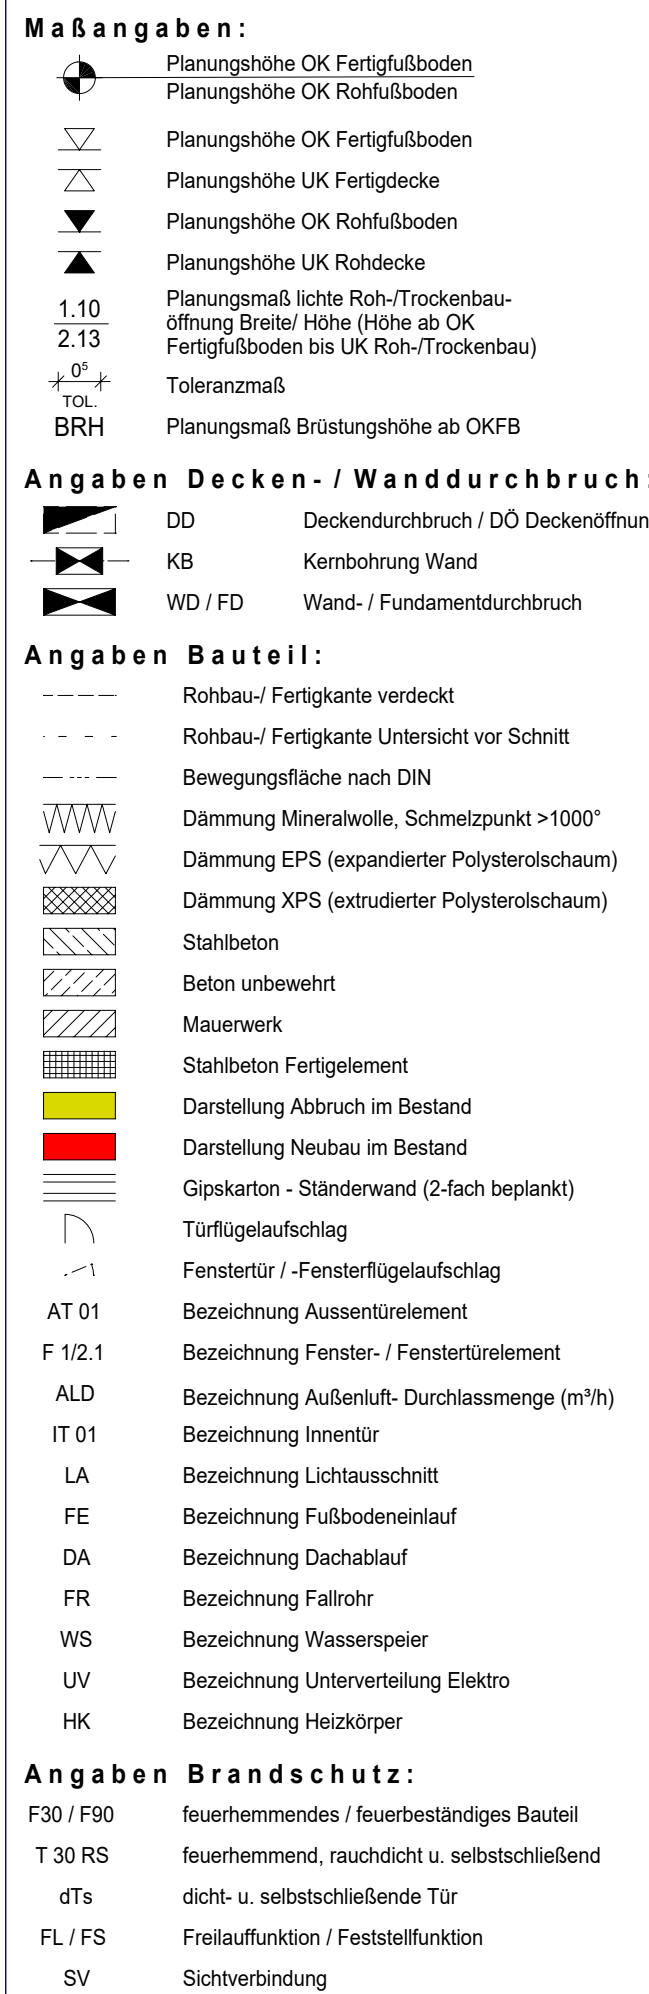

Die zur Ausführung freigegebenen Architektenpläne gelten nur
Zusammenhang mit dem Planwerk der Fachplanung (Tragwerks-planung
Haustechnik HLS / Haustechnik Elektro / Küchenplanung / Freiraumplanung
Alle Maße sind am Bau zu prüfen! Die Höhenkoten basieren auf
Angaben des Vermessungsingenieurs: Dipl.-Ing. ...
Anschrift: ... Tel: ...

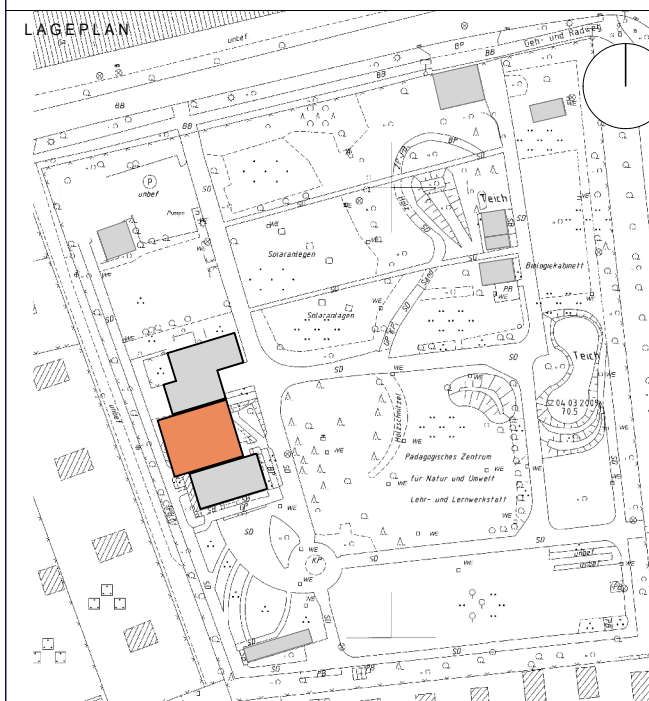

OKFF = +/- 0.00 entspricht 70.82 DHH

DATUM	INDEX	JÄNDERUNG	
PROJEKTNUMMER			2024
PLANUNG			

BAUHERR

Stadt Cottbus/Chóśebuz
Fachbereich 65 – Hochbau
Karl-Marx-Straße 67, 03044 Cottbus
Tel.: 0355 / 612 0

BAUVORHABEN

KoMoNa: Bildung für eine nachhaltige Zukunft im PZNU

Dahlitzer Str. 12, 03046 Cottbus

Ausführungsplanung
4.01 - Ansichten Ost + West
Vorabzugsplan

PLANER	BEARBEITER	BLATTGRÖßE 1189 x 594
DATUM 08.05.2026	MAßSTAB 1:50	PLAN IN 4.01



ANSICHT WEST