


UV PV Haus D Standard

(UG_T-D-010, TN-S-System, 400 / 230VAC L1-3, PE, N, 50Hz)
(Hauptsammelschienensystem 63A, Schutzklasse II, mind. Schutzart IP31)

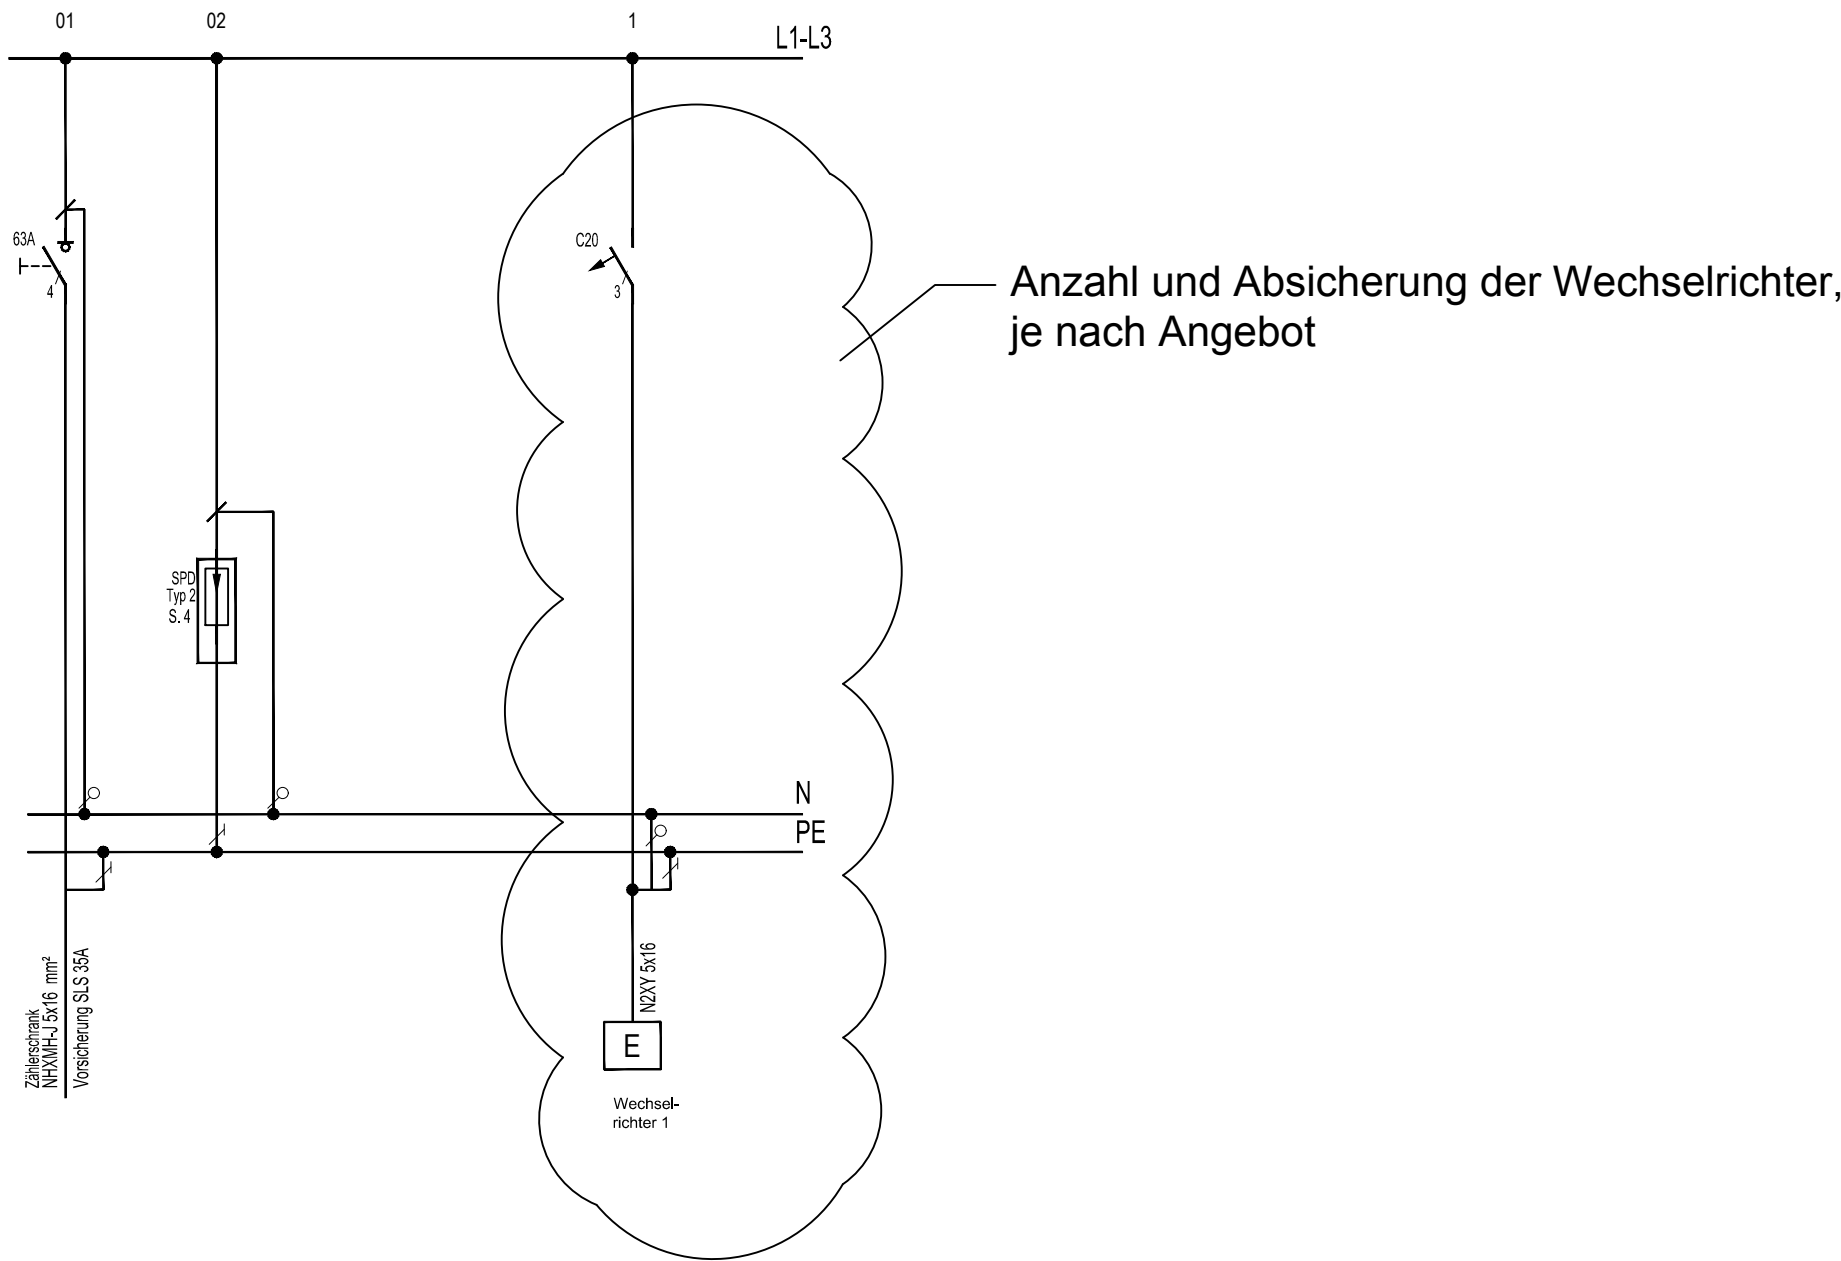

0	pe.i	10.11.2025	Planerstellung
INDEX	DATUM	GEZ.	PLANÄNDERUNG

RKWWA8					D	ELT	LPH5	SC	1	056	P	0	
BAUVORHABEN					BAUTEIL	PLANVERFASSTER	LPH	PLANINHALT 1	PLANINHALT 2	PLANNUMMER	STATUS	INDEX	
BAUVORHABEN												Georg-Hermann-Allee 14469 Potsdam	
Neubau Rote Kaserne West RKWWA8 Potsdam													
BAUHERR												Pappelallee 4 14469 Potsdam	
ProPotsdam GmbH												Tel. 0331 6206 0 E-Mail: info@propotsdam.de	
GESAMTANLAGE						GEBÄUDE / BAUTEIL / PLANSCHNITT							
PLANNUMMER						LEISTUNGSPHASE							
- 056 -						Ausführungsplanung							
FACHINGENIEUR TECHNISCHE GEBÄUDEAUSRÜSTUNG						PLANART / PLANINHALT / ZUORDNUNG / AUSSCHNITT							
 Diezmannstraße 5 D-04207 Leipzig T +49 341 41541-0 F +49 341 41541-11 E office@icl-ing.com						Schema Stromlaufplan UV PV							
PLANUNG ARCHITEKTEN						BAUTEIL							
Firma: dRmm GmbH Stendaler Straße 4, 10559 Berlin Tel: 03031196269 E-Mail: rokawest@drmmstudio.com						Haus D							
						PLANSTUFE / STATUS							
						Zur Prüfung							
						INHALT ARCHITEKTUR / OBJEKTPLANUNG							
						INHALT PLANUNG EXTERN							
FREIGABE PLANVERFASSTER						FREIGABE PRÜFER			FREIGABE ARCHITEKTEN				
DATUM			PLANINDEX			DATUM			PLANINDEX				
						FREIGABE BAUHERR							
Stempel						PRÜFBERICHTSNR.			DATUM			PLANINDEX	
FREIGABE:						QR-CODE:		MASSSTAB		DIN A2 FORMAT		22098 PRJ - NR	
								ohne		10.11.2025 pe.i		10.11.2025 fo.j	
										ERST. - DATUM / ERST.		GEPRÜFT / MA-KÜRZEL	