


Charlottenstraße
Schnitt A-A

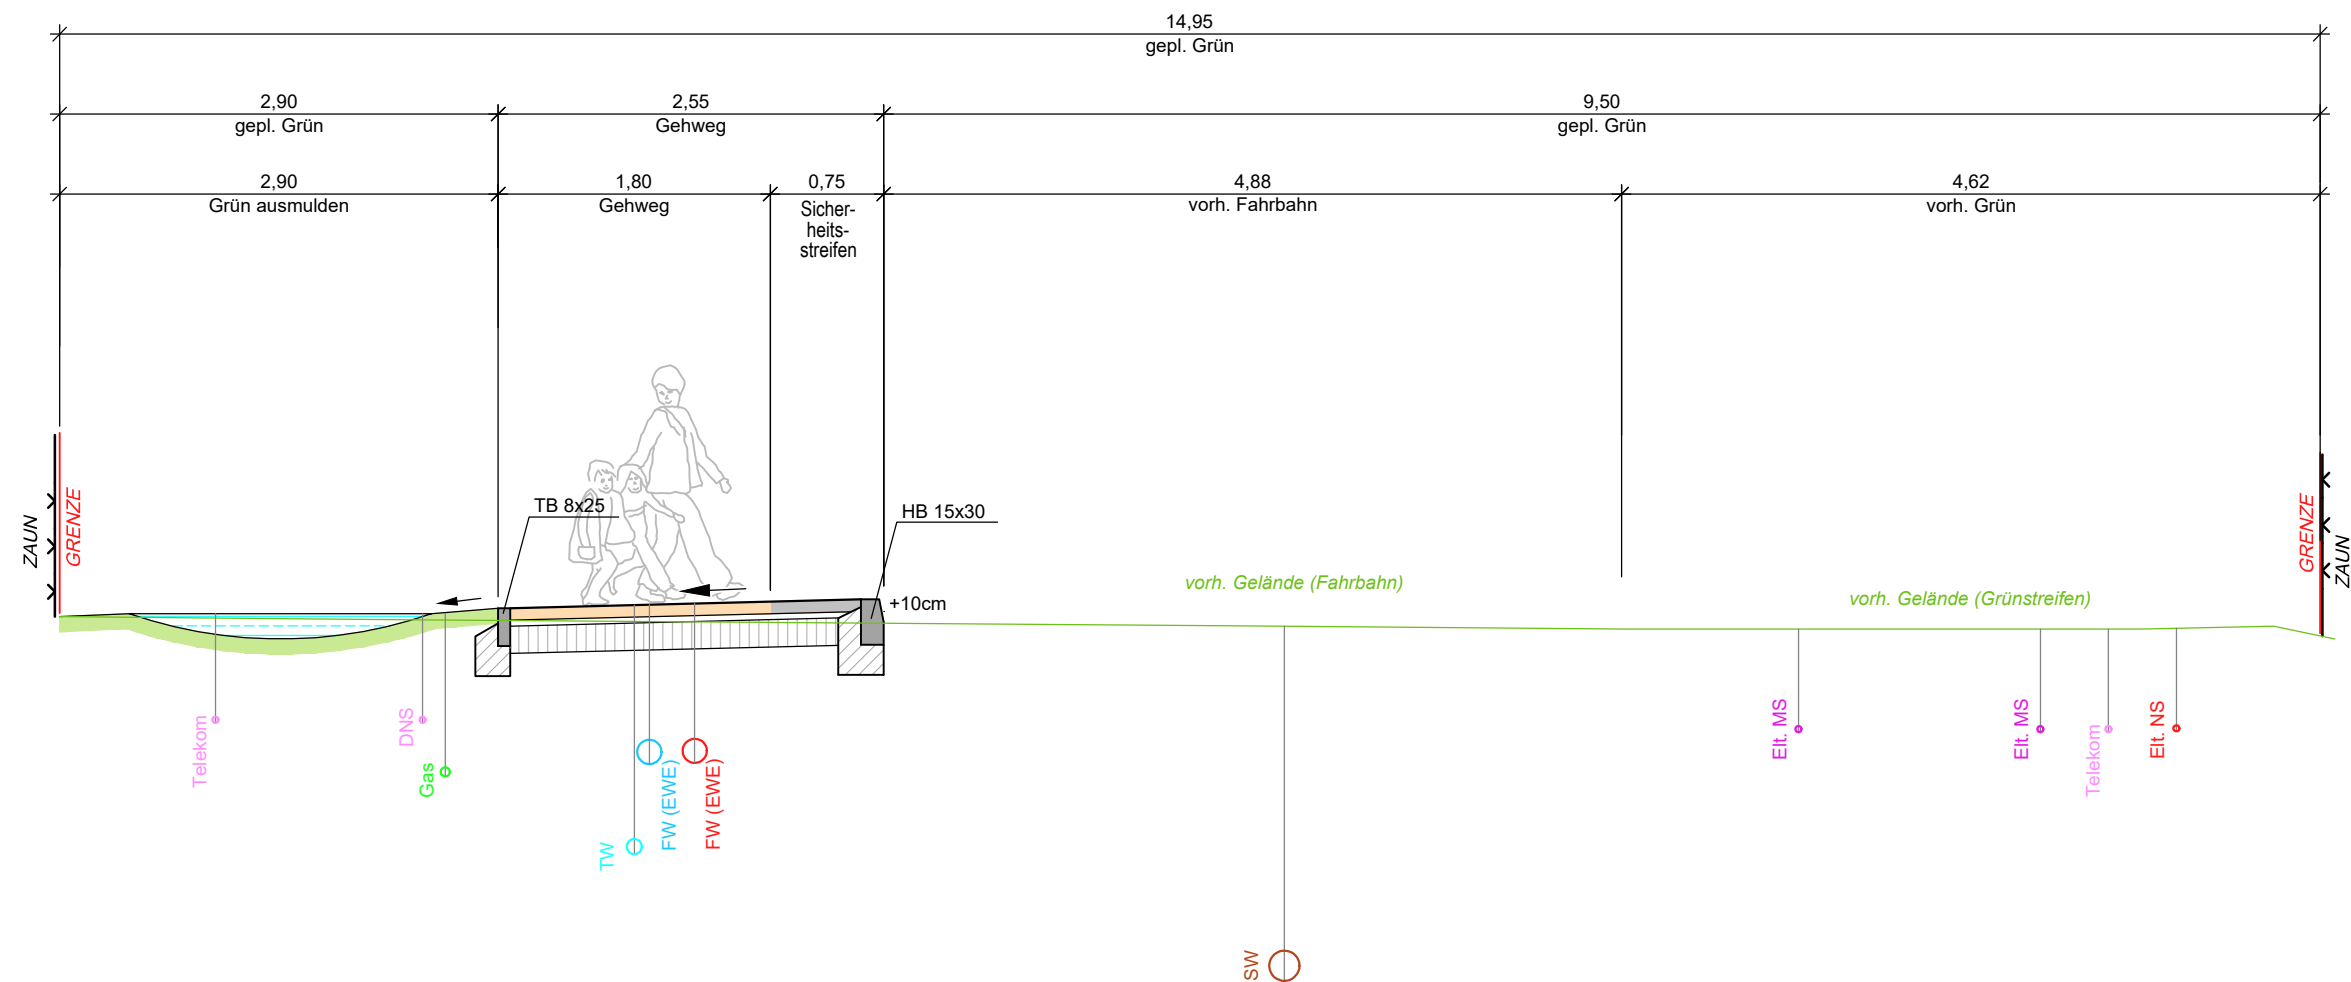

Oberbau: Gehweg

8 cm	Betonsteinpflaster, Klasse KDI
4 cm	Bettung Brechsand-Splittgemisch 0/5
18 cm	Schottertragschicht 0/32, EV2 >= 100 MPa
30 cm	Gesamtdicke

erhöhter Unterbau im Bereich von Zufahrten


8 cm	Betonsteinpflaster, Klasse KDI
4 cm	Bettung Brechsand-Splittgemisch 0/5
18 cm	Schottertragschicht 0/32, EV2 >= 120 MPa
25 cm	Frostschuttschicht 0/45, EV2 >= 100 MPa
55 cm	Gesamtdicke, auf Planum EV2 >= 45 MPa

Mulde

20 cm Oberbodenandeckung und Rasensaat

Einfassung

Tiefbordbordstein Form TB 10*25 (Klasse DTI)
nach DIN EN 1340 mit Bettung 20cm
und 15cm Rückenstütze Beton C 20 / 25 XO
Rundbordbordstein Form RB 15*22 (Klasse DTI)
nach DIN EN 1340 mit Bettung 20cm
und 15cm Rückenstütze Beton C 20 / 25 XO
Hochbordbordstein Form HB 15*30 (Klasse DTI)
nach DIN EN 1340 mit Bettung 20cm
und 15cm Rückenstütze Beton C 20 / 25 XO

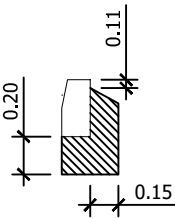

Art der Änderung	Nr.	Datum	Name	Unterschrift
		Datum	Name	Unterschrift
	bearbeitet	21.08.2026		
	gezeichnet	21.08.2026		
	geprüft			
Grundplan hergestellt: <i>ver.da Vermessung L. Schoeps, 09/2024</i>				
Höhenbezug: DHHN 92 Lagebezug: ETRS 89		Ausschreibungsunterlage		
Auftraggeber:  Gemeinde Petershagen-Eggersdorf Am Markt 8 15345 Eggersdorf Tel.: 0 33 41 / 41 49 - 0		Unterlage / Blatt-Nr.: 4 / 1 von 1 Regelquerschnitt A-A Maßstab : 1 : 50 Blattformat : 420 x 297		
Gehwegbau 2026 - Charlottenstraße, zw. Mittelstraße und Alexander-Giertz-Str. in 15370 Petershagen				
Baulänge: ca. -		Bau-km: 0+000.00 bis -		
D:\Bauamt Petershagen-Eggersdorf\STB Charlottenstr 2025\Planung\Entwurfsplanung\EP_QP 1_Gehweg_2026-07-20.dwg 20.08.2026 10:02:12				