


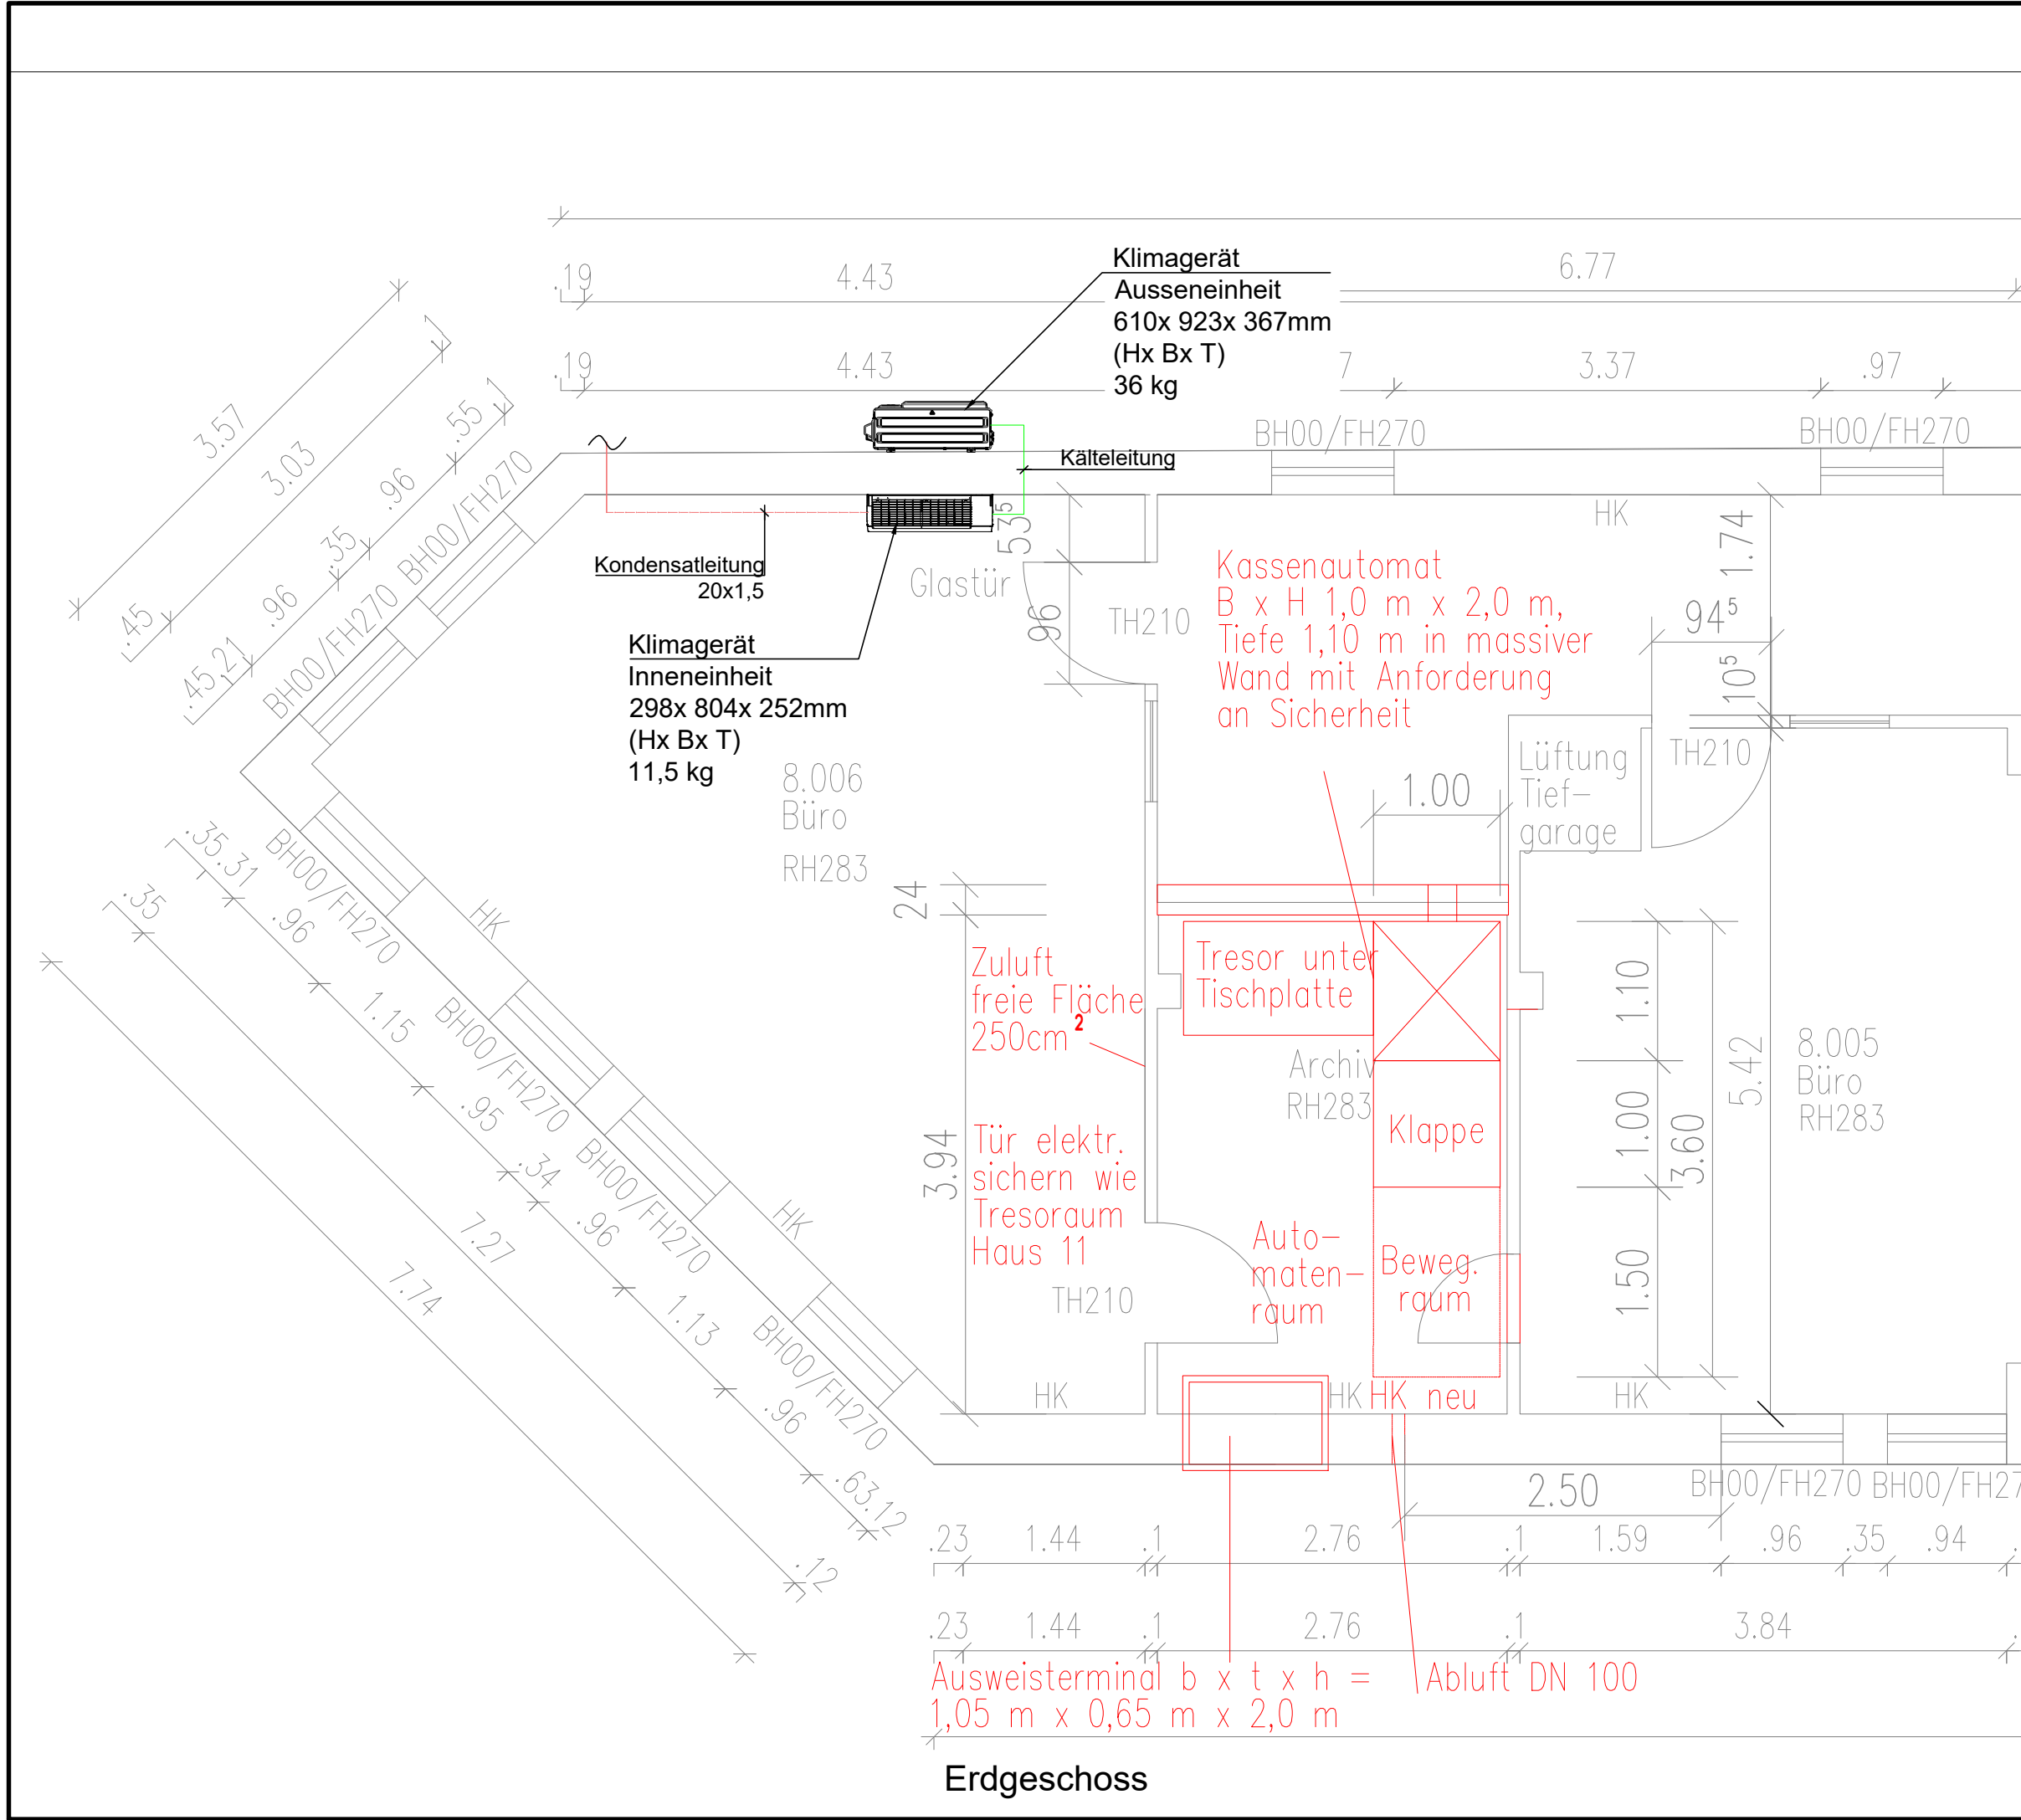

Prinzipschema Klima



Höchstpunkte sind zu entlüften
Tiefstpunkte sind zu entleeren
Diese Zeichnung gilt nur für das Gewerk HLS.
Alle Masze sind am Bau zu prüfen.

Fachplaner


Ingenieurbüro REDLICH
Gebäude- und Energietechnik

Dipl.-Ing. (FH)
Bernd Redlich

Promenade 6
15374 Müncheberg
e-mail: info@ibr-straussberg.de
Tel. 033432-70613

Architekt		Bauherr		
		Gemeinde Petershagen/ Eggersdorf Am Markt 8 15345 Eggersdorf		
Plangröße	Bauvorhaben			
594x297	Umbau Rathaus Haus 8 und 9 Am Markt 8 15345 Eggersdorf			
Projektnummer				
1177-26				
Plan-Bez.	Zeichnung			
05.0				
Maßstab	Auszug Erdgeschoss Büro			
1:50				
Datum	Gewerk	Leistungsphase	gezeichnet	geprüft
23.07.2026	Klima	Ausführung	Schrot	Redlich

N

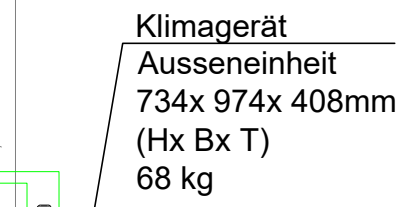

Datum	Gewerk	Leistungsphase	gezeichnet	geprüft
23.07.2026	Klima	Ausführung	Schrot	Redlich