


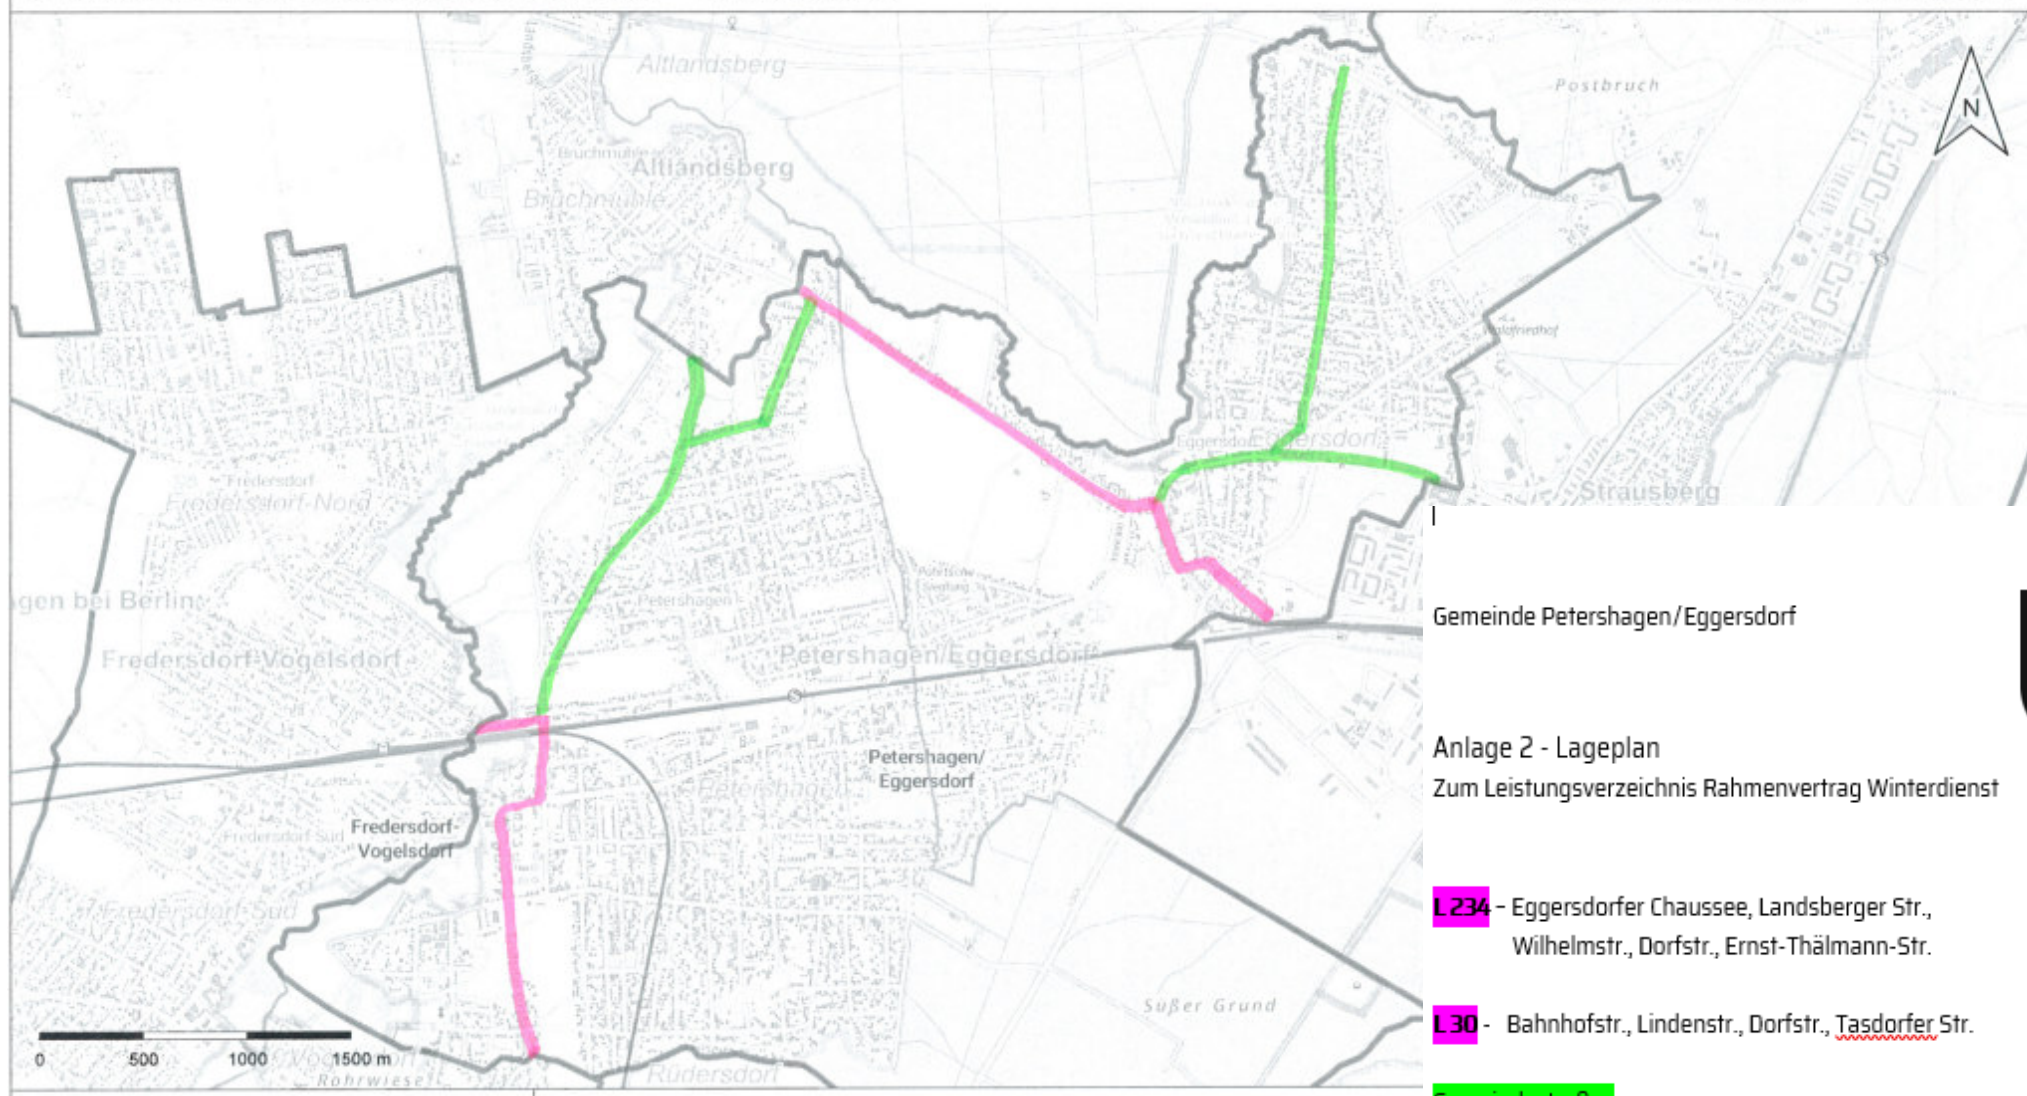

Gemeinde Petershagen/Eggersdorf



Anlage 2 - Lageplan

Zum Leistungsverzeichnis Rahmenvertrag Winterdienst

L234 - Eggersdorfer Chaussee, Landsberger Str.,
Wilhelmstr., Dorfstr., Ernst-Thälmann-Str.

L30 - Bahnhofstr., Lindenstr., Dorfstr., Tasdorfer Str.

Gemeindestraßen

Uhlandstr., Rückertstr., Bruchmühler Str.

Karl-Marx-Str., Landhausstr. (bis OE Strausberg),
Strausberger Str. (ohne L303), Mittelstr.