


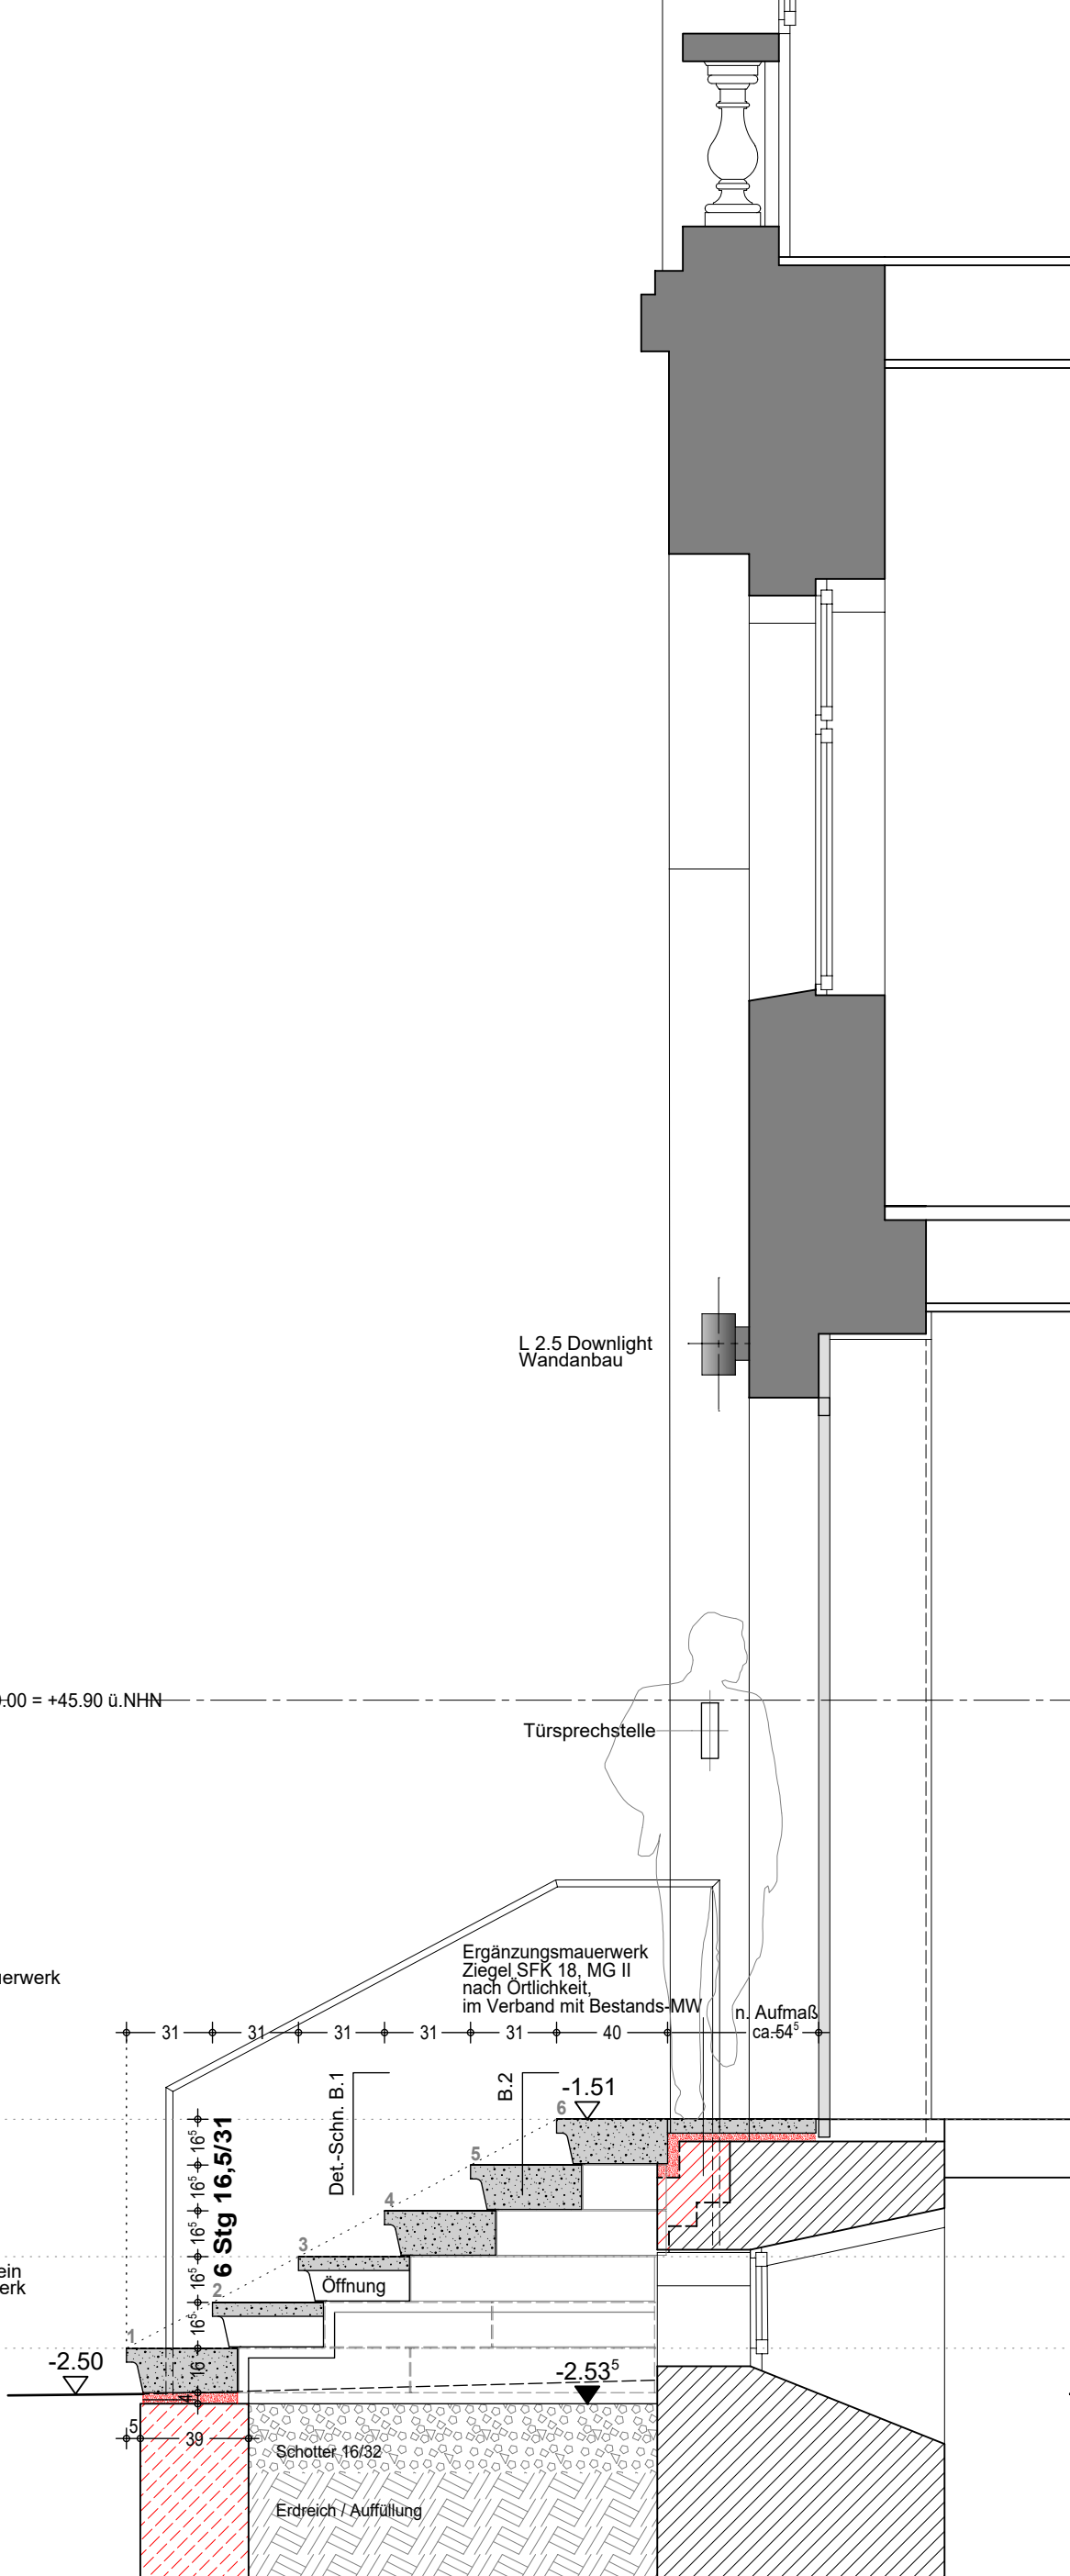
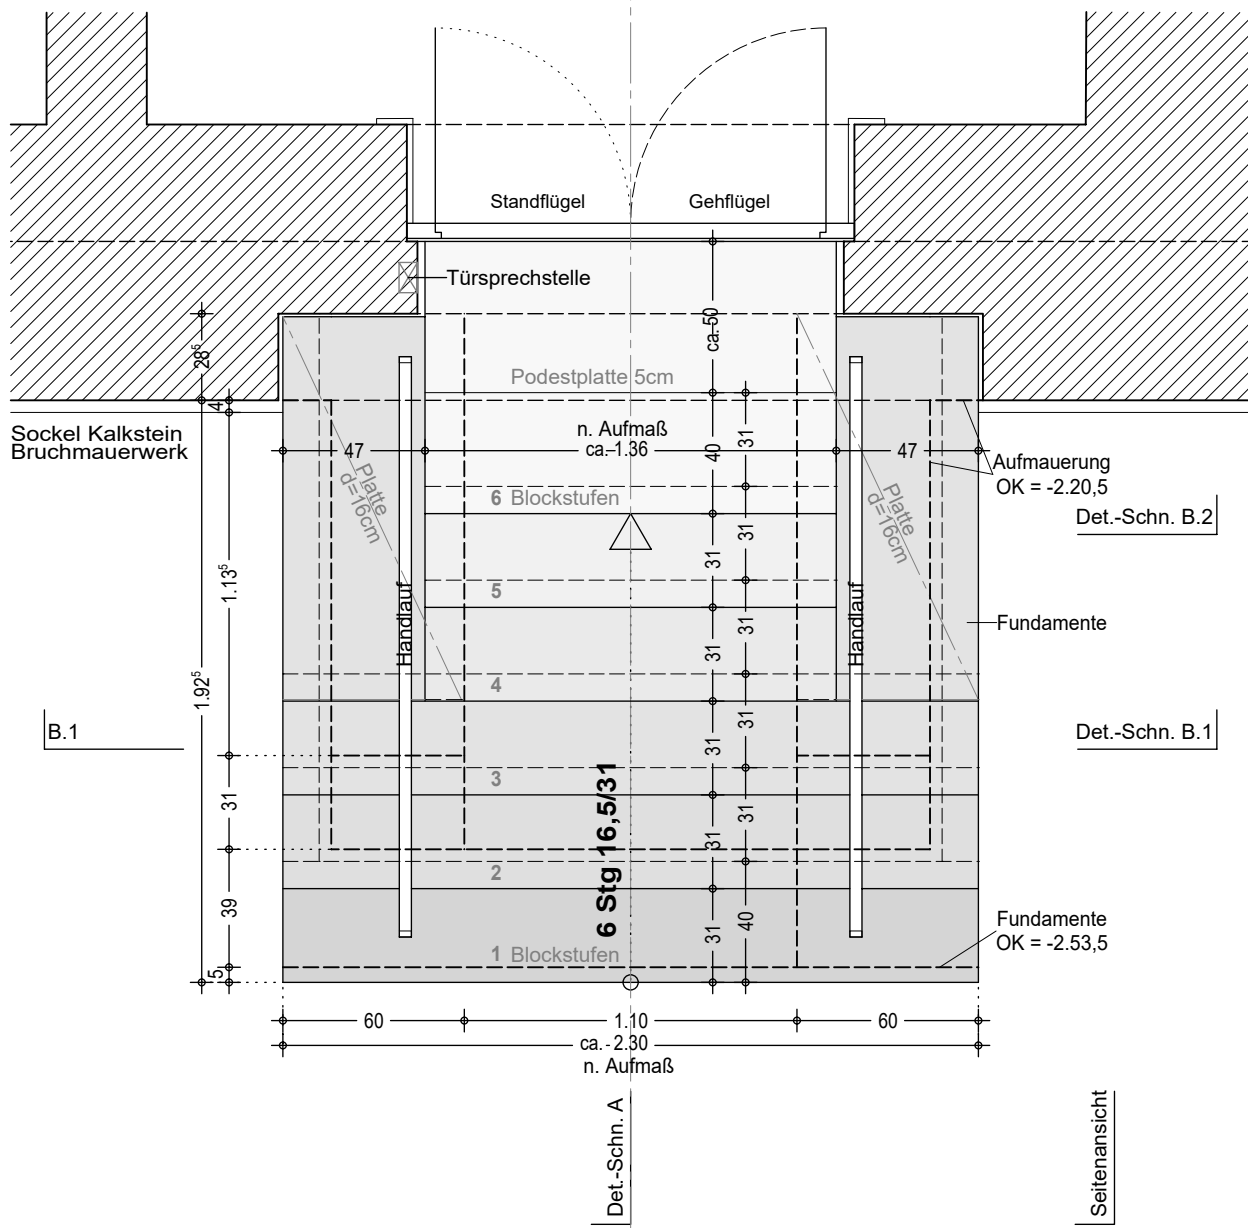


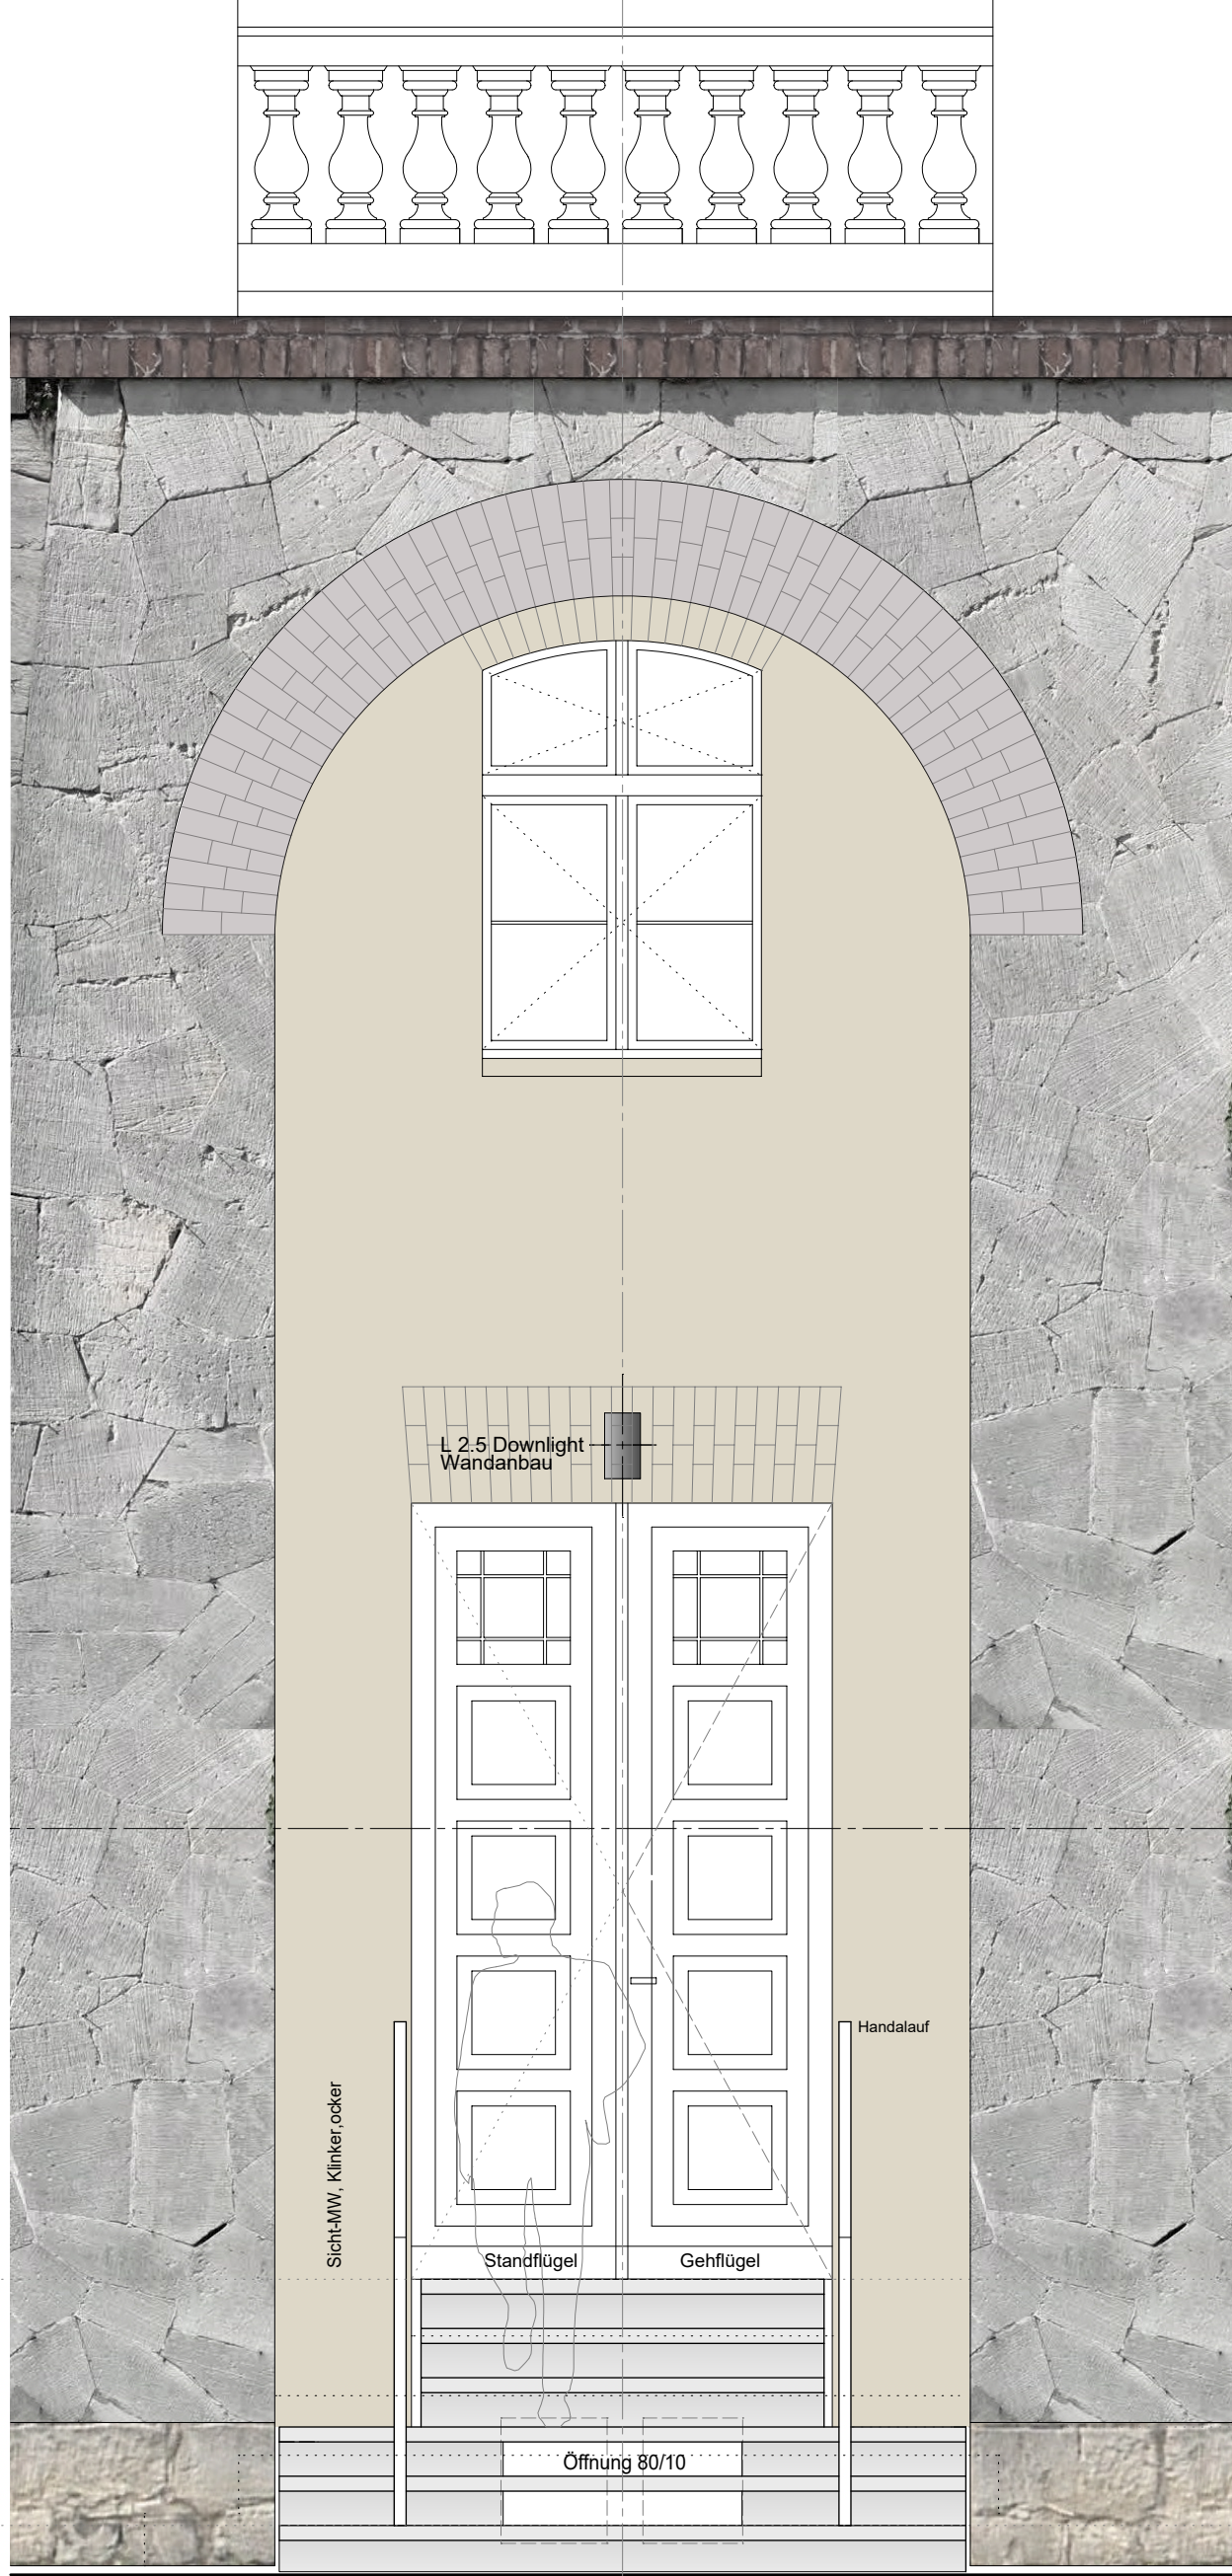

Det.-Schn. A

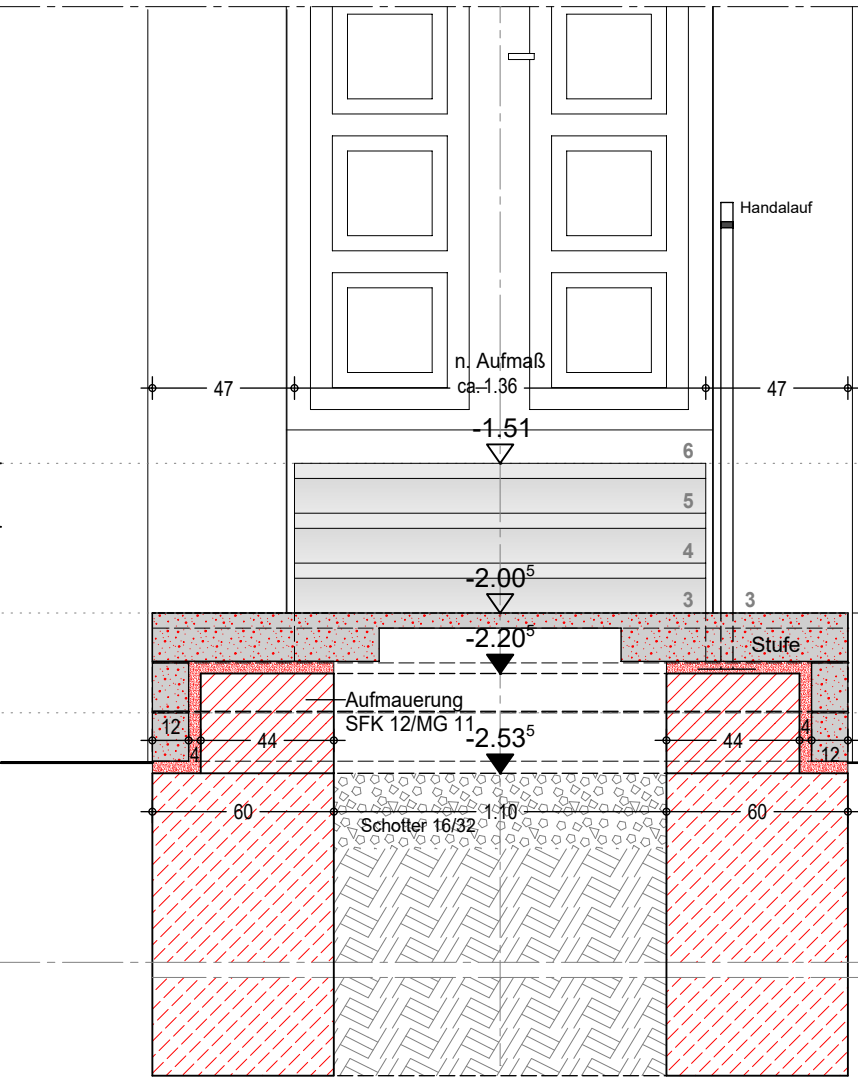

Det.-Schn. B.1

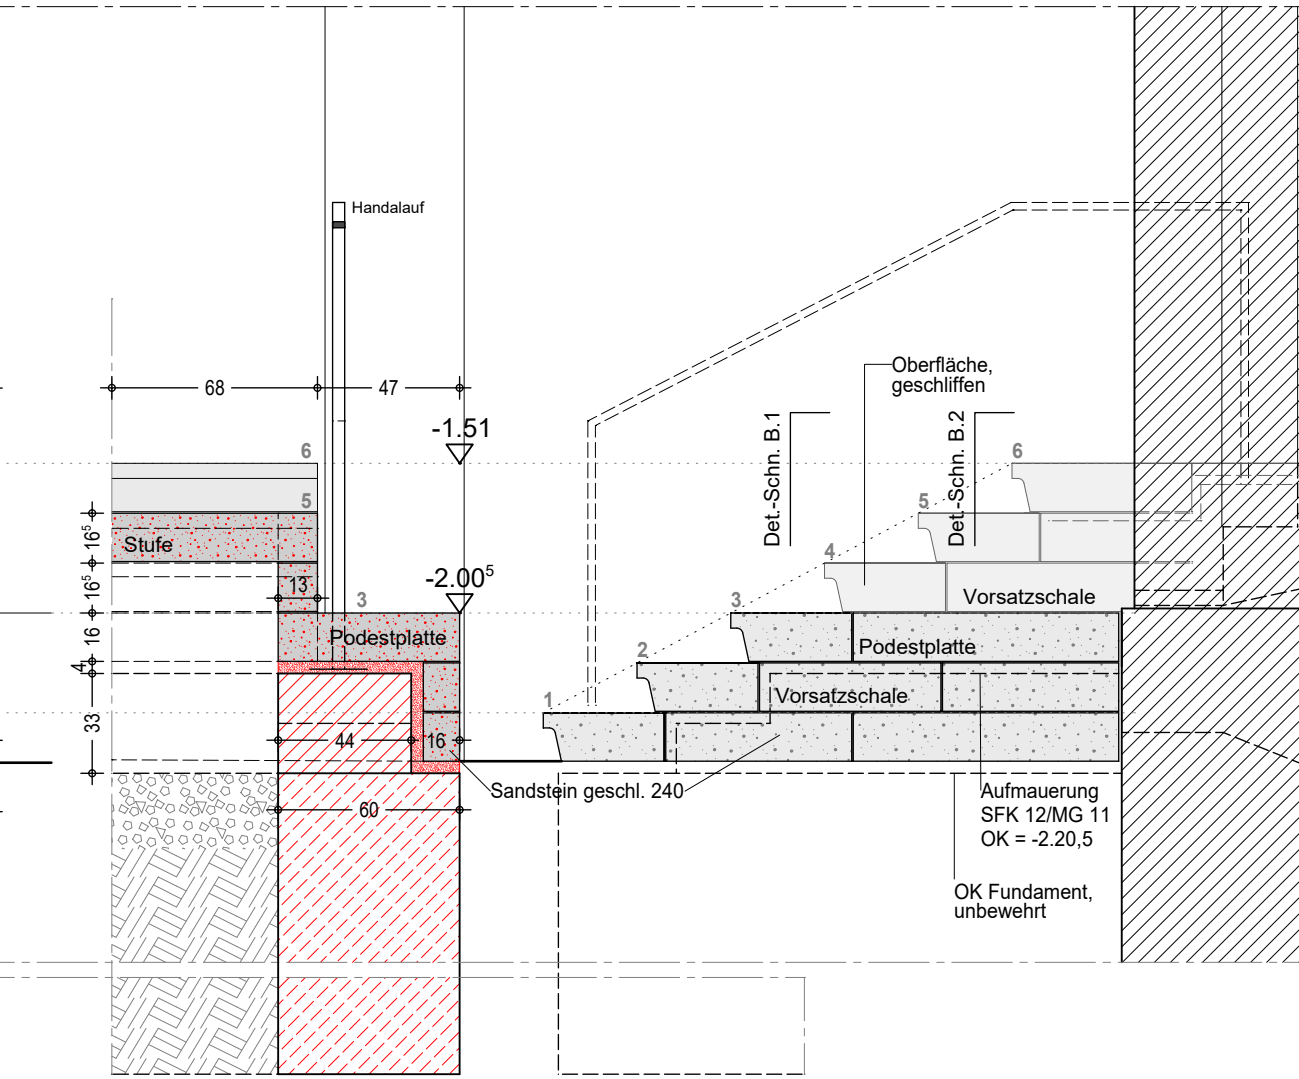

Det.-Schn. B.2

Seitenansicht

Natursteinmaterial
Blockstufen, Podestplatten und seilt. Vorsatzschale
Reinhardtsdorfer Sandstein


LV-Anlage - noch nicht zur Ausführung freigegeben

X 00.00.2000 xxx xxx

Auftraggeber / Bauherr:



Stiftung
Preussische Schlösser und Gärten
Berlin / Brandenburg
vertreten durch
Abt. VIII - Architektur
Postfach 601462 - 14414 Potsdam

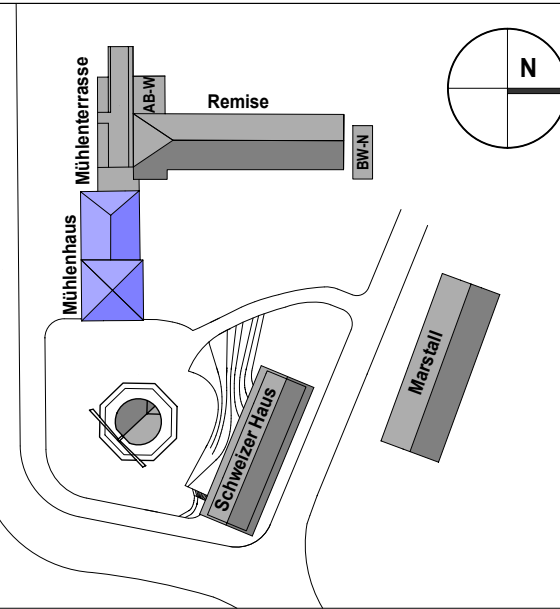

freigegeben: am:

Entwurfsverfasser / Architekt:

Fachplanung:

Bauvorhaben

**Besucherzentrum Historische Mühle im Park Sanssouci
Mühlenhauskomplex**

Planbezeichnung
**Mühlenhaus
Eingangstreppe, Maulbeerallee**

Leistungsphase
LPH 5

Plancode
SN_SI_521_G-00_xx_A300_DET

lfd. Plan-Nr.
205-2

Index
1 : 25, 1:5

leitender Architekt

Fachplaner

X

Unterschrift

Format

DIN-A1

Datum

08.06.2026