




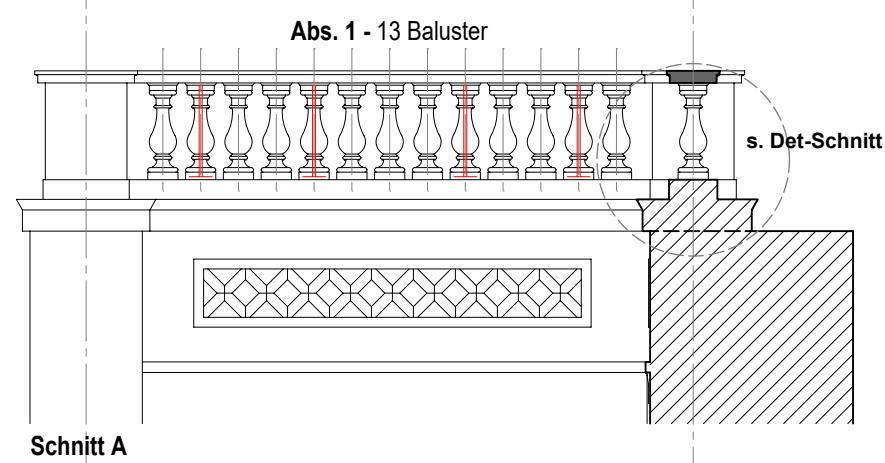


Schnitt A

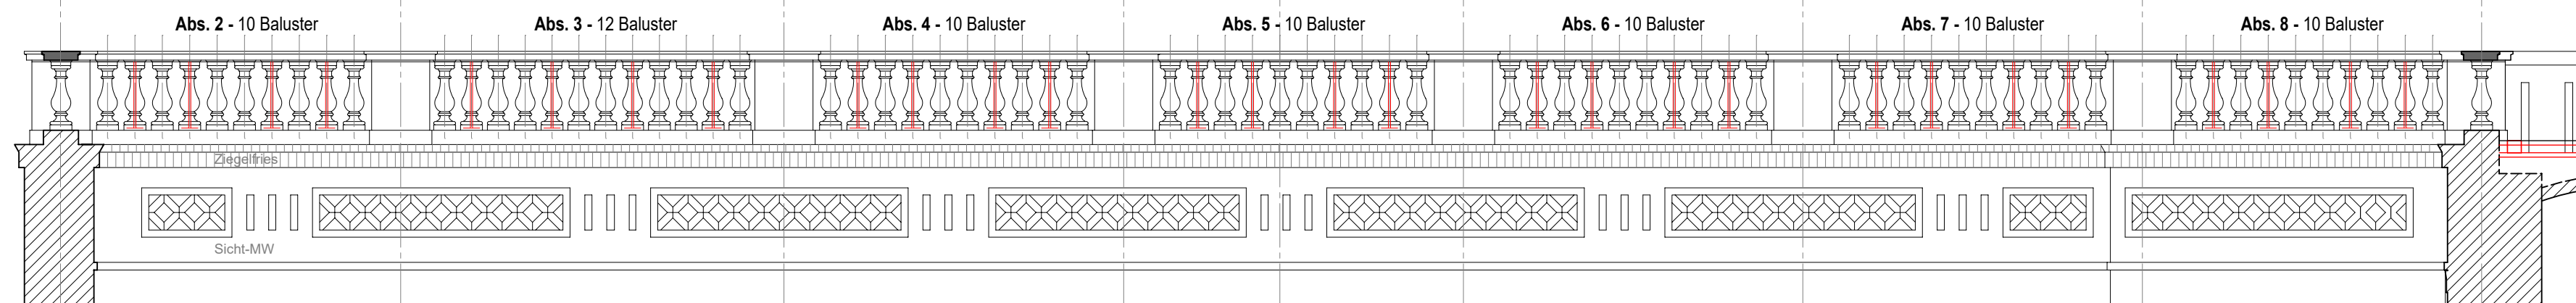


Schnitt B

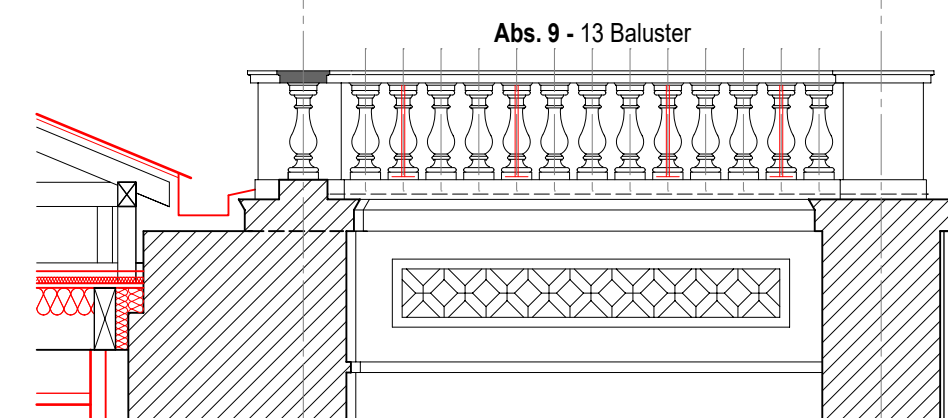




Schnitt c

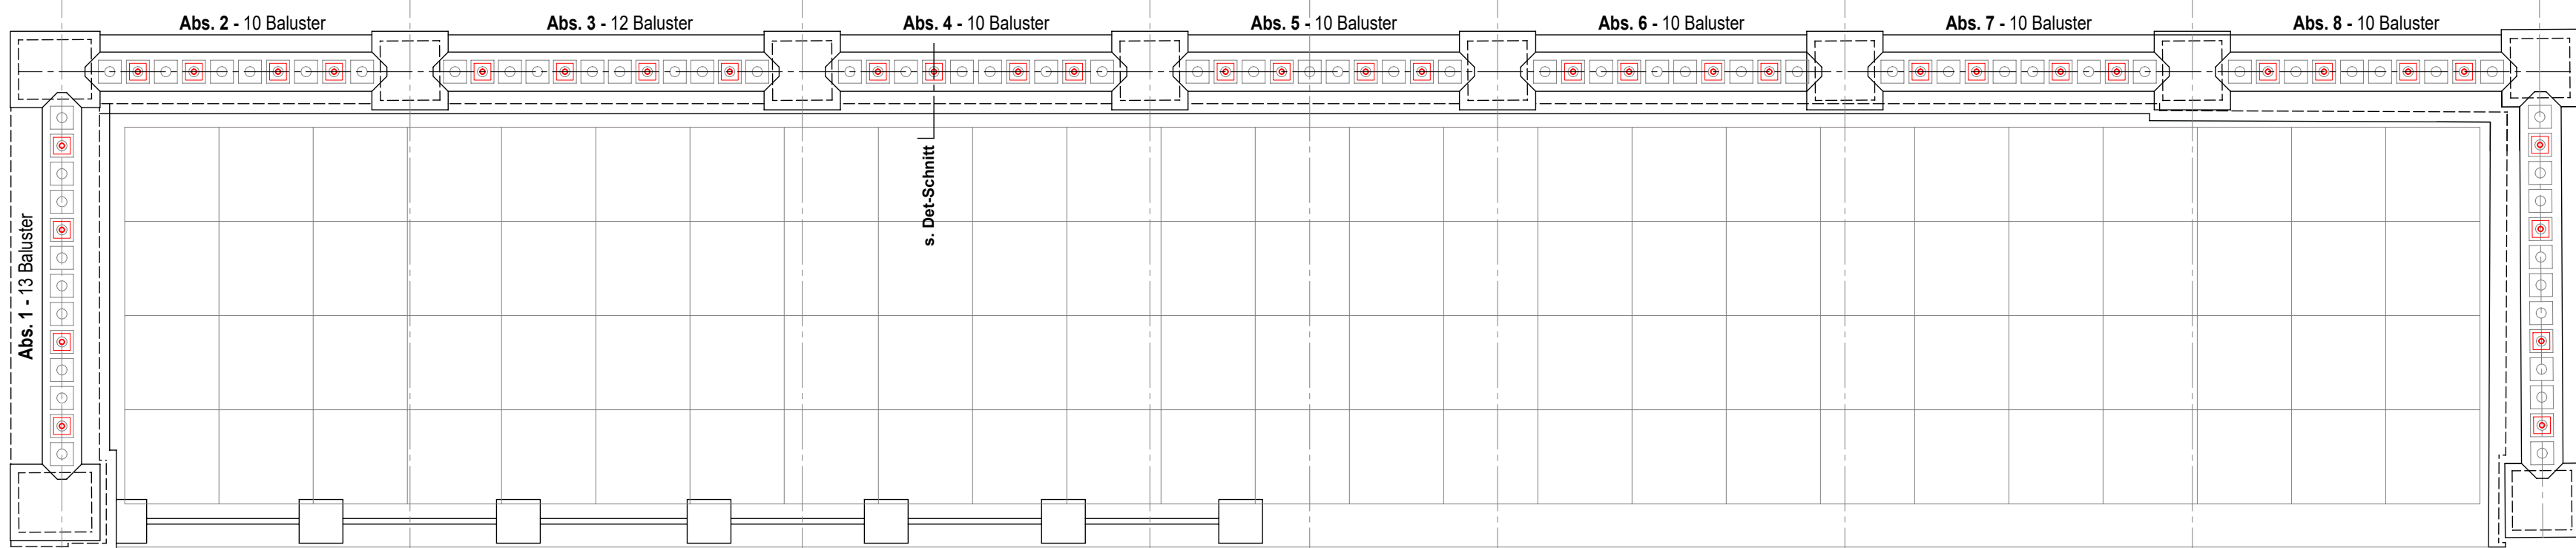


Positionsplan / Übersichtsplan M 1:50

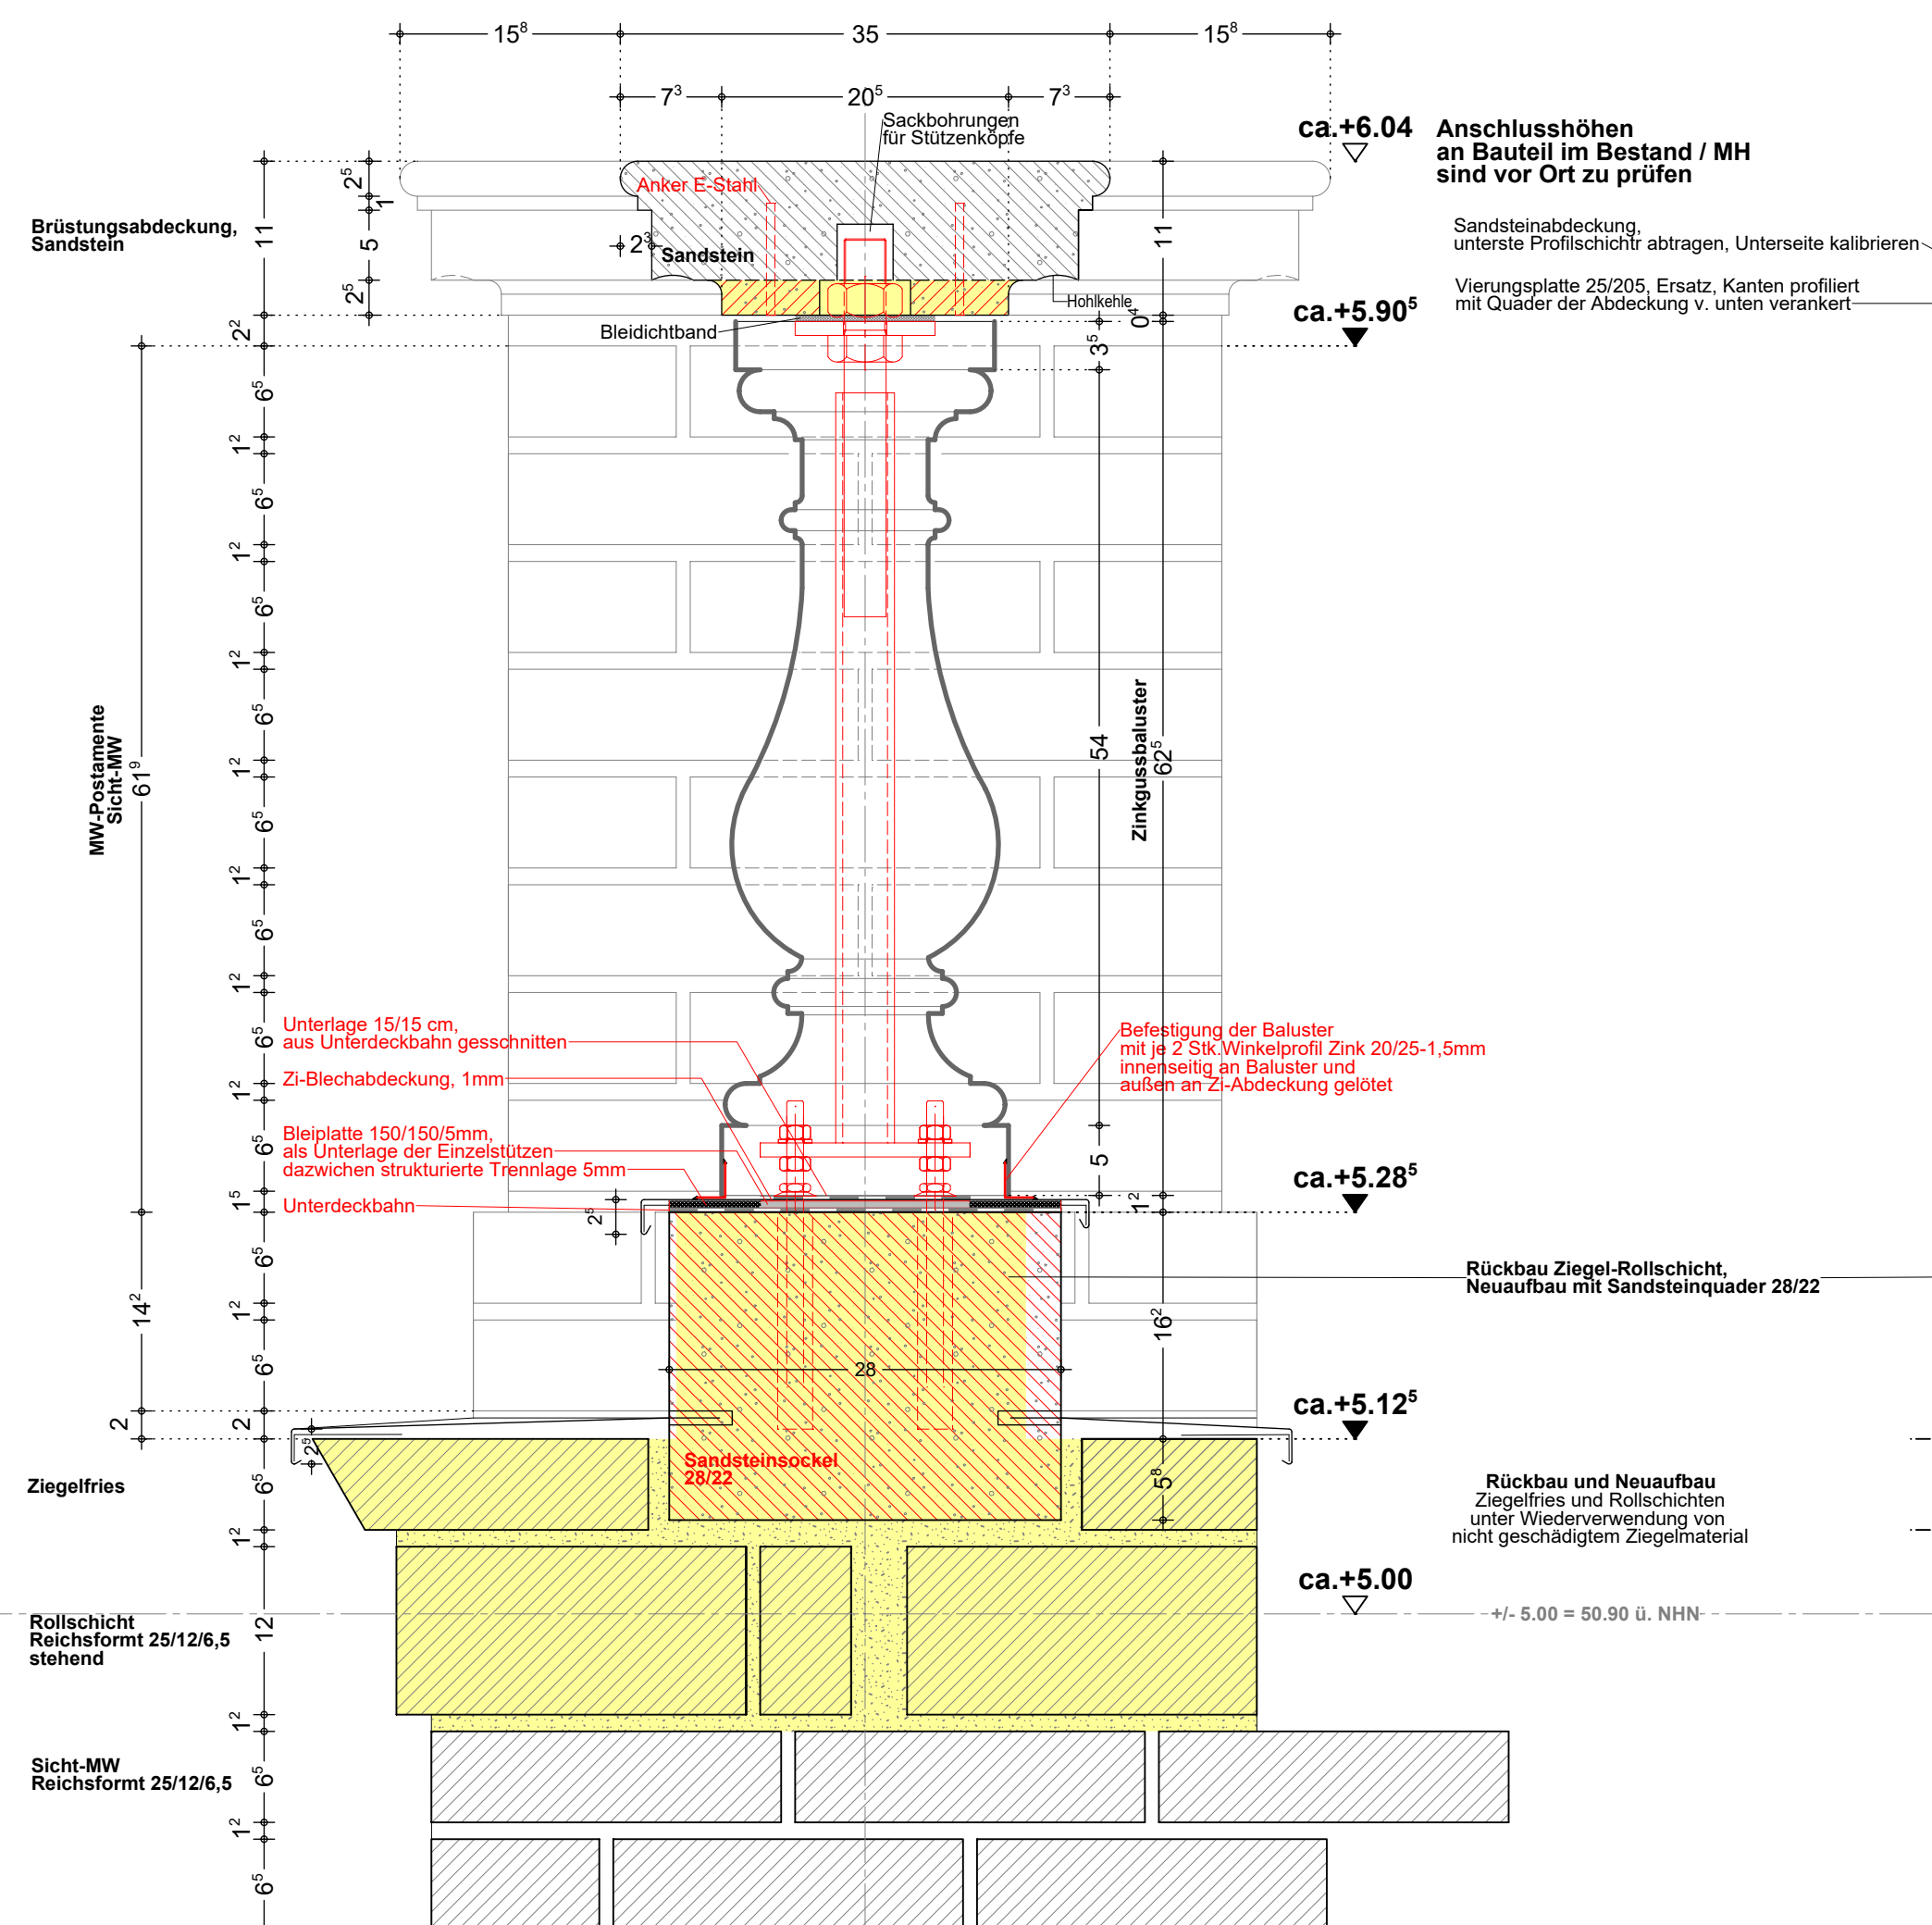


Zinkguss-Balustrade, Detail-Schnitt längs und quer M 1:5

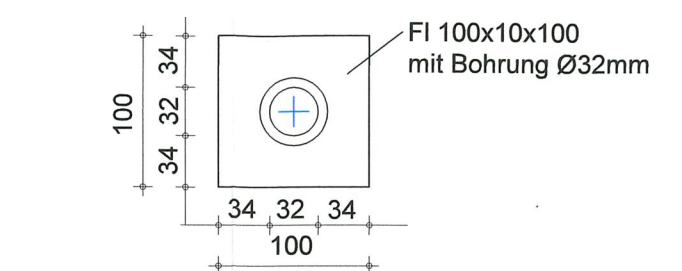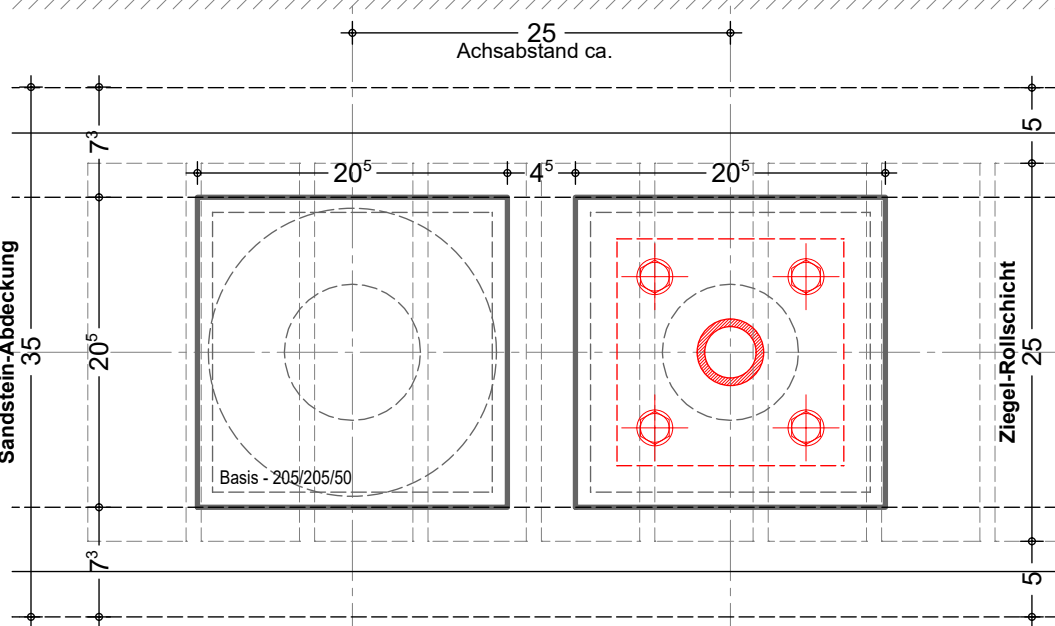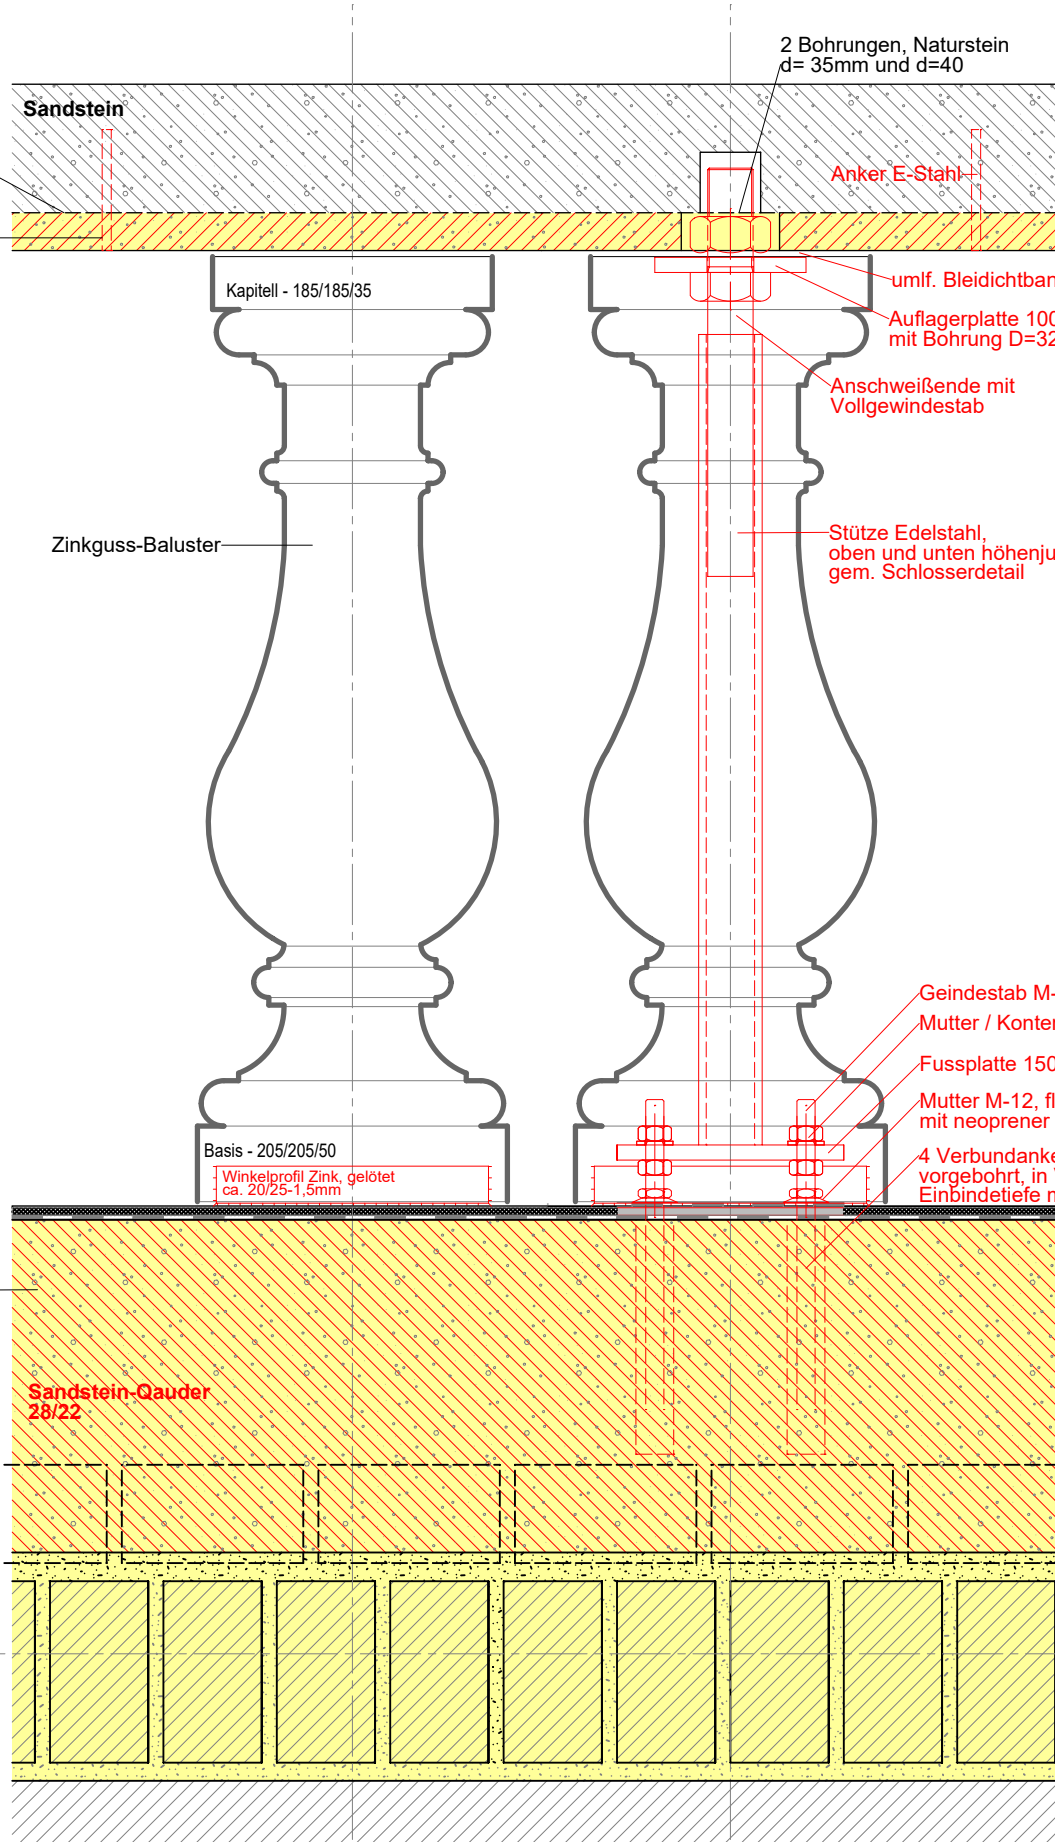

Ansicht

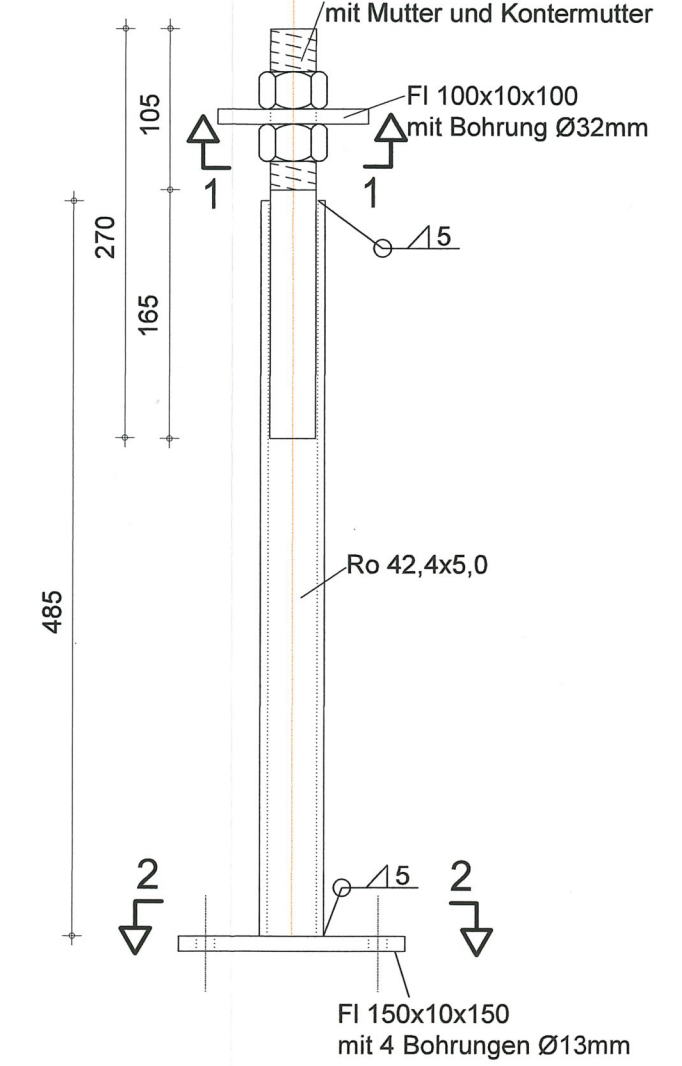

Schnitt 2-2

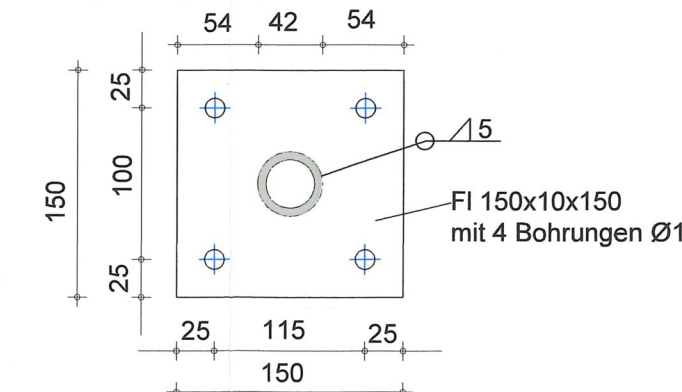

Detail MB-Stütze M 1:5

alle Stahlteile Edelstahl V4A
(Werkstoff-Nr. 1.4571 nach EN 10 088)

LV-Anlage - noch nicht zur Ausführung freigegeben

X 00.00.2022 xxx xxx

Auftraggeber / Bauherr:



Stiftung
Preussische Schlösser und Gärten
Berlin / Brandenburg
vertreten durch
Abt. VIII - Architektur
Postfach 601462 - 14414 Potsdam

freigegeben: am:

Entwurfsverfasser / Architekt:

Bauvorhaben

**Besucherzentrum Historische Mühle im Park Sanssouci
Mühlenterrassenkomplex**

Planbezeichnung
**Mühlenterrasse
Detailplan Zinkguss-Baluster**

Plancode
SN_SI_521-G-00_xx_A300_DET

Leistungssphase
LPH 5

ltd. Plan-Nr.
206-2

Index
1 : 5 / 50

Format
DIN-A1

Datum
15.11.2023

H/B = 594 / 841 (0.50m²)