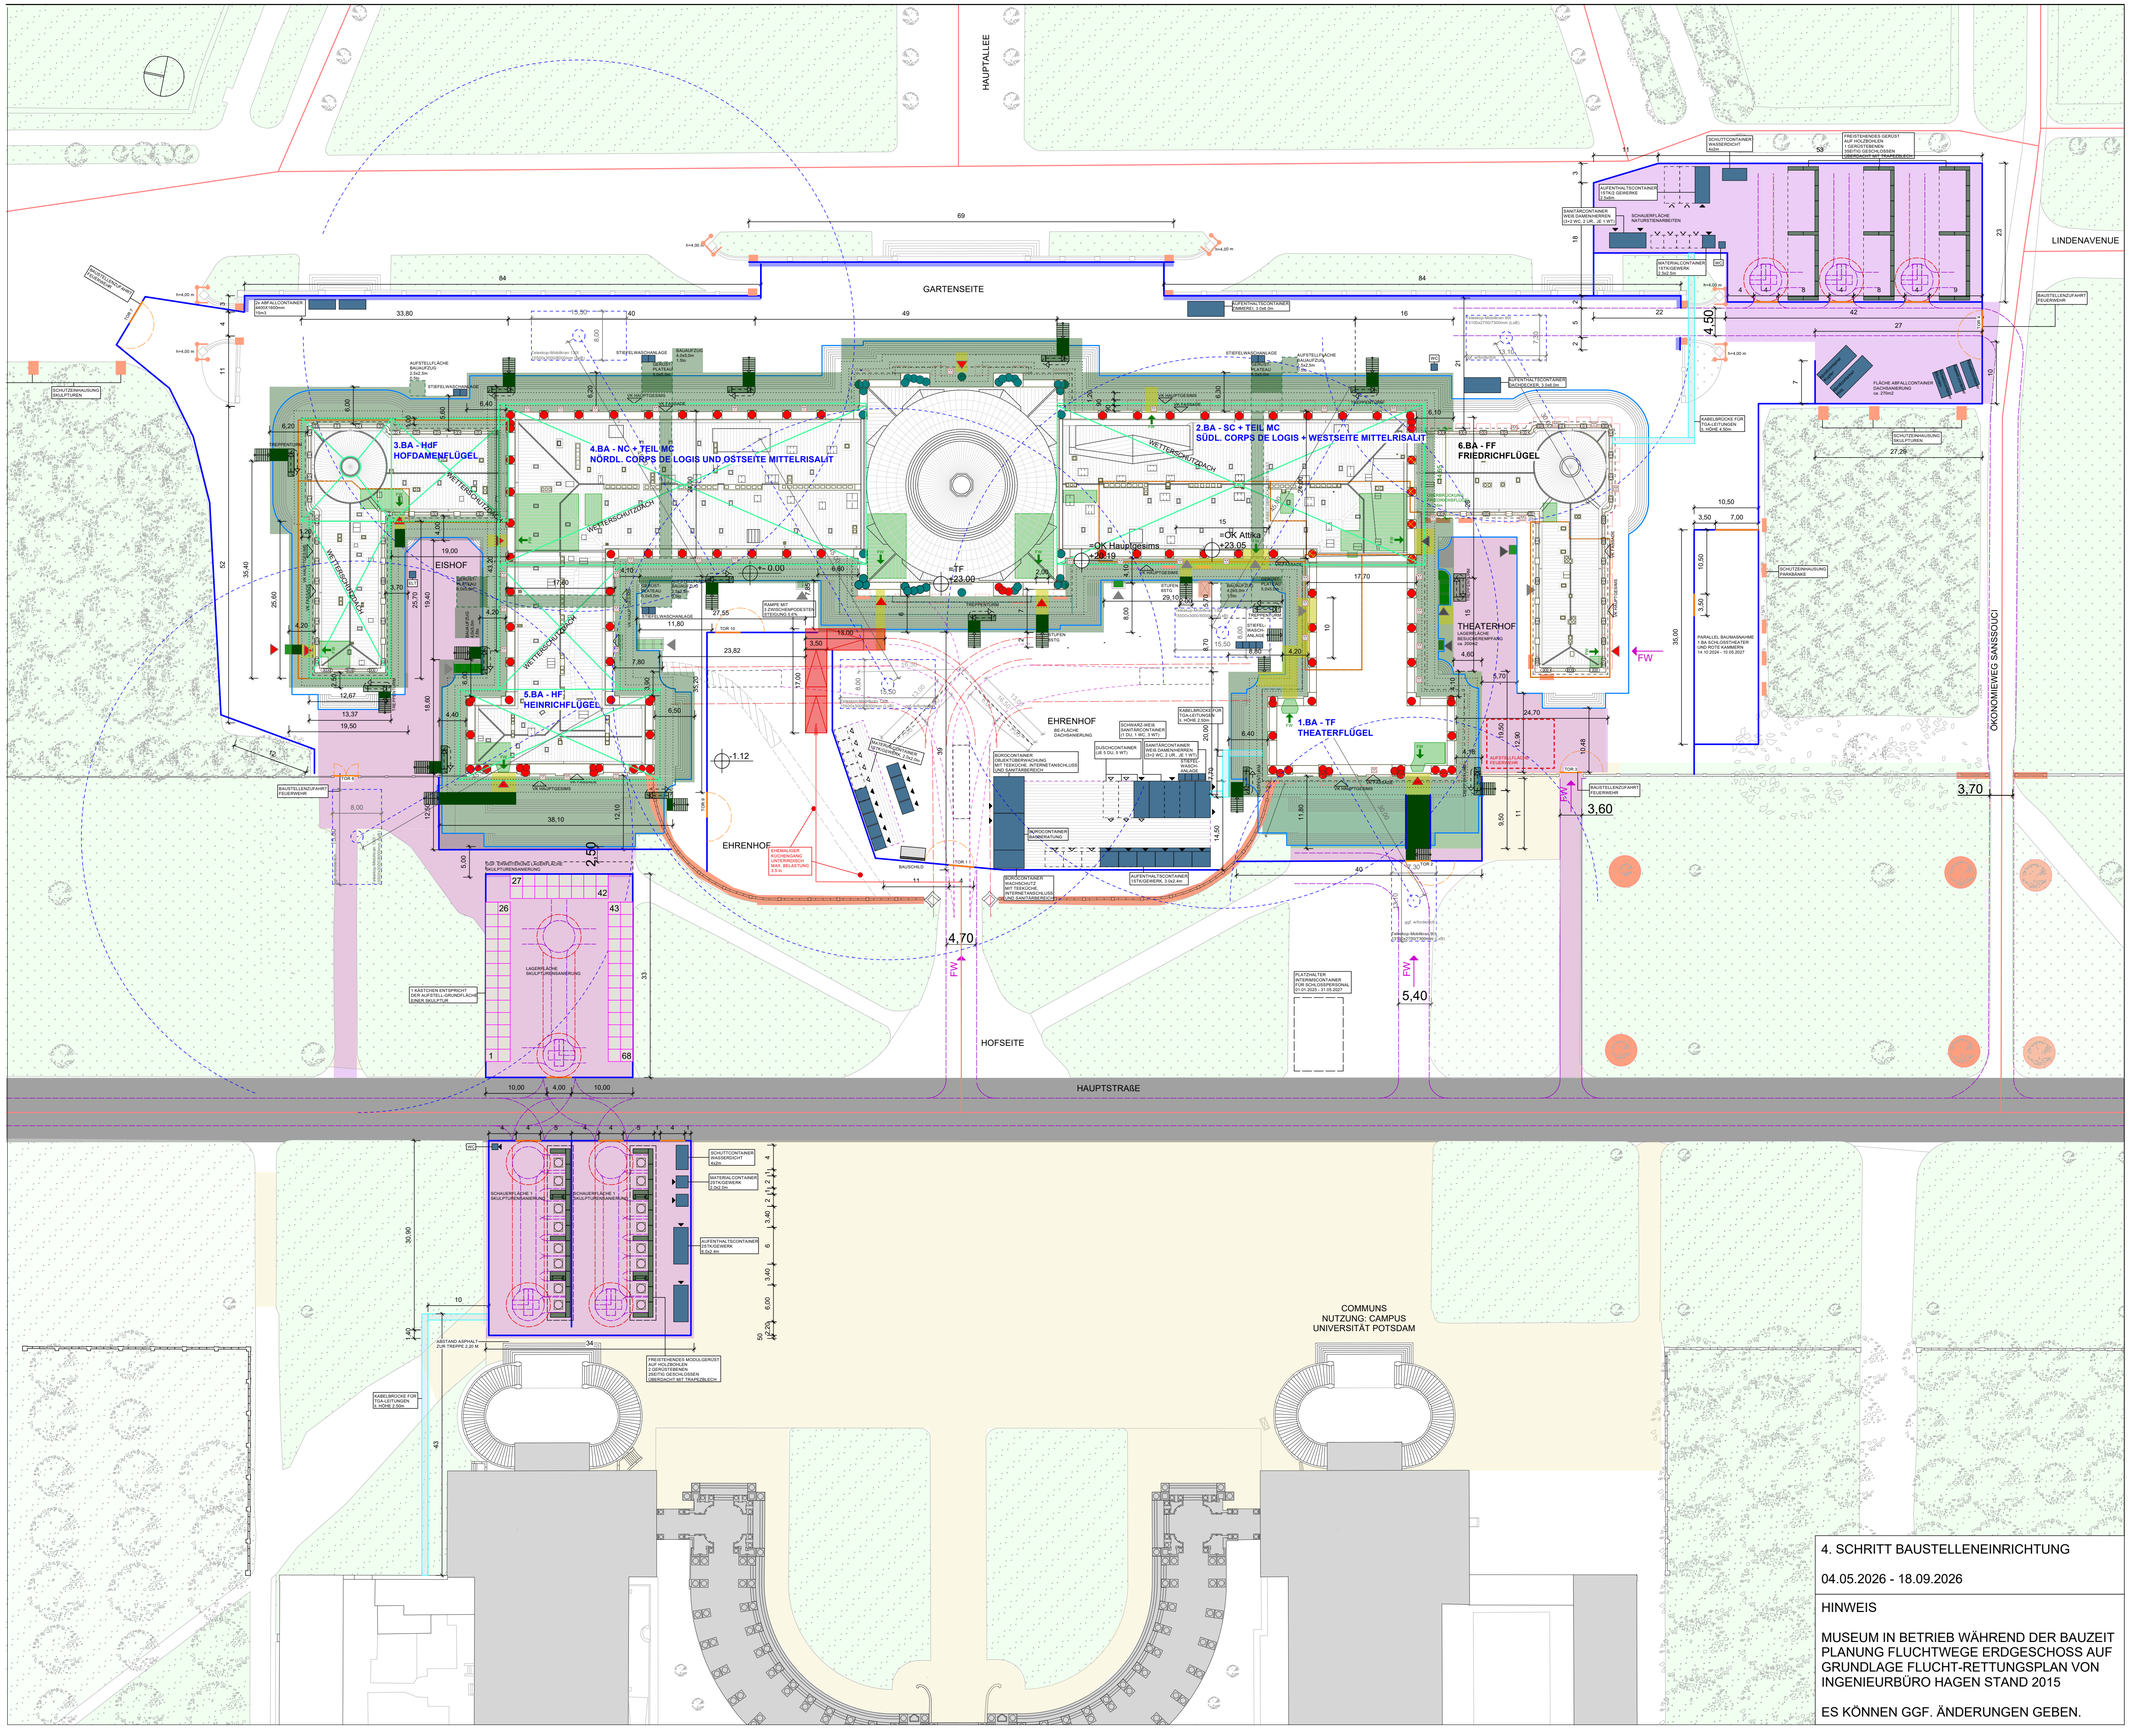

4. SCHRITT BAUSTELLENEINRICHTUNG

04.05.2026 - 18.09.2026

HINWEIS

MUSEUM IN BETRIEB WÄHRENDER BAUZEIT
PLANUNG FLUCHTWEGE ERDGESCHOSS AUF GRUNDLAGE FLUCHT-RETTUNGSPLAN VON INGENIEURBÜRO HAGEN STAND 2015

ES KÖNNEN GGF. ÄNDERUNGEN GEBEN.

Legende

- Hauptweg
- Grünfläche
- Schutzeinhausungen
- zu schützende Boden vor Absenkung
- Kopfsteinpflaster
- Asphaltboden
- Personentunnel/Überbrückung des Gerüsts
- Vertikale Rettungswege
- Planungsbereiche der Baumaßnahme "Neugestaltung Besucherempfang"
- Flächen für Baumaßnahme "Neugestaltung Besucherempfang"
- Container/Stiefelwaschanlage
- Kabelbrücke
- Fassadengerüst, Gerüstplataeu Bauaufzug, Treppenturm
- Laufplateau auf Sockelbereich Gerüst
- Skulpturen in situ
- Skulpturen Abbau
- Mobilkran, Auslegerradius
- Bauzaun — Bauzaun geschlossen
- Bautor
- Umriss Gebäude / Terrasse
- Markierung Tiefe der Fassadengerüstscheiben
- Besucherverkehr
- Wetterschutzdach
- Zuwegung
- Sicherheitsabstand 1m
- unbeschränkte Zugänge
- während Baumaßnahme beschränkte Zugänge
- Höhenkoten
- FW Feuerwehrzugang
- FW Fluchtweg
- Rauch- und Wärmeabzug

Hinweis für Baudenkmäler

Bei dem vorliegenden Objekt handelt es sich um ein **Einzeldenkmal**.

Alle Arbeiten sind daher mit äußerster Sorgfalt und unter Beachtung denkmalpflegerischer Gesichtspunkte durchzuführen. Abbrucharbeiten erfolgen ausschließlich nach Freigabe der Bauleitung unter Verwendung von handgeführten Kleingeräten. Bei den Arbeiten sind alle angrenzenden Bauteile vor Verschmutzung und mechanischer Beschädigung zu schützen.

Sämtliche Maße sind vor Beginn der Arbeiten durch die ausführenden Firmen eigenverantwortlich zu prüfen. Festgestellte Differenzen sind mit der örtlichen Bauleitung abzustimmen. Alle für den Ausbau grundlegenden Maße sind am Bau zu nehmen. Türhöhen/ Brüstungshöhen sind ab OK Fertigfußboden angegeben!

INDEX	ÄNDERUNG	BEARBEITET	DATUM
B	Schutzeinhausungen Gartenbalustrade, Bauzaun Gartenseiten	KL	13.02.25
A	Verbreiterung Besucherrampe, Wegfall Bauzaun Theaterhof	AS	07.10.24

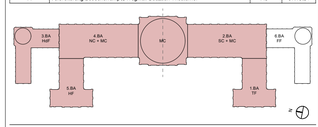

BAUVORHABEN

NEUES PALAIS - DACHSANIERUNG

AM NEUEN PALAIS
14469 POTSDAM

PROJEKTNUMMER
A23048a

BAUHERRSCHAFT
STIFTUNG PREUßISCHE SCHLÖSSER UND GÄRTEN BERLIN - BRANDENBURG

DATUM

UNTERSCHRIFT

OBJEKTPLANUNG

DATUM

UNTERSCHRIFT

PLANUNGSSTAND
Ausführungsplanung

MAßSTAB 1:500

PLANGRÖSSE DIN A1

PLANINHALT
Baustelleneinrichtungsplan 1.- 5.BA

PLANGRUNDLAGE Planungsbüro PASD

DATENNAME NP_BE-Plan_4-Schritt_1_500_04.05.26-18.09.26.vwx

DATUM 21.10.2025

BEARBEITER'IN A.B.

PLANNUMMER
SN_NP110G-01_AUA300_BE004-2b-vn