


Anlage 2 Neues Palais in Potsdam

Kartierung Schaden - Befundsituation Deckentragwerk

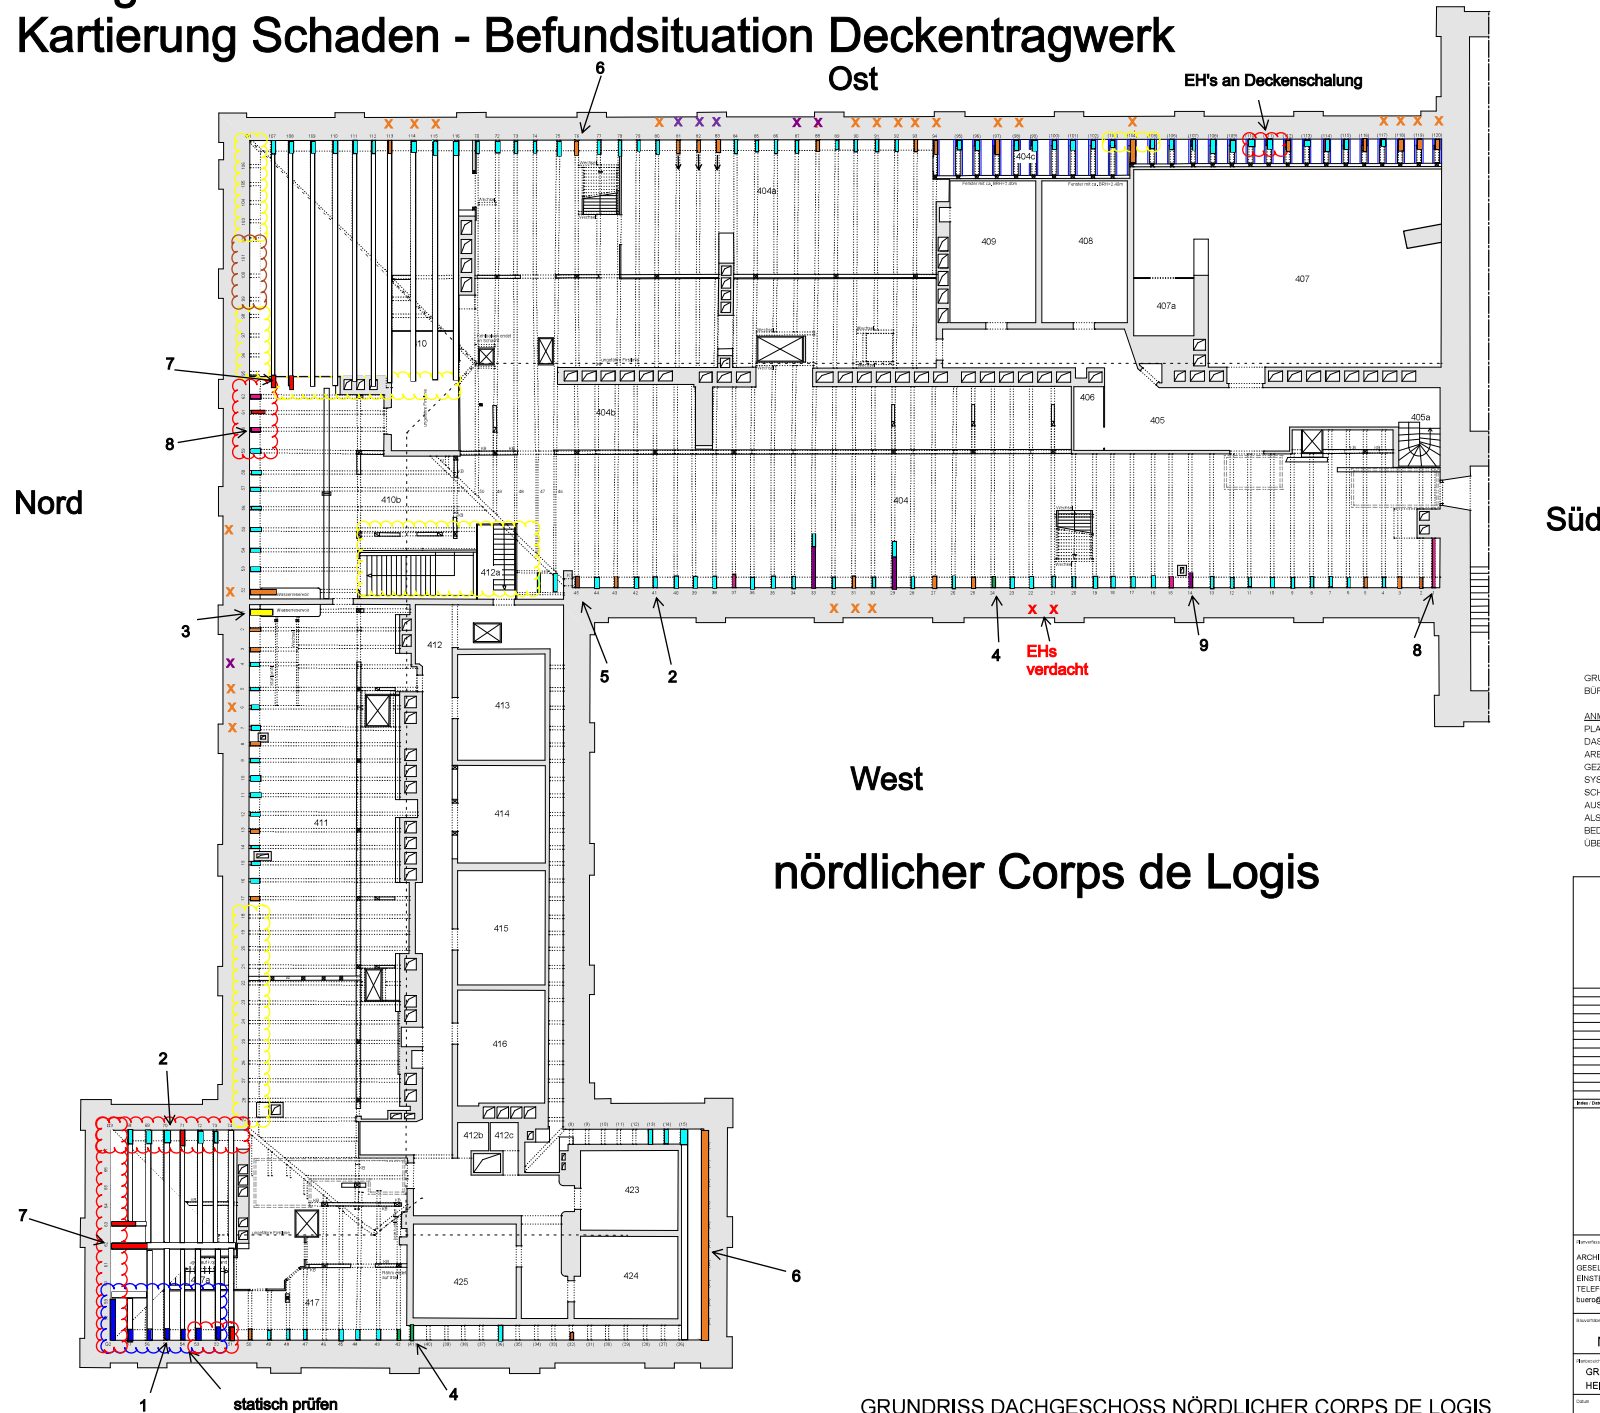

GRUNDLAGE DER PLANUNG SIND DIE AUFMASZPLÄNE DACHGESCHOSS
BÜRO ASD UND ENTWURFSPLANUNG TRAGWERKSPLANER - BÜRO IBK

ANMERKUNGEN ASD:
PLANGRUNDLAGE DES AUFMASZES ASD WAR DAS AUFMASZ VON 1999,
DAS PUNKTUELL ÜBERPRÜFT WURDE. WEGEN DER GERINGEN
ARBEITSHOHE KONNTEN NICHT ALLE BAUTEILE AUFGEMESSEN UND
GEZEICHNET WERDEN. DIE STIELE IN DEN STUHLWÄNDEN SIND
SYSTEMATISCH AUFGENOMMEN, HIER UND INSBESONDERE BEI
SCHORNSTEINEN UND SCHÄCHTEN SIND ABWEICHUNGEN NICHT
AUSZUSCHLIESSEN. VERWENDUNG DER DACHAUFSICHT
ALS GRUNDLAGE FÜR DAS INNENRAUMAUFSATZ IST NUR
BEDINGT MÖGLICH, DA DIESE VEREINZELT NICHT
ÜBEREINSTIMMEN.



STIFTUNG PREUSSISCHE SCHLÖSSER UND GÄRTEN BERLIN - BRANDENBURG ADT. BAUTENSCHAUPLATZ Lennestr. 9, 14471 Potsdam, Tel.: 0331 - 9594303, Fax: 0331 - 9594105			
ARCHITEKTEN PETERSEN GESELLSCHAFT VON ARCHITEKTEN mbH BINSTERFURER STR. 10/ST BERLIN TELEFON: 030 627 027 - 13 FAX: - 15 bureau@petersen-architekten.de			
PROJEKT NP-100.01 NEUES PALAIS MASTERPLANPROJEKT GESAMTSANIERUNG			
PROJEKT GRUNDRISS DACHGESCHOSS - NÖRDLICHER CORPS DE LOGIS UND HEINRICHFLÜGEL - BESTAND - 2.BA			
Datum	Reviz.	Blatt	Skala
28.08.2012	SN NP12G-01_D1E300_GR207-2	1	1 : 100
Architekt	Leitender Architekt	Freibildner	Freibildner
Freibildner	Freibildner	Freibildner	Freibildner

GRUNDRISS DACHGESCHOSS NÖRDLICHER CORPS DE LOGIS
UND HEINRICHFLÜGEL - BESTAND - 2.BA