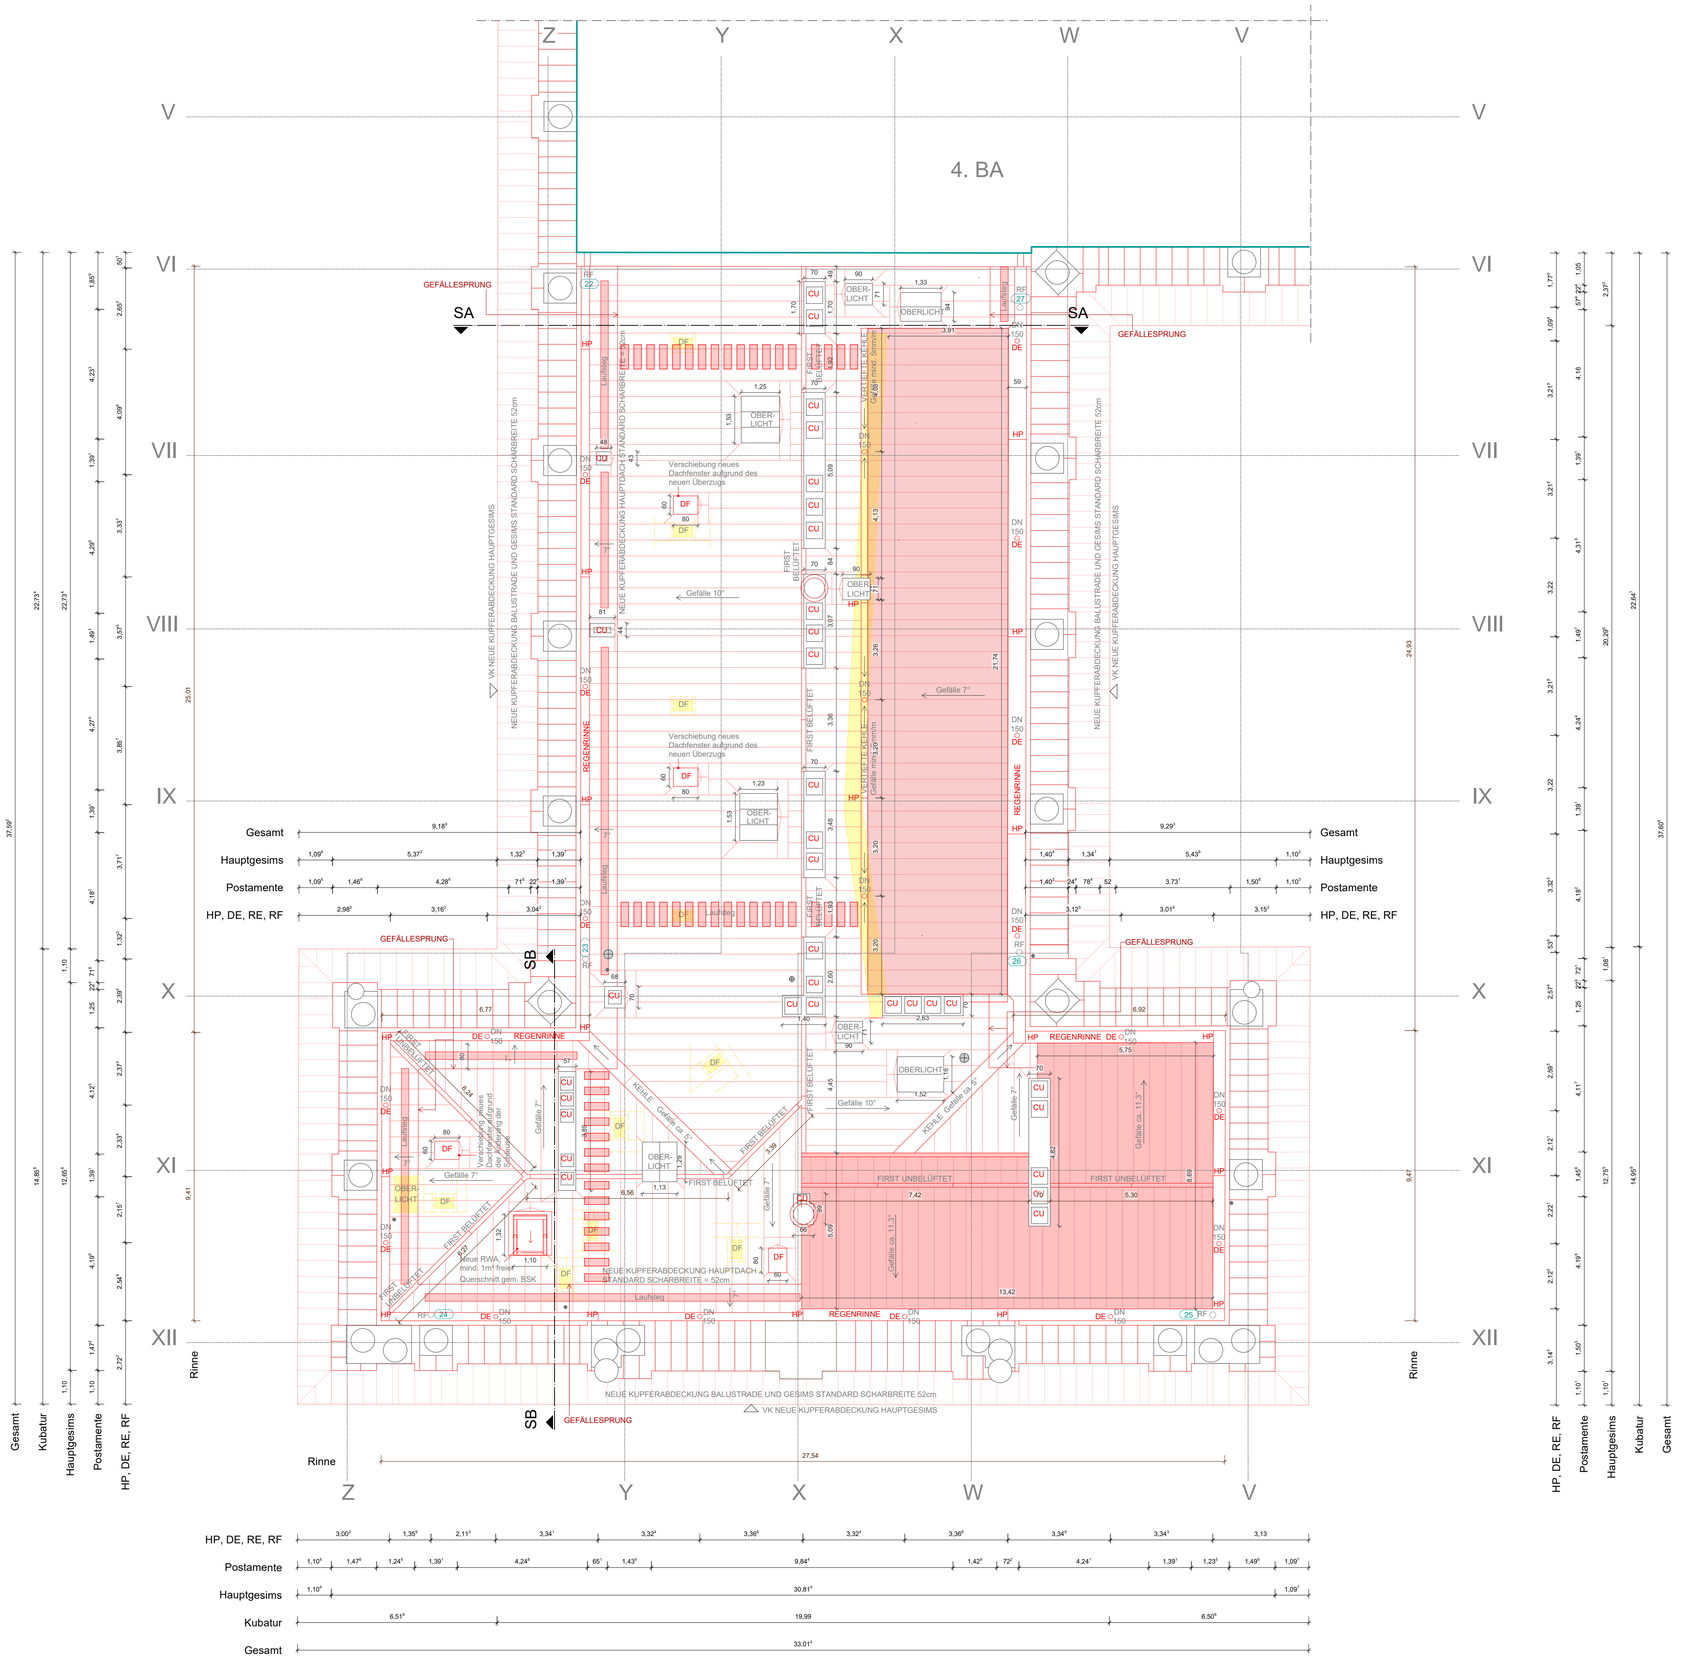

Hinweis für Baudenkmäler

Bei dem vorliegenden Objekt handelt es sich um ein **Einzeldenkmal**.

Sämtliche Maße sind vor Beginn der Arbeiten durch die ausführenden Firmen eigenverantwortlich zu prüfen. Festgestellte Differenzen sind mit der örtlichen Bauleitung abzustimmen. Alle für den Ausbau grundlegenden Maße sind am Bau zu nehmen.

Alle Arbeiten sind mit äußerster Sorgfalt und unter Beachtung denkmalpflegerischer Gesichtspunkte durchzuführen. Abbrucharbeiten erfolgen ausschließlich nach Freigabe der Bauleitung unter Verwendung von handgeführten Kleingeräten . Bei den Arbeiten sind alle angrenzenden Bauteile vor Verschmutzungen und Beschädigungen zu schützen

Legende

Abkürzungen

BE	Bodeneinlauf
BW	Brandwand
BRA	Bedienstelle Rauchabzug
dT	dichtschließende Tür
dsT	dicht- und selbstschl. Tür
RS	Rauchschuttür
DF	Dachfenster
BRH	Brüstungshöhe
LRH	lichte Raumhöhe
	Schachtverlauf
LÜ	Lüftung
CU	Kupferblechabdeckung Neu
RR	Regenfallrohr
RF	Regenfallrohr - hist. Bestand innenliegend, aus Kupfer
HP	Rinnenhochpunkt
DE	Dacheinlauf
F30	feuerhemmend
F60	hochfeuerhemmend
F90	feuerbeständig
RS	rauchdicht, selbstschließend
OTS	Obentürschließer
01	Tür/Fensternummer Neu
1	Nummerierung Regenrohre
TRH 3	Treppenhausnummer
422	Raumnummerierung Bestandsräume
418c	Raumnummerierung Neue Räume
7	Sparrennummer
	Dachentlüfter

Linien

- Bestand
- Neu
- Schnittlinien
- Ansichtslinien
- Bauteil unterhalb Schnittebene
- Bauteil oberhalb Schnittebene
- Abbruch
- Achssystem I-XII und A-K
- Schnittmarkierung
- nächste Bauabschnitt
- Dachsicherheitssystem
- neu einzubauende Stahlteile feuerverzinkt, in Anlehnung an Bestand gem. Tragwerkspl.
- technisches Kulturgut

Koten

- OKFF Oberkante Fertigfußboden
- OKRB Oberkante Rohfußboden
- UKRD Unterkante Rohdecke
- UKFD Unterkante Fertigdecke
- Kote Grundriss Rohbau
- Kote Grundriss Fertigbauteile

Durchbrüche

- DD Deckendurchbruch
- WD Wanddurchbruch
- BD Bodendurchbruch
- KB Kernbohrung Wand

Schraffuren

- Bestand
- Neu
- Abbruch
- F30 Decke
- F90 Decke
- Zementgebundene Schalung im Durchbruch der Brandabschnittsbildenden Wand (Art einer Brandwand)

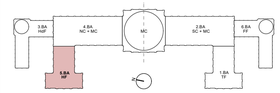

Index	Änderung	Bearb.	Datum
A	Dachentlüfter, Vermaßung	ms	02.12.2025

Projekt
NEUES PALAIS - 5.BA - HF
Am Neuen Palais
14469 Potsdam

Bauherrschaft
Stiftung Preussische Schlösser
und Gärten Berlin-Brandenburg
Allee Nach Sancouci 6

Datum, Unterschrift

Objektplanung

Datum, Unterschrift

Planinhalt
Dachaufsicht

Plannummer	**SN_NP114G-05_DAA300_GR001-2a**
Phase	Ausführungsplanung
Plangrundlage	
Höhe ü. NHN	
Dateiname	NP_HF_AP_ 1_50.vwx
Plangröße	DIN A1
Maßstab	**1:50**
Gez. / Gepr.	/
Datum	**14.08.2023**