


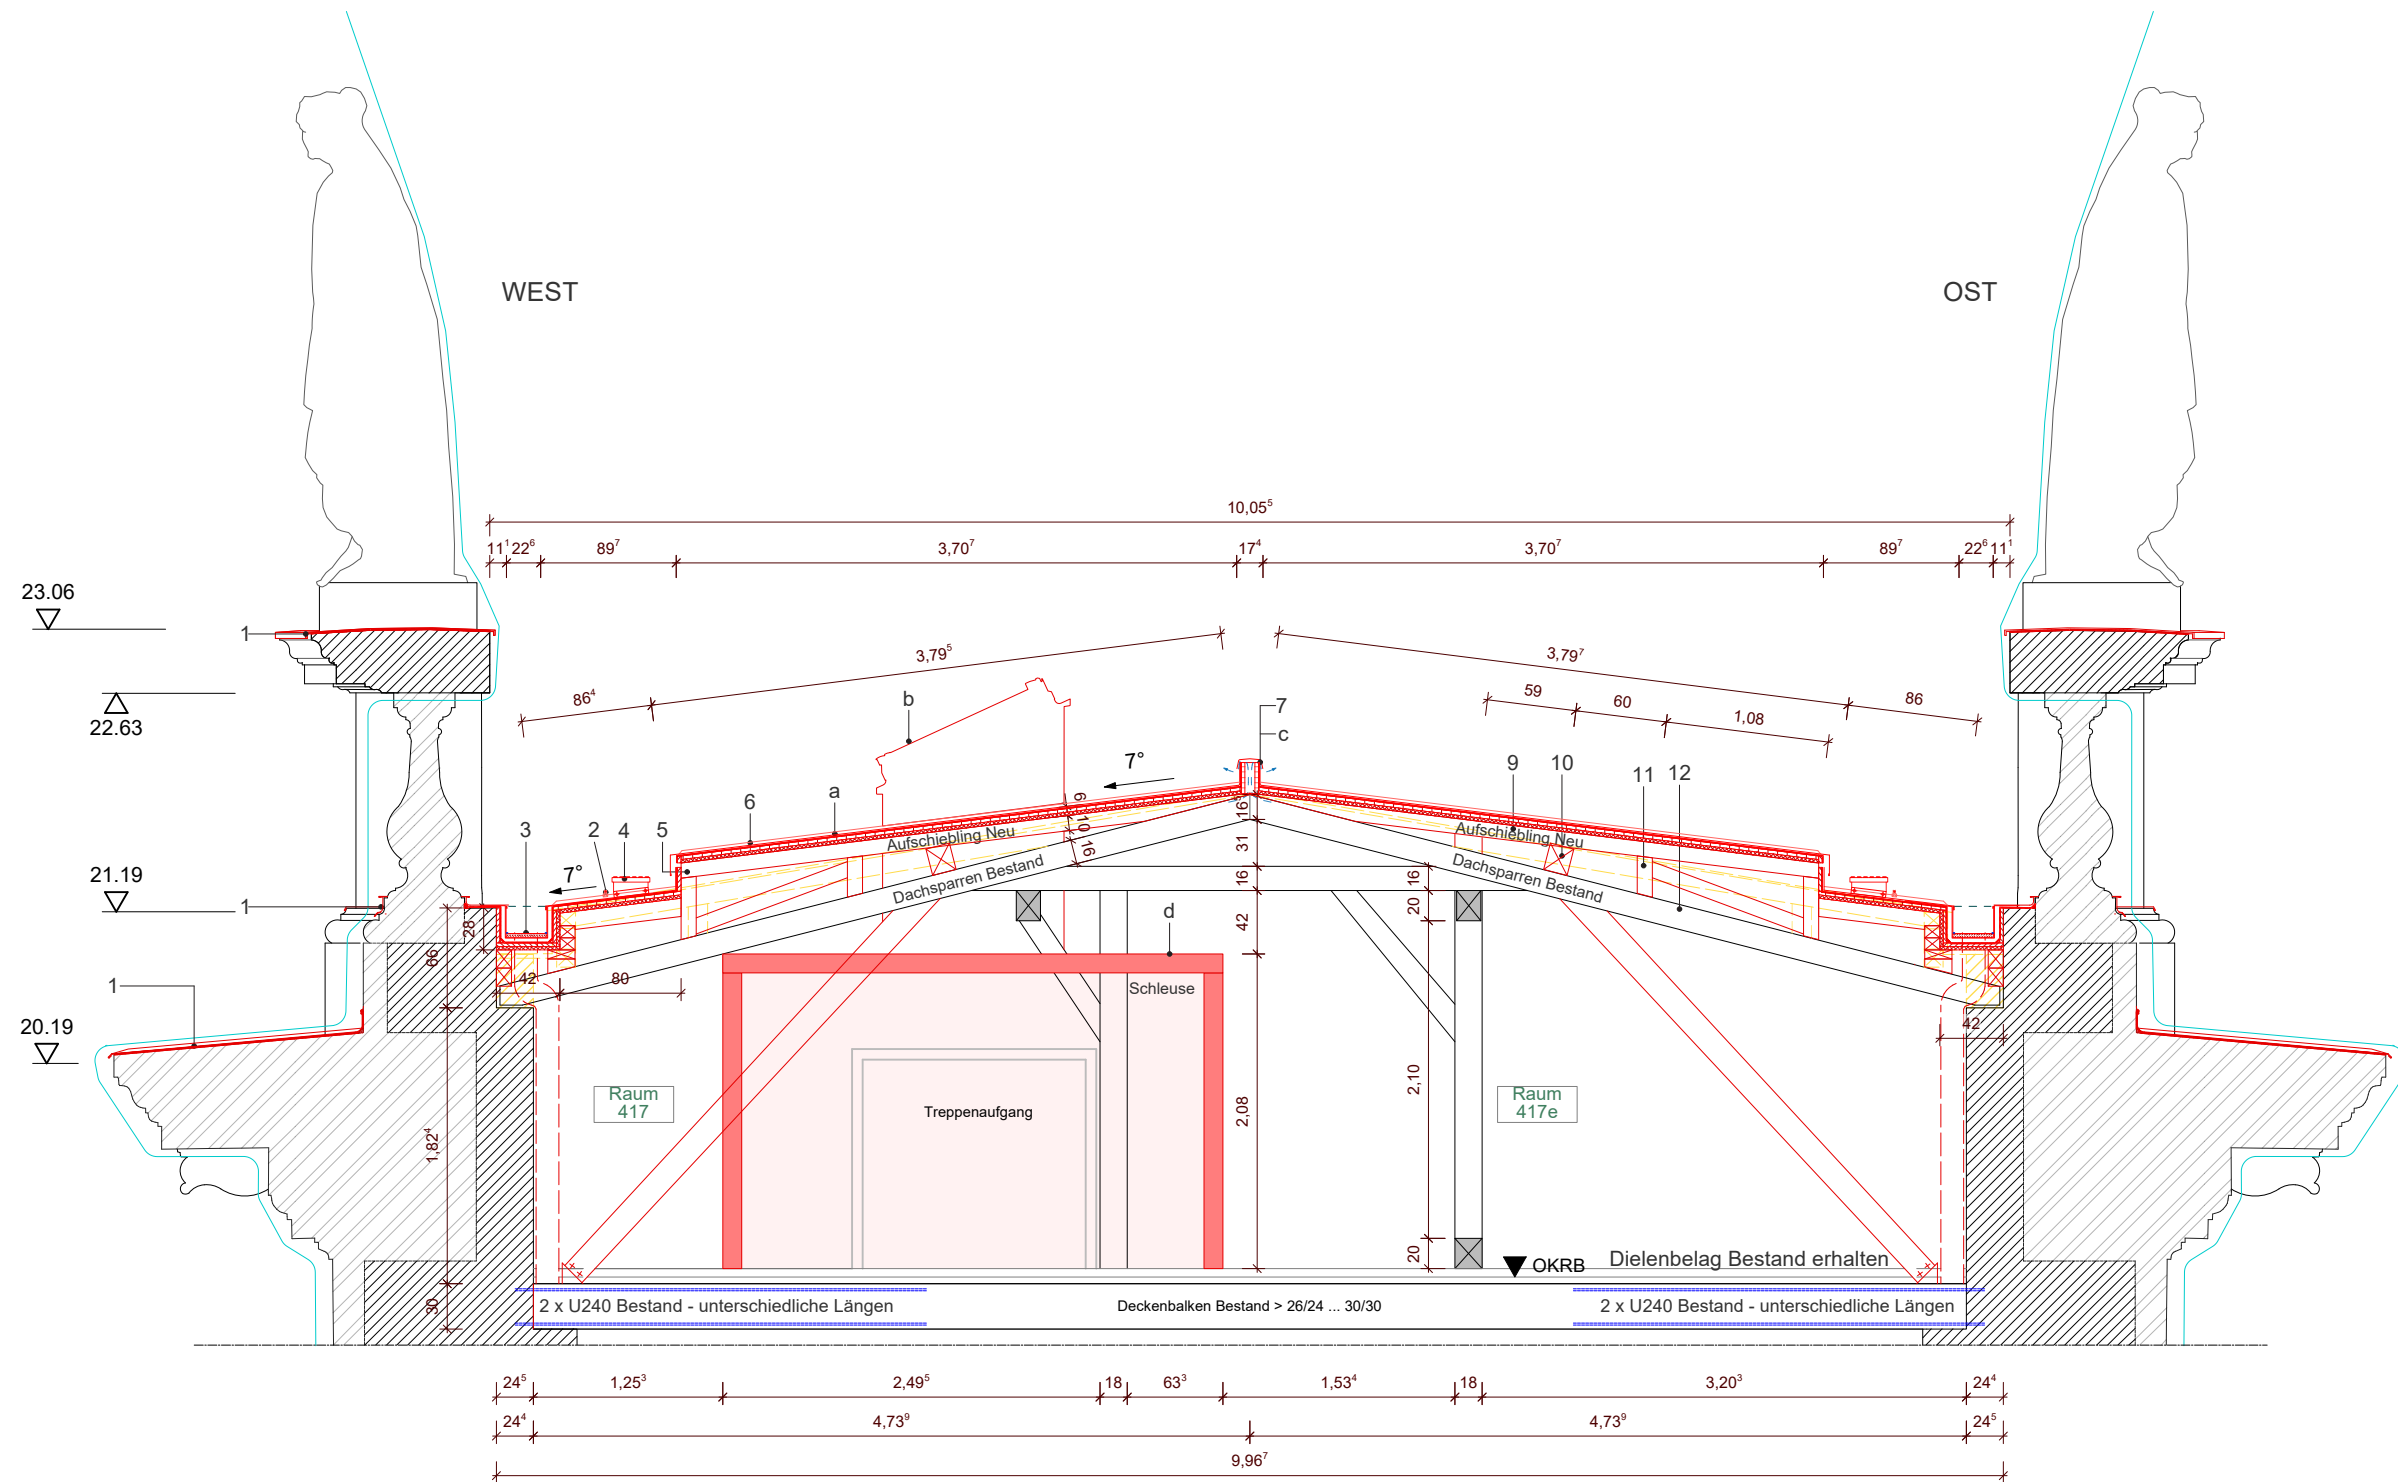

Beschriftung:

- 0,7mm Kupferblech mit Trennlage
- Blitzschutzleitung Neu
- Dachrinne Kupfer Neu, im Gefälle, mind. 5mm/m, > 0,7mm mit Sicherheitsrinne aus EPDM Abdichtungsbahn + Flüssigabdichtung
- Sicherheits-Laufrost 3000/250mm Kupfer Neu, auf Doppelstehfalz geklemmt
- Lüftungsschlitze mit Insektenschutzgitter Kupfer gem. DIN 4108 Neu, Materialstärke mind. 0,7mm, Luftdurchsatz 65-70%, Ø ca. 0,26mm, Höhe Lüftungsschlitze: > 100mm, genagelt
- Dachaufbau Neu:
 - 0,7mm Dacheindeckung Kupfer
 - 8mm strukturierte Trennlage mit Wirrgeflecht, sd = ca.0,02mm, Brandklasse E, EN 13501-1, 380 g/m²
 - 24mm Schalung außen NH C24 o.glw. gespundet oder Einzelbretter b/h=24mm/200mm gem. Angaben Statik
 - 22mm Aufsparrendämmung als Unterdeckplatte WLG mind. 0,05W/mK, gem. DIN EN 13162

- First Neu mit Entlüftungsebene
- Hölzer zur UK der Dachdeckung gem. Angaben Statik, konstruktiv zu wählen
- Aufschiebling Neu gem. Angaben Statik
- Koppelfette Neu gem. Angaben Statik
- Kurzpfosten gem. Angaben Statik
- Dachsparren Bestand NH C24 o.glw. b/h= 140/170mm bis. 160mm/200mm, Sparrenfuß sanieren oder Sparren Neu gem. Angaben Statik

Planverweise:

- SN_NP114G-05_XXA300_DE081-2
- SN_NP114G-05_XXA300_DE086-2
- SN_NP114G-05_XXA300_DE082-2
- SN_NP114G-05_XXA300_DE091-2

Hinweis für Baudenkmäler


Bei dem vorliegenden Objekt handelt es sich um ein **Einzeldenkmal**.

Sämtliche Maße sind vor Beginn der Arbeiten durch die ausführenden Firmen eigenverantwortlich zu prüfen. Festgestellte Differenzen sind mit der örtlichen Bauleitung abzustimmen. Alle für den Ausbau grundlegenden Maße sind am Bau zu nehmen.

Alle Arbeiten sind mit äußerster Sorgfalt und unter Beachtung denkmalpflegerischer Gesichtspunkte durchzuführen. Abbrucharbeiten erfolgen ausschließlich nach Freigabe der Bauleitung unter Verwendung von handgeführten Kleingeräten. Bei den Arbeiten sind alle angrenzenden Bauteile vor Verschmutzungen und Beschädigungen zu schützen

Legende

- | | |
|-----------------------|---------------------------------|
| — Bauteil geschnitten | ▽ OKFF Oberkante Fertigfußboden |
| — Abbruch | ▼ OKRB Oberkante Rohfußboden |
| — Maßnahme/ Neubau | ▲ UKRD Unterkannte Rohdecke |
| | △ UKFD Unterkannte Fertigdecke |

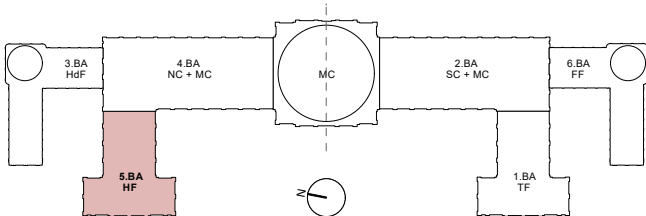

Index	Änderung	Bearb.	Datum
A	Anpass. Dachaufbau, Gefällesprung	ms	28.11.2025

Projekt

NEUES PALAIS - 5.BA - HF
Am Neuen Palais
14469 Potsdam

Bauherrschaft

Stiftung Preussische Schlösser
und Gärten Berlin-Brandenburg
Allee Nach Sancouci 6

Datum, Unterschrift

Objektplanung

Datum, Unterschrift

Planinhalt

Querschnitt Dachstuhl B

Plannummer **SN_NP114G-05_XXA300_SN002-2a**

Phase **Ausführungsplanung**

Plangrundlage

Höhe ü. NHN

Dateiname NP_HF_AP_1_50.vwx

Plangröße **0,5 / 0,297** Maßstab **1:50**

Gez. / Gepr. / Datum **14.08.2023**

