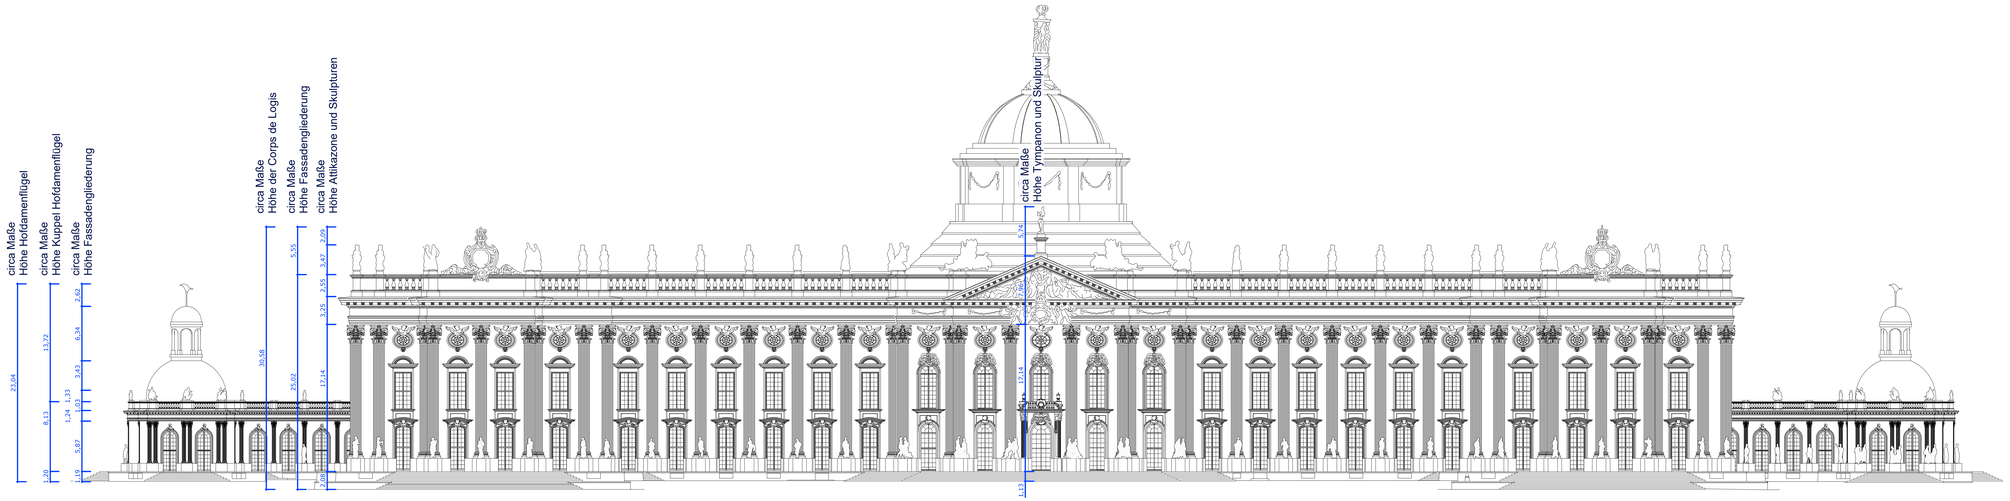

ca.5 | ca.26 | ca. 162 | ca.26 | ca.5

circa Maße
Gebäudekubatur

ca. 224

circa Maße
Gesamtlänge Gebäude inkl. Terrassierung

NEUES PALAIS - ANSICHT WEST
EHRENHOFSEITE

Hinweis für Baudenkmäler

Bei dem vorliegenden Objekt handelt es sich um ein **Einzeldenkmal**.

Alle Arbeiten sind daher mit äußerster Sorgfalt und unter Beachtung denkmalpflegerischer Gesichtspunkte durchzuführen. Abbrucharbeiten erfolgen ausschließlich nach Freigabe der Bauleitung unter Verwendung von handgeführten Kleingeräten . Bei den Arbeiten sind alle angrenzenden Bauteile vor Verschmutzung und mechanischer Beschädigung zu schützen.

Sämtliche Maße sind vor Beginn der Arbeiten durch die ausführenden Firmen eigenverantwortlich zu prüfen. Festgestellte Differenzen sind mit der örtlichen Bauleitung abzustimmen. Alle für den Ausbau grundlegenden Maße sind am Bau zu nehmen. Türhöhen/ Brüstungshöhen sind ab OK Fertigfußboden angegeben!

INDEX	ÄNDERUNG	BEARBEITER	DATUM

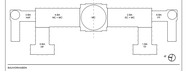

BAUVORHABEN

NEUES PALAIS - DACHSANIERUNG

AM NEUEN PALAIS
14469 POTSDAM

FELLOW/TEILAUBER
AZ/Kl/Ko

BAUHERRSCHAFT
STIFTUNG
PREUßischer KULTURBESITZ UND GARTEN
BERLIN BRANDENBURG

DATUM

UNTERSCHRIFT

BEARBEITUNGSNR.

DATUM

UNTERSCHRIFT

PLANBEZEICHNUNG
BESTANDSAUFNAHME

MASSSTAB
1:200

PLANFORMAT
A1 Übergröße (1500x594mm)

PLANUNGSPHASE
Planungsleistungen HA20

PLANINHALT
ANSICHT WEST
EHRENHOFSEITE

DATEINAME
110g-110_Gesamtansicht_1_250_v0525.rwa

DATUM
21.10.2025

BEARBEITUNG
A.B.

PLANNUMMER
SN_NP_110G-01_WTB300_AN001-2vn