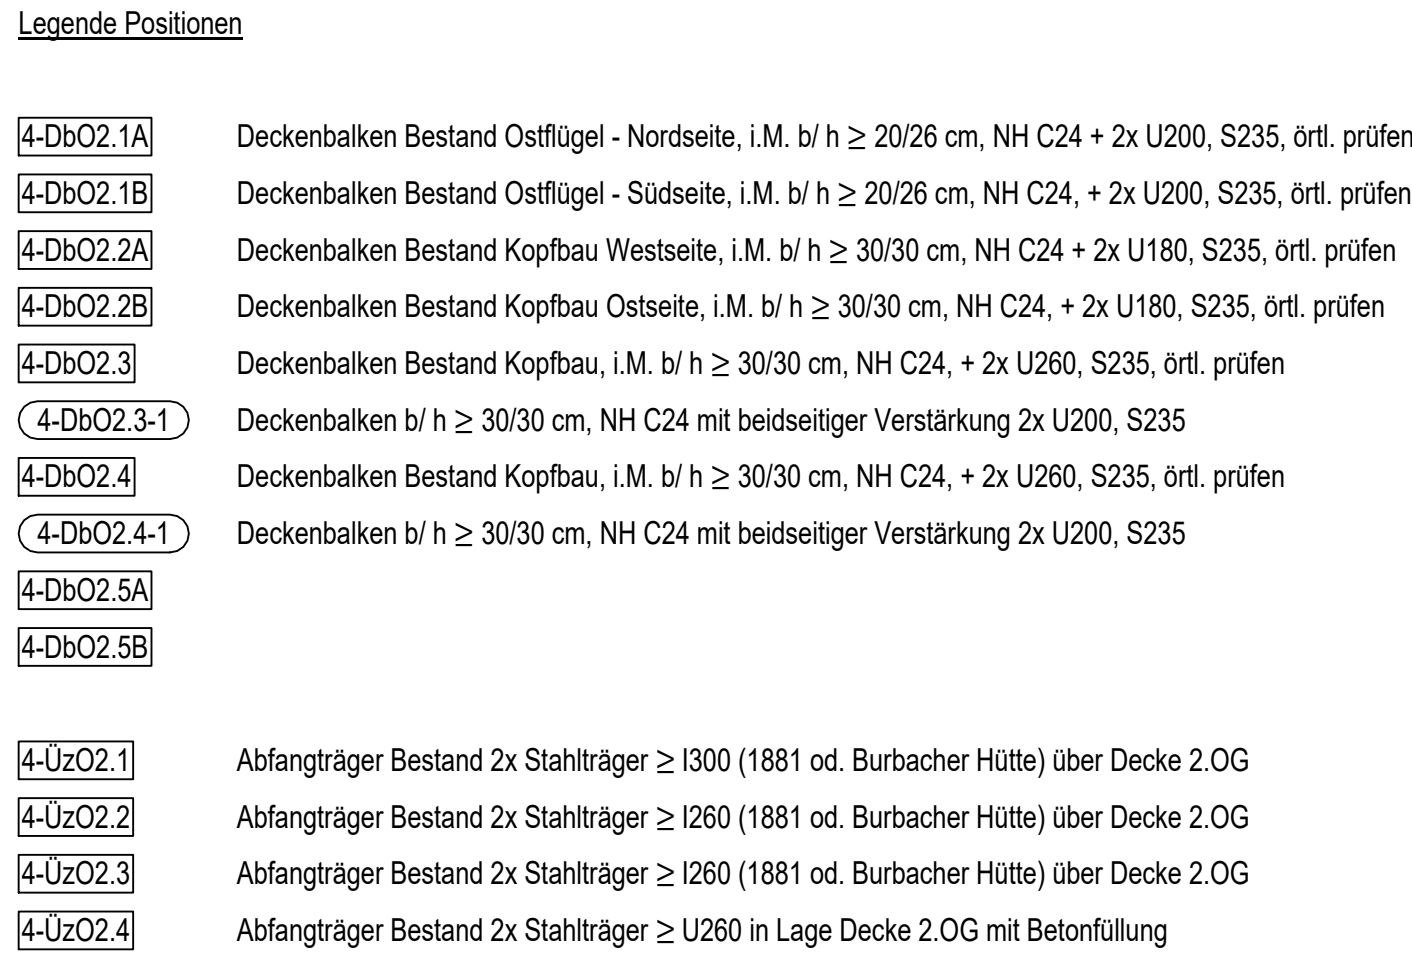




LEGENDE

Heinrichrflügel

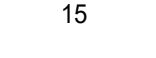
Legende

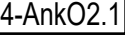
 Massivwände 2.0G (Ziegel-MW) / Verblendung Natursteine (Sandsteine)

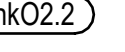
 vermutlich Fachwerkwände, 2.0G

 Wand- und Bauteilrahmen in DG, unspezifisch

 Raumnummer 2.0G

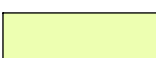
 Lage und Nummer der Sparrengebirge DG (aus EW Bau 2012)

 Altbaueingangsöffnungen, schmiedeeiserne Rückverankerung in Massivwand und auf Deckenbalken 0.2.0G, Bestand — 

 neue Altbaueingangsöffnung $e \leq 6,0m$ — 

 Stahlanschlüsse Verstärkung Deckenbalken

 Stahlanschlüsse an Deckenbalken Innenwand, örtlich prüfen

 temporäre Freilegung für Bauaufnahme durch das LOS VE303 (Beräumung)

 weiterer Rückschnitt (RS) hinter alte Schnittstelle Deckenbalken erforderlich
Länge 0.20..0.40m - sh. je Balken

Es sind die Holzschutzgründe nach DIN-Ing Gürtler, Pauen, zu beachten:
Baulastische Schädalarage Dachtragwerke; Befundung bis 19.07.2020
Baulastische Schädalarage Deckentragwerke mit Deckenverbrägen; Befundung bis 02.12.2021
 1. Nachkarterung u.a. NCDL (112), Dachkonstruktion und Vouten unter Sackung 2 OG; Befundung am 22.06.2021
 2. Nachkarterung u.a. NCDL (112), nur Deckenouten und Spanten unter Decke 2 OG; Befundung am 24.08.2021
 3. Nachkarterung u.a. NCDL (112), an den Deckenöffnungen Decke 2 OG; Befundung am 01.12.2021

Angaben zum Umgang mit tragenden Bauteilen, vor allem zu weiteren Rückschnitten an Deckenbauteilen und Spanten, enthalten hauptsächlich die Dokumentationen (1) und (2).
 Diese bilden auch die Grundlage für die LPA – 6 Tragwerksplanung.
 Alle Angaben auf den Planen I&K zu Rückschnitten (RS) sind den UL (1) und (2) entnehmen.

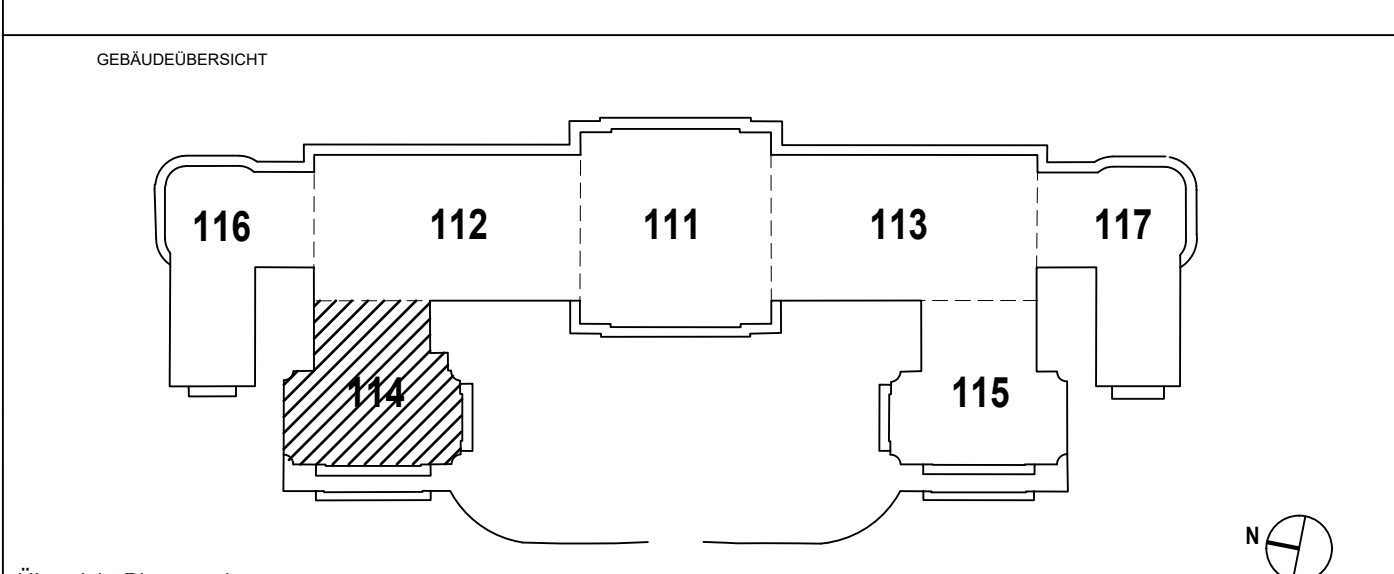
Nach weiteren bauteilabhängigen Freilegungen in LP8 können bisher verdeckte Schäden an tragenden Holzbauteilen, vor allem an Deckenbauteilen, hinzukommen.

HINWEISE:

- 1) Die Pläne wurden auf Grundlage der Architekturplanung vom 07.04.2025 erstellt.
- 2) Planungsgrundlage:
 - LPH3 - Entwurf (IBK) Plan SN NP114G-01 D1E300 ST005-2a vom 09.05.2012

zugehörige Pläne:

SN_NP114G-01_D1G300_ST001-2 --- Positionsplan Grundriss Dachkonstruktion

[illegible]

STIFTUNG
PREUSSISCHE SCHLÖSSER UND GÄRTEN
BERLIN · BRANDENBURG

Abteilung VIII - Architektur

Postfach 601462, 14414 Potsdam, Tel.: 0331 9694 - 119, Fax: 0331 9694 - 445

Planverfasser Hochbau

HARTKOPF 
denk mal architektur

Breite Straße 71
06536 Sudhuf OT Bennungen
Tel.: 034451 45050
Mail: info@denkmalarchitektur.de

Planverfasser Fachplaner

hbr
INGENIEURBÜRO

DR. KRÄMER GMBH
INDUSTRIESTRAßE 1A, 99427 WEIMAR
Tel.: 03643 846730 FAX: 03643 51 1908
info@staal-ibk.de

Planung 4.BA Neues Palais Sanssouci Abschluss Dachsanierung, 14469, Potsdam			
Planbezeichnung	POSITIONSPLAN GRUNDRISS DACHKONSTRUKTION BT 114 - HEINRICHLÜGEL LP4 Genehmigungsplanung		
Datum	Plan - Nr.	Maßstab	
11.06.2026	SN_NP114G-01_O2G300_ST001-2V	1 : 50	
Planersteller	Projektleiter	Kustos	Abteilungsleiter
HoK/HdJ			
Fachgenieur	Fachgenieur	Abteilung	Abteilung