


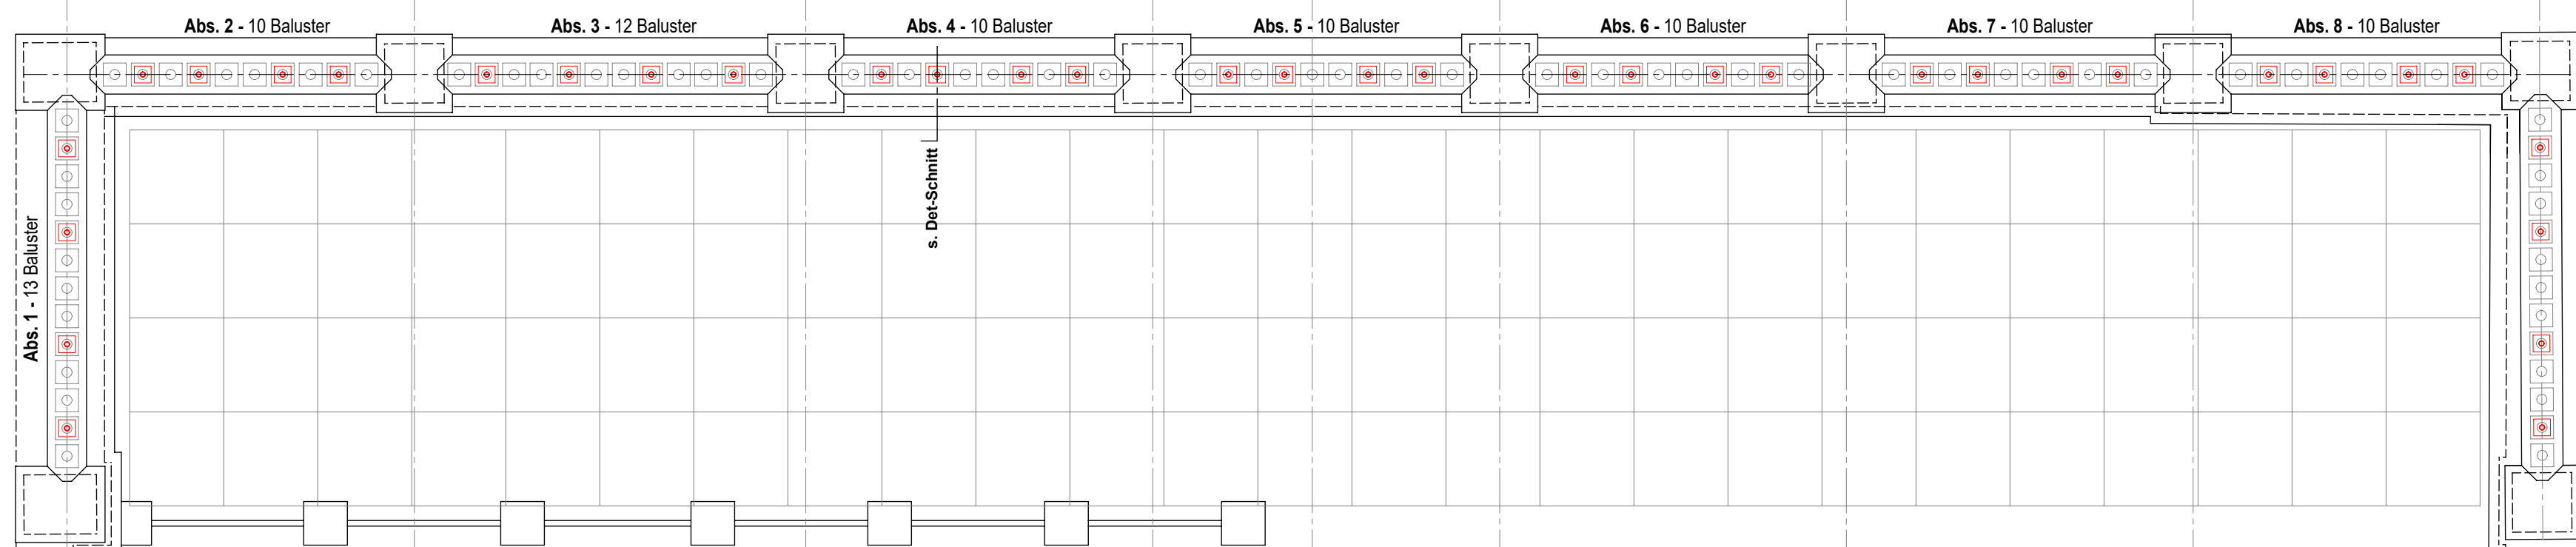
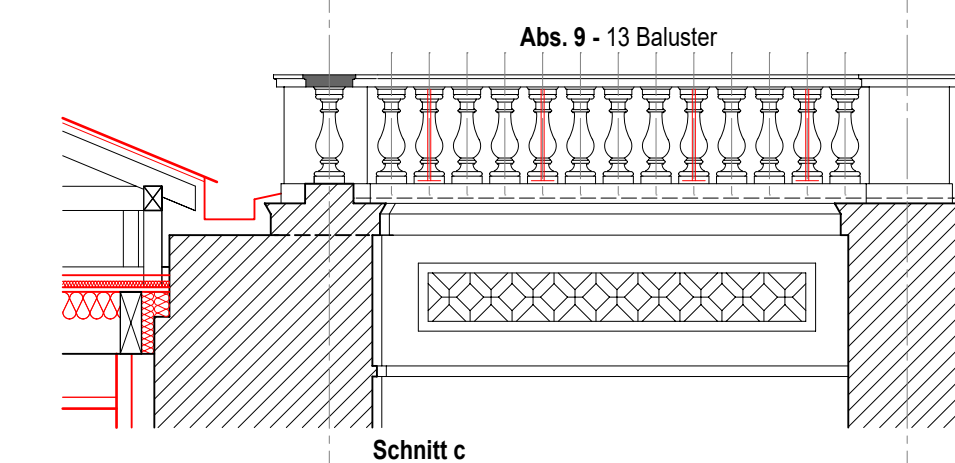
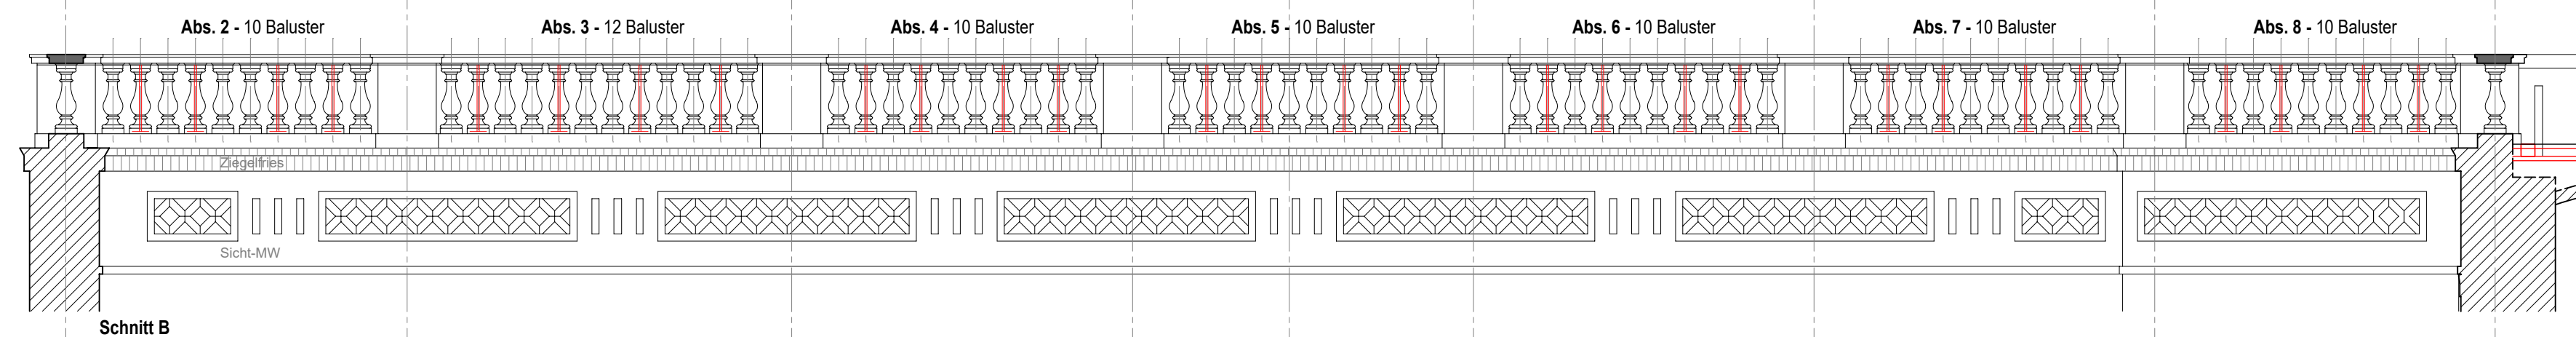
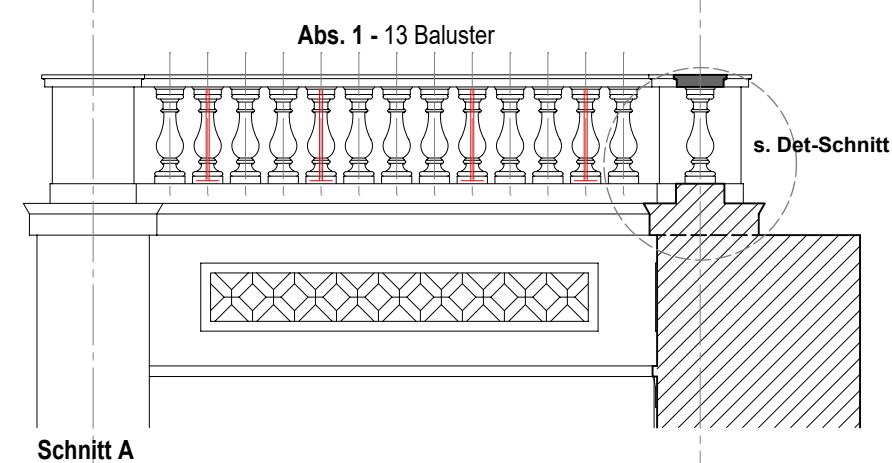
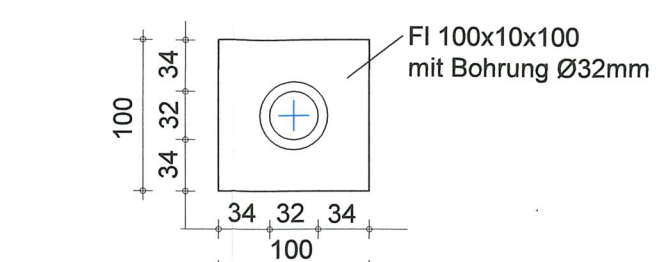
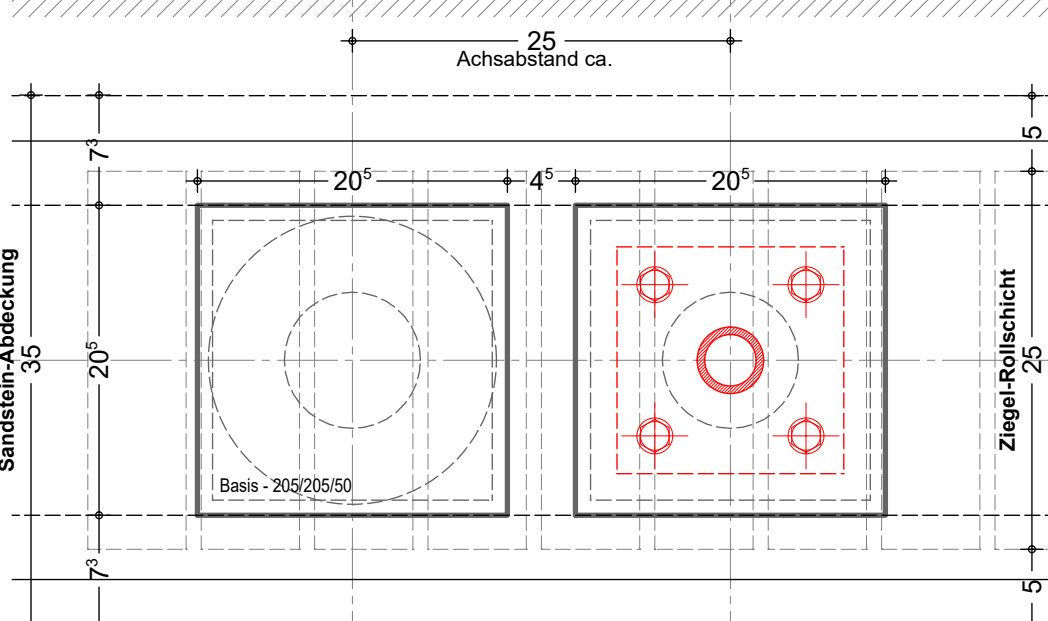


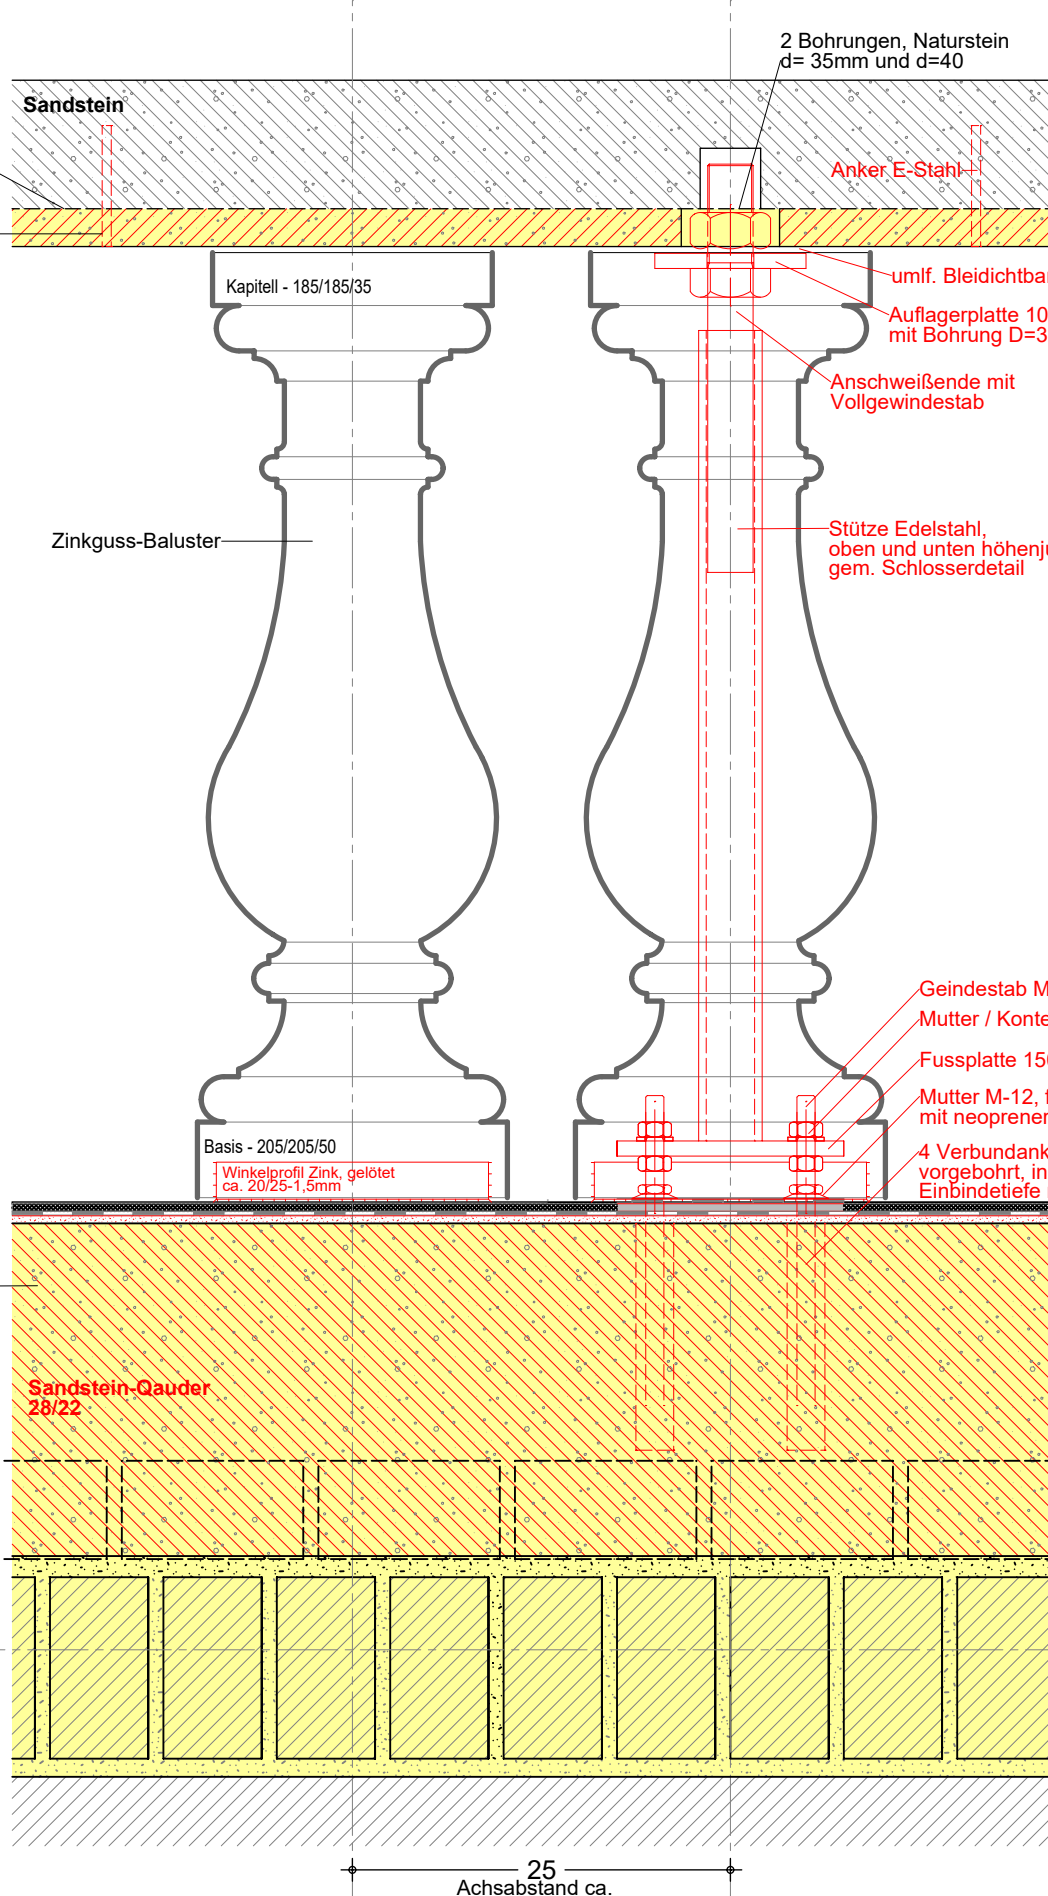

Positionsplan / Übersichtsplan M 1:50

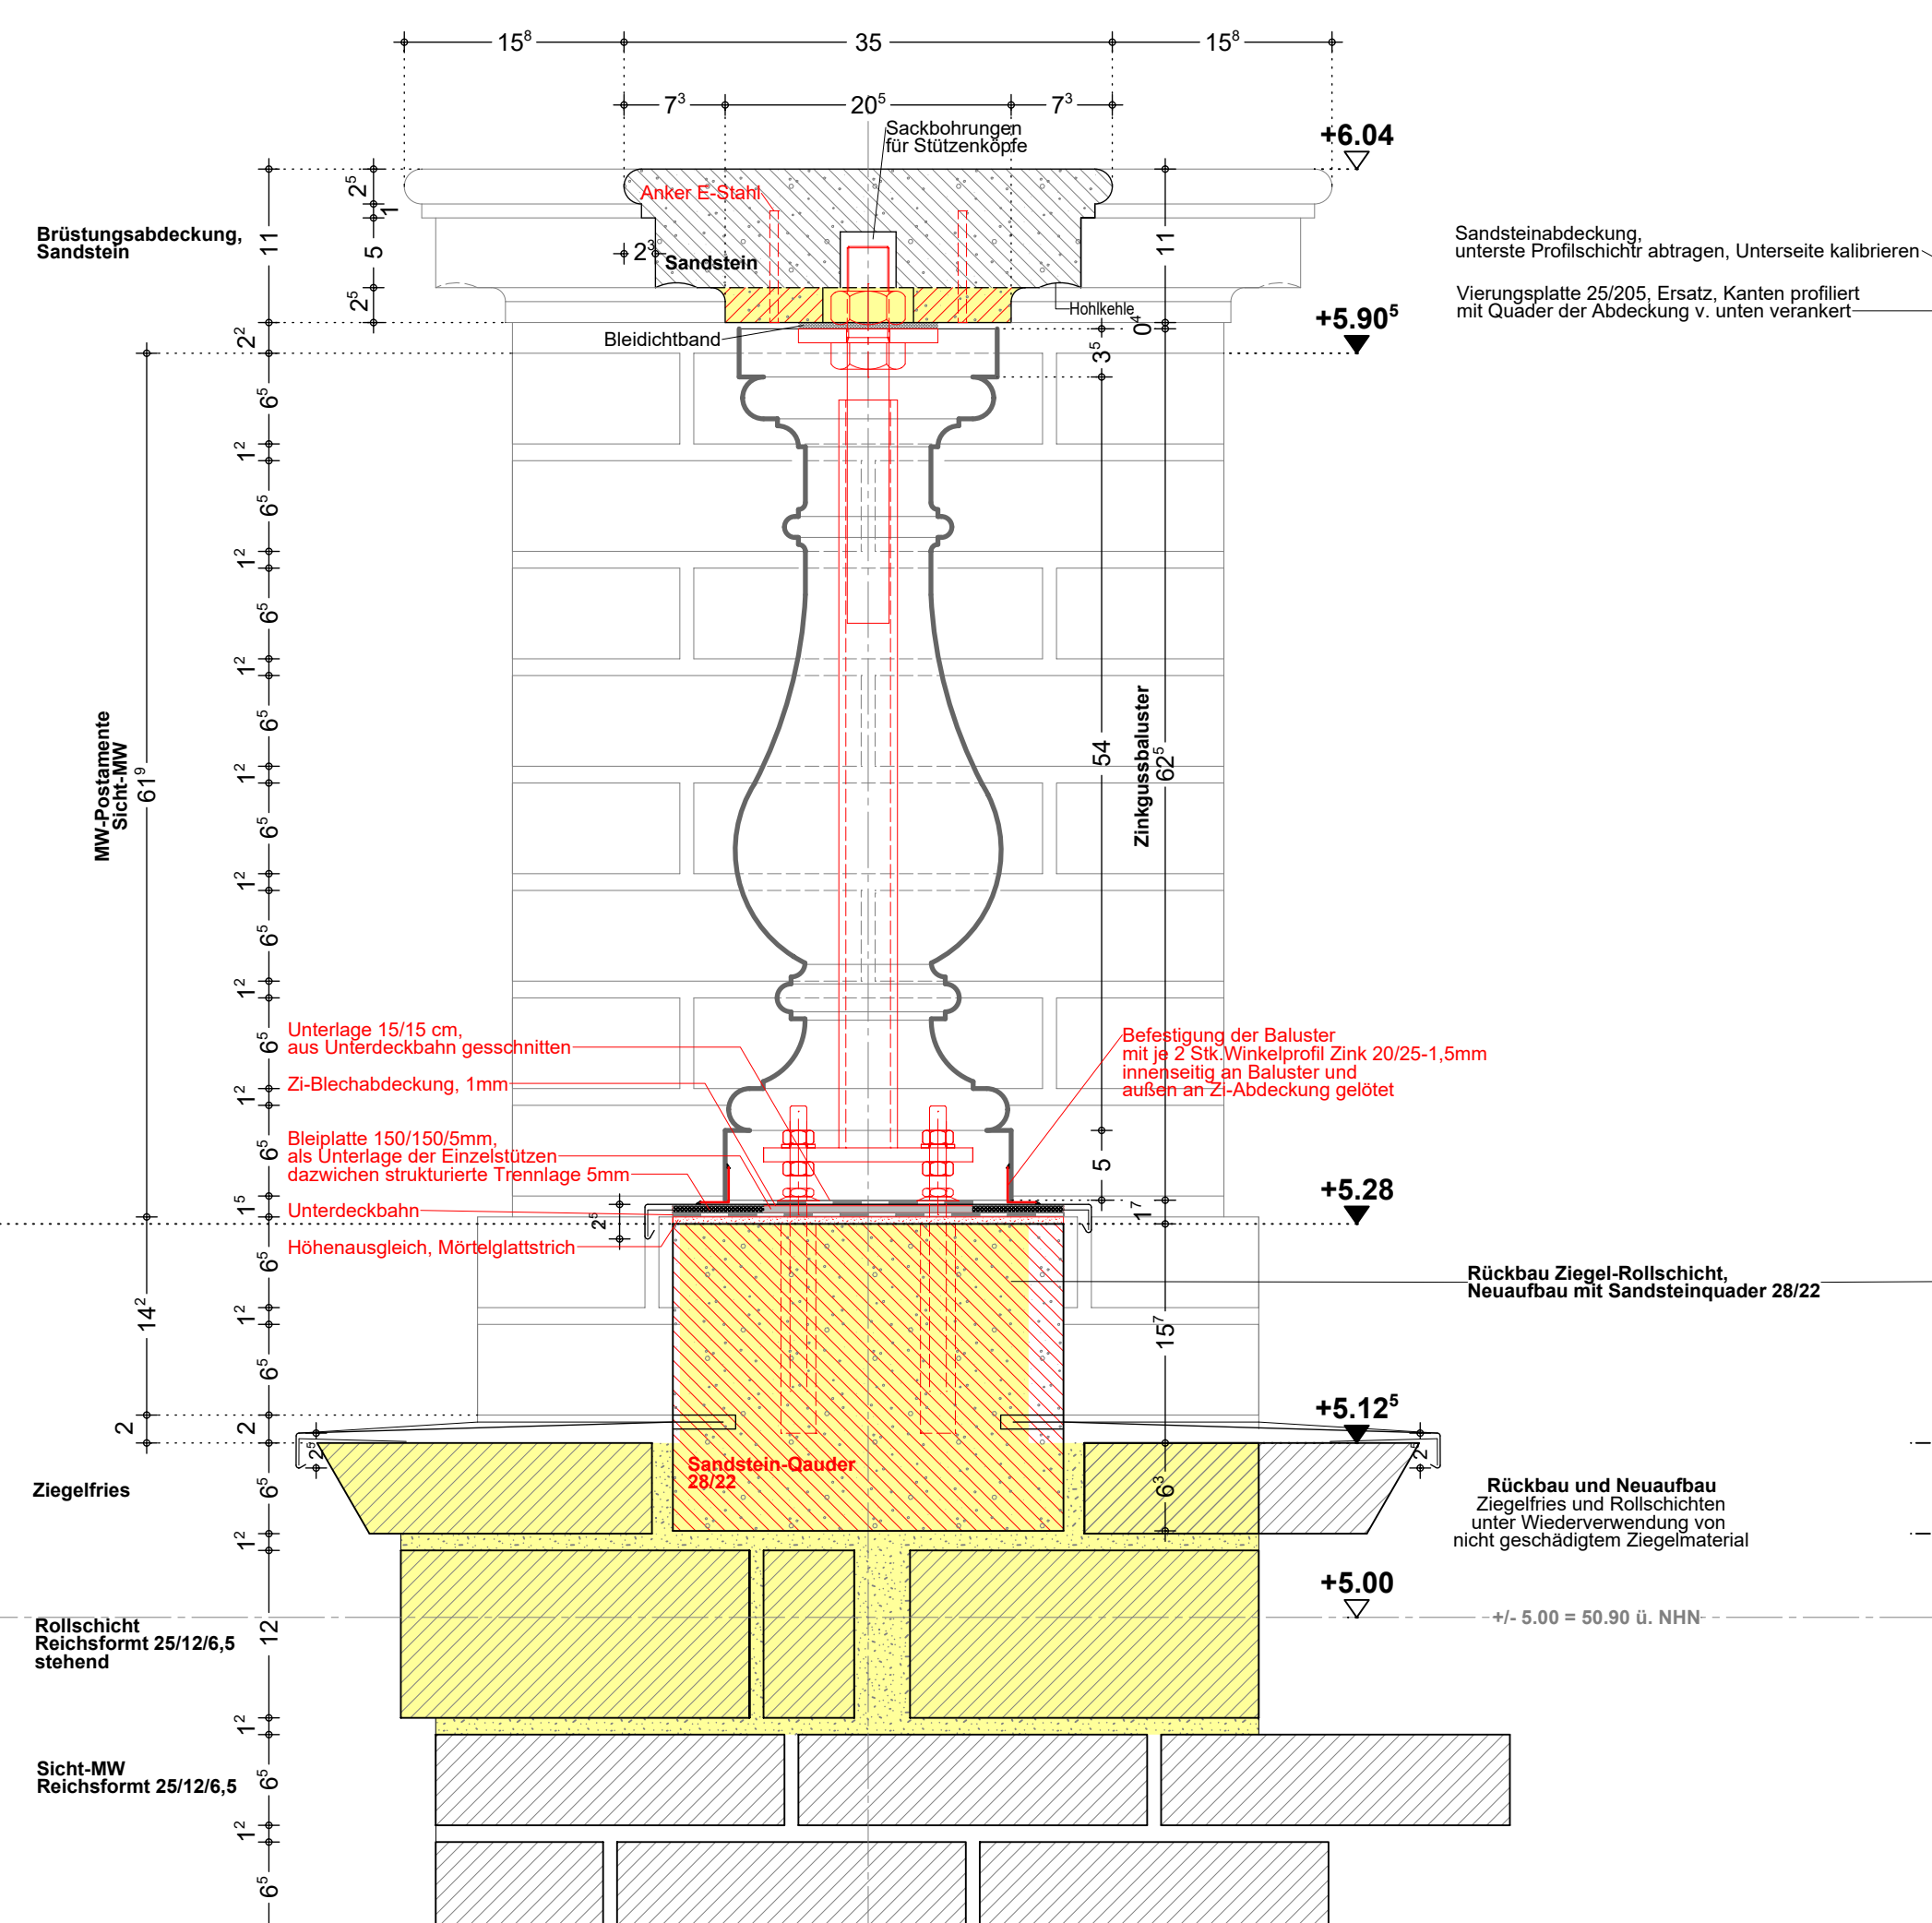


Ansicht

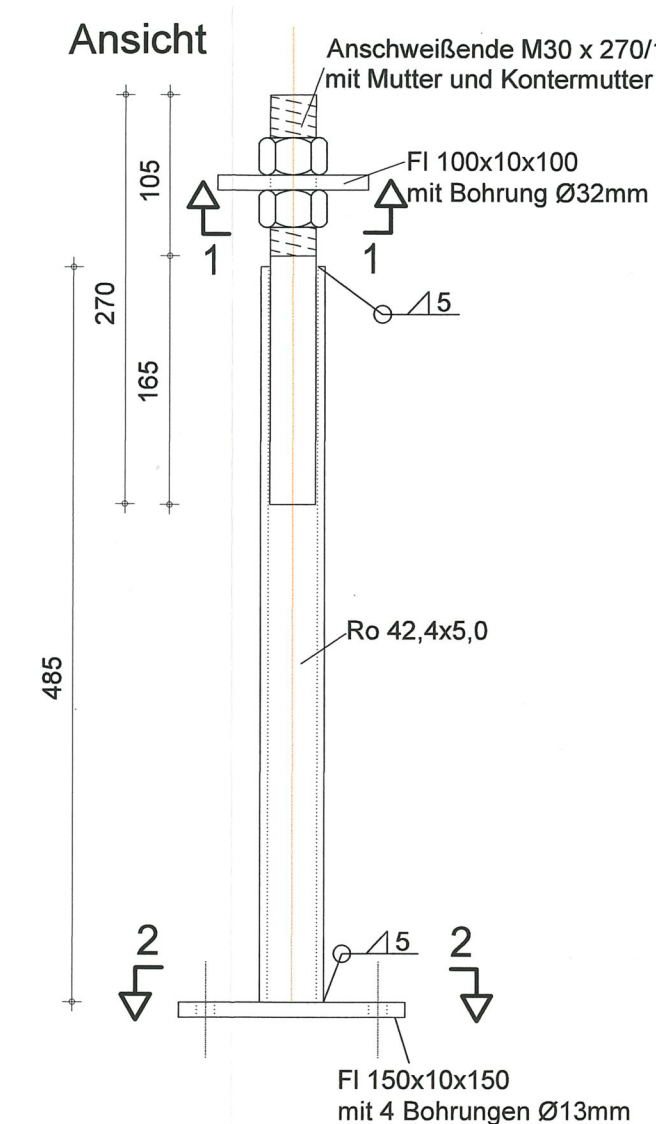

Detail MB-Stütze M 1:5

alle Stahlteile Edelstahl V4A
(Werkstoff-Nr. 1.4571 nach EN 10 088)

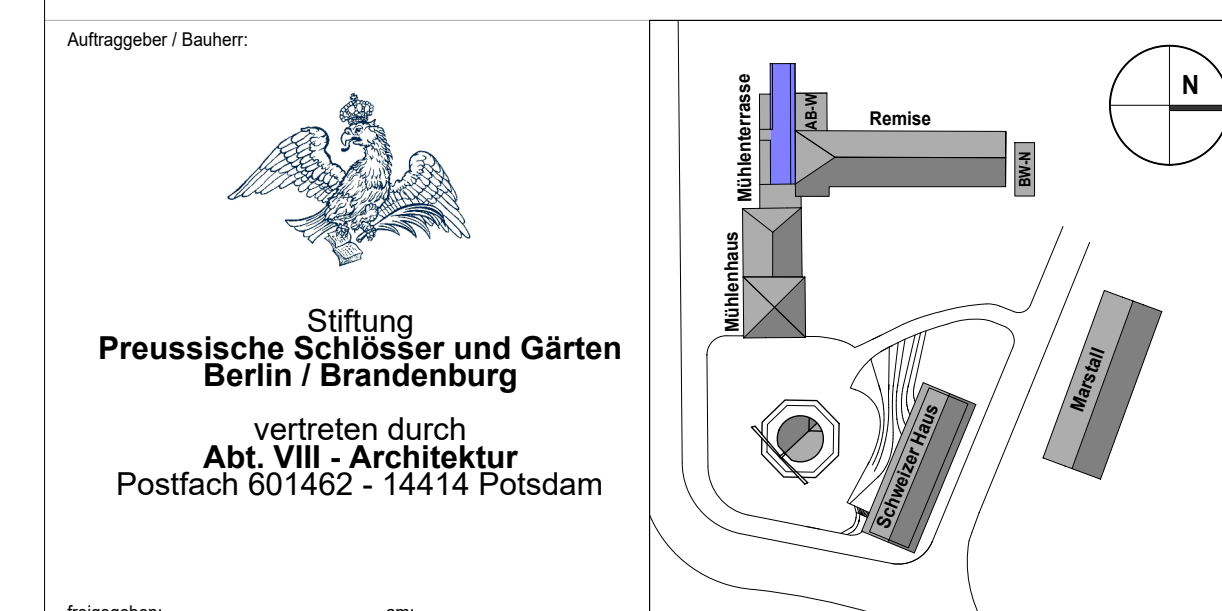

Planbezeichnung	Mühlenterrasse Detailplan Zinkguss-Baluster		Leistungsphase	LPH 5
Plancode	SN_SI_521-G-00_xx_A300_DET	Ill. Plan-Nr. 206-2	Index .	Maßstab 1 : 5 / 50
leitender Architekt Philipp Stamborski Dipl. Architekt BDA		Fachplaner X		
Unterschrift		Format DIN-A1		Datum 15.11.2023