
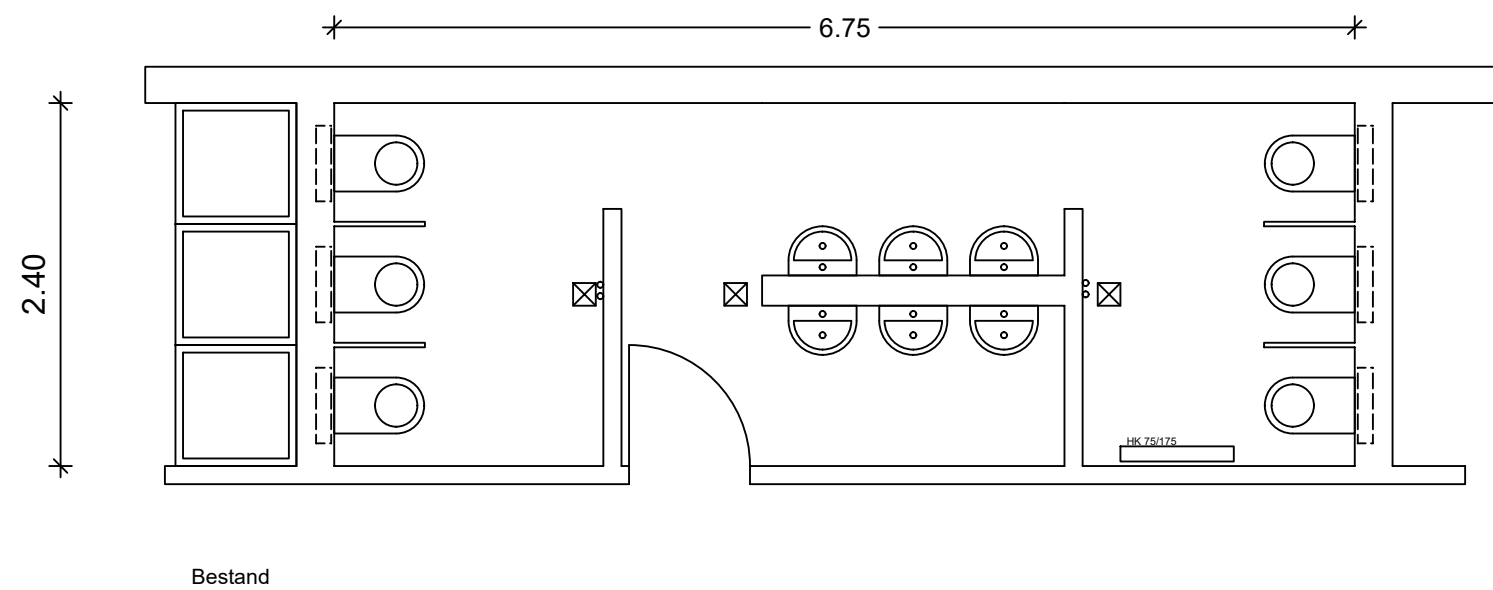
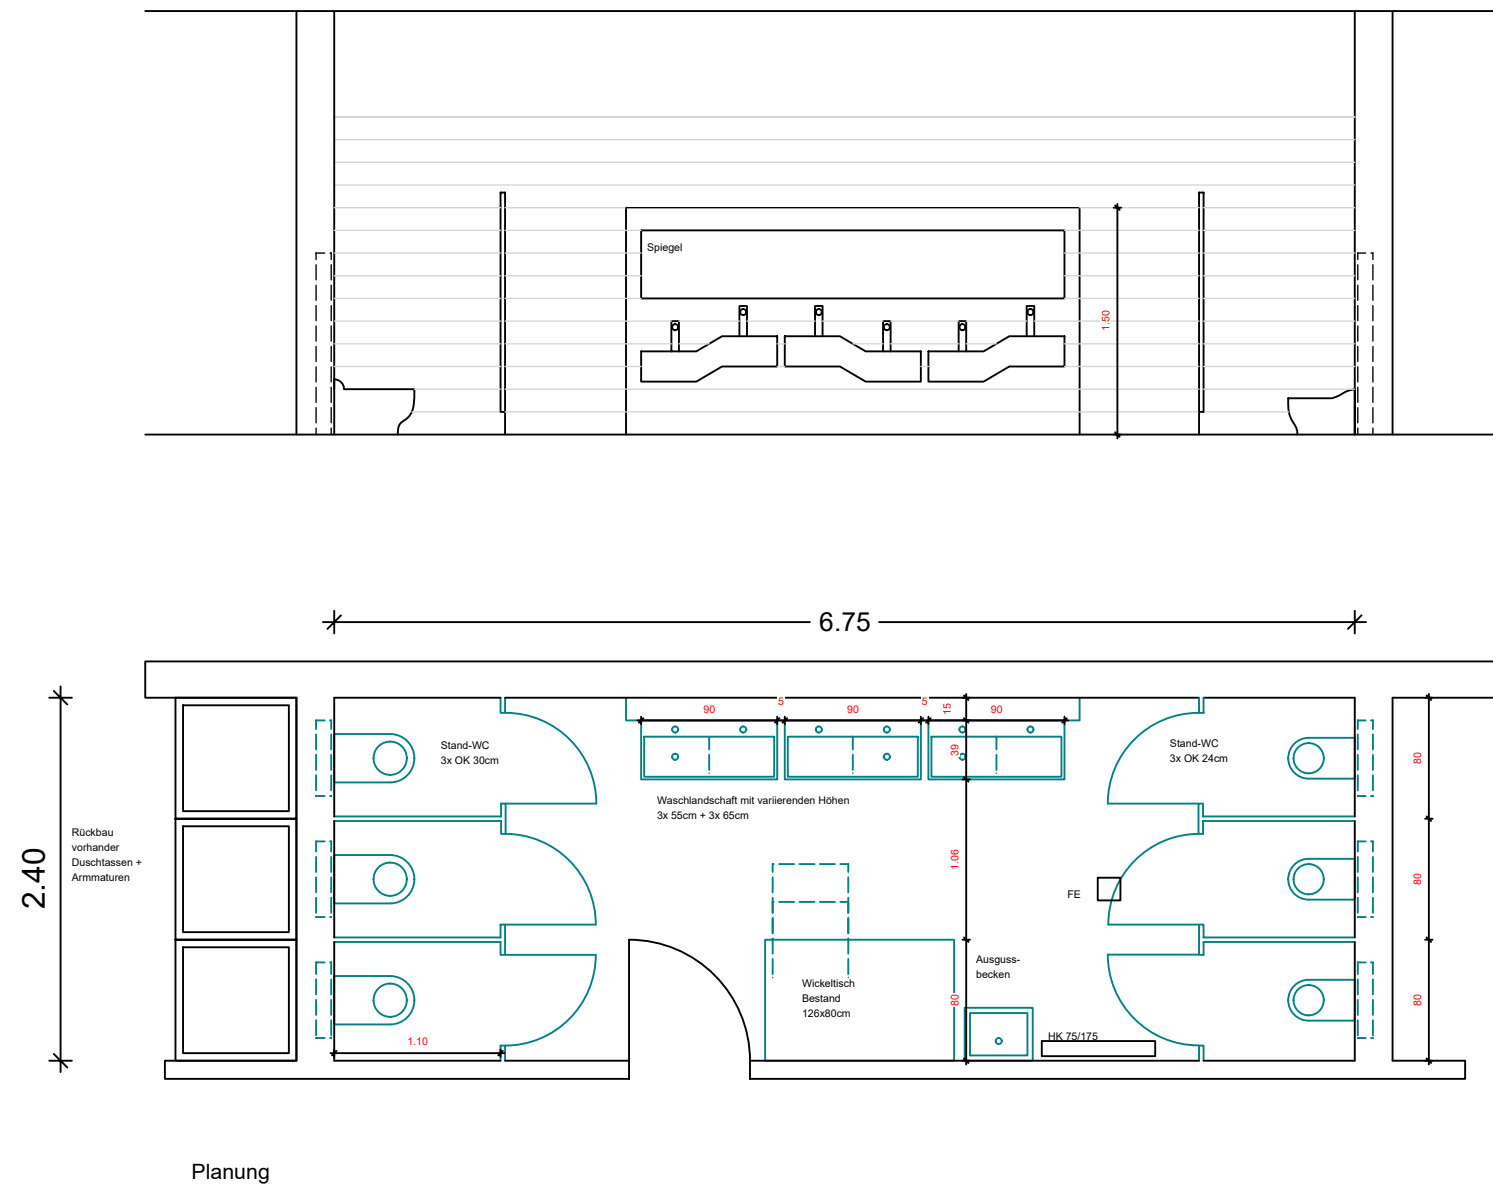


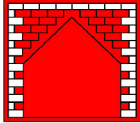

		Dipl.-Ing. Architekt Vilco Scholz	
PROJEKT		KITA ROBIN HOOD - SANIERUNG Schulstraße 7, 12529 Schönefeld OT Waltersdorf	
BAUHERR		GEMEINDE SCHÖNEFELD Hans-Grade-Allee 11 12529 Schönefeld	
ARCHITEKT		Susann Fender Dipl.Ing.Architektin die Stadtwerkstatt Lindenstr. 1 15755 Teupitz	
ZEICHNUNG		EG - Sanitär Kita	
LEISTUNGSPHASE		Ausführungsplanung	INDEX
ÄNDERUNGEN		Vorabzug	STAND
		M 1:50	
		30.01.2026	
		AP - 06	