


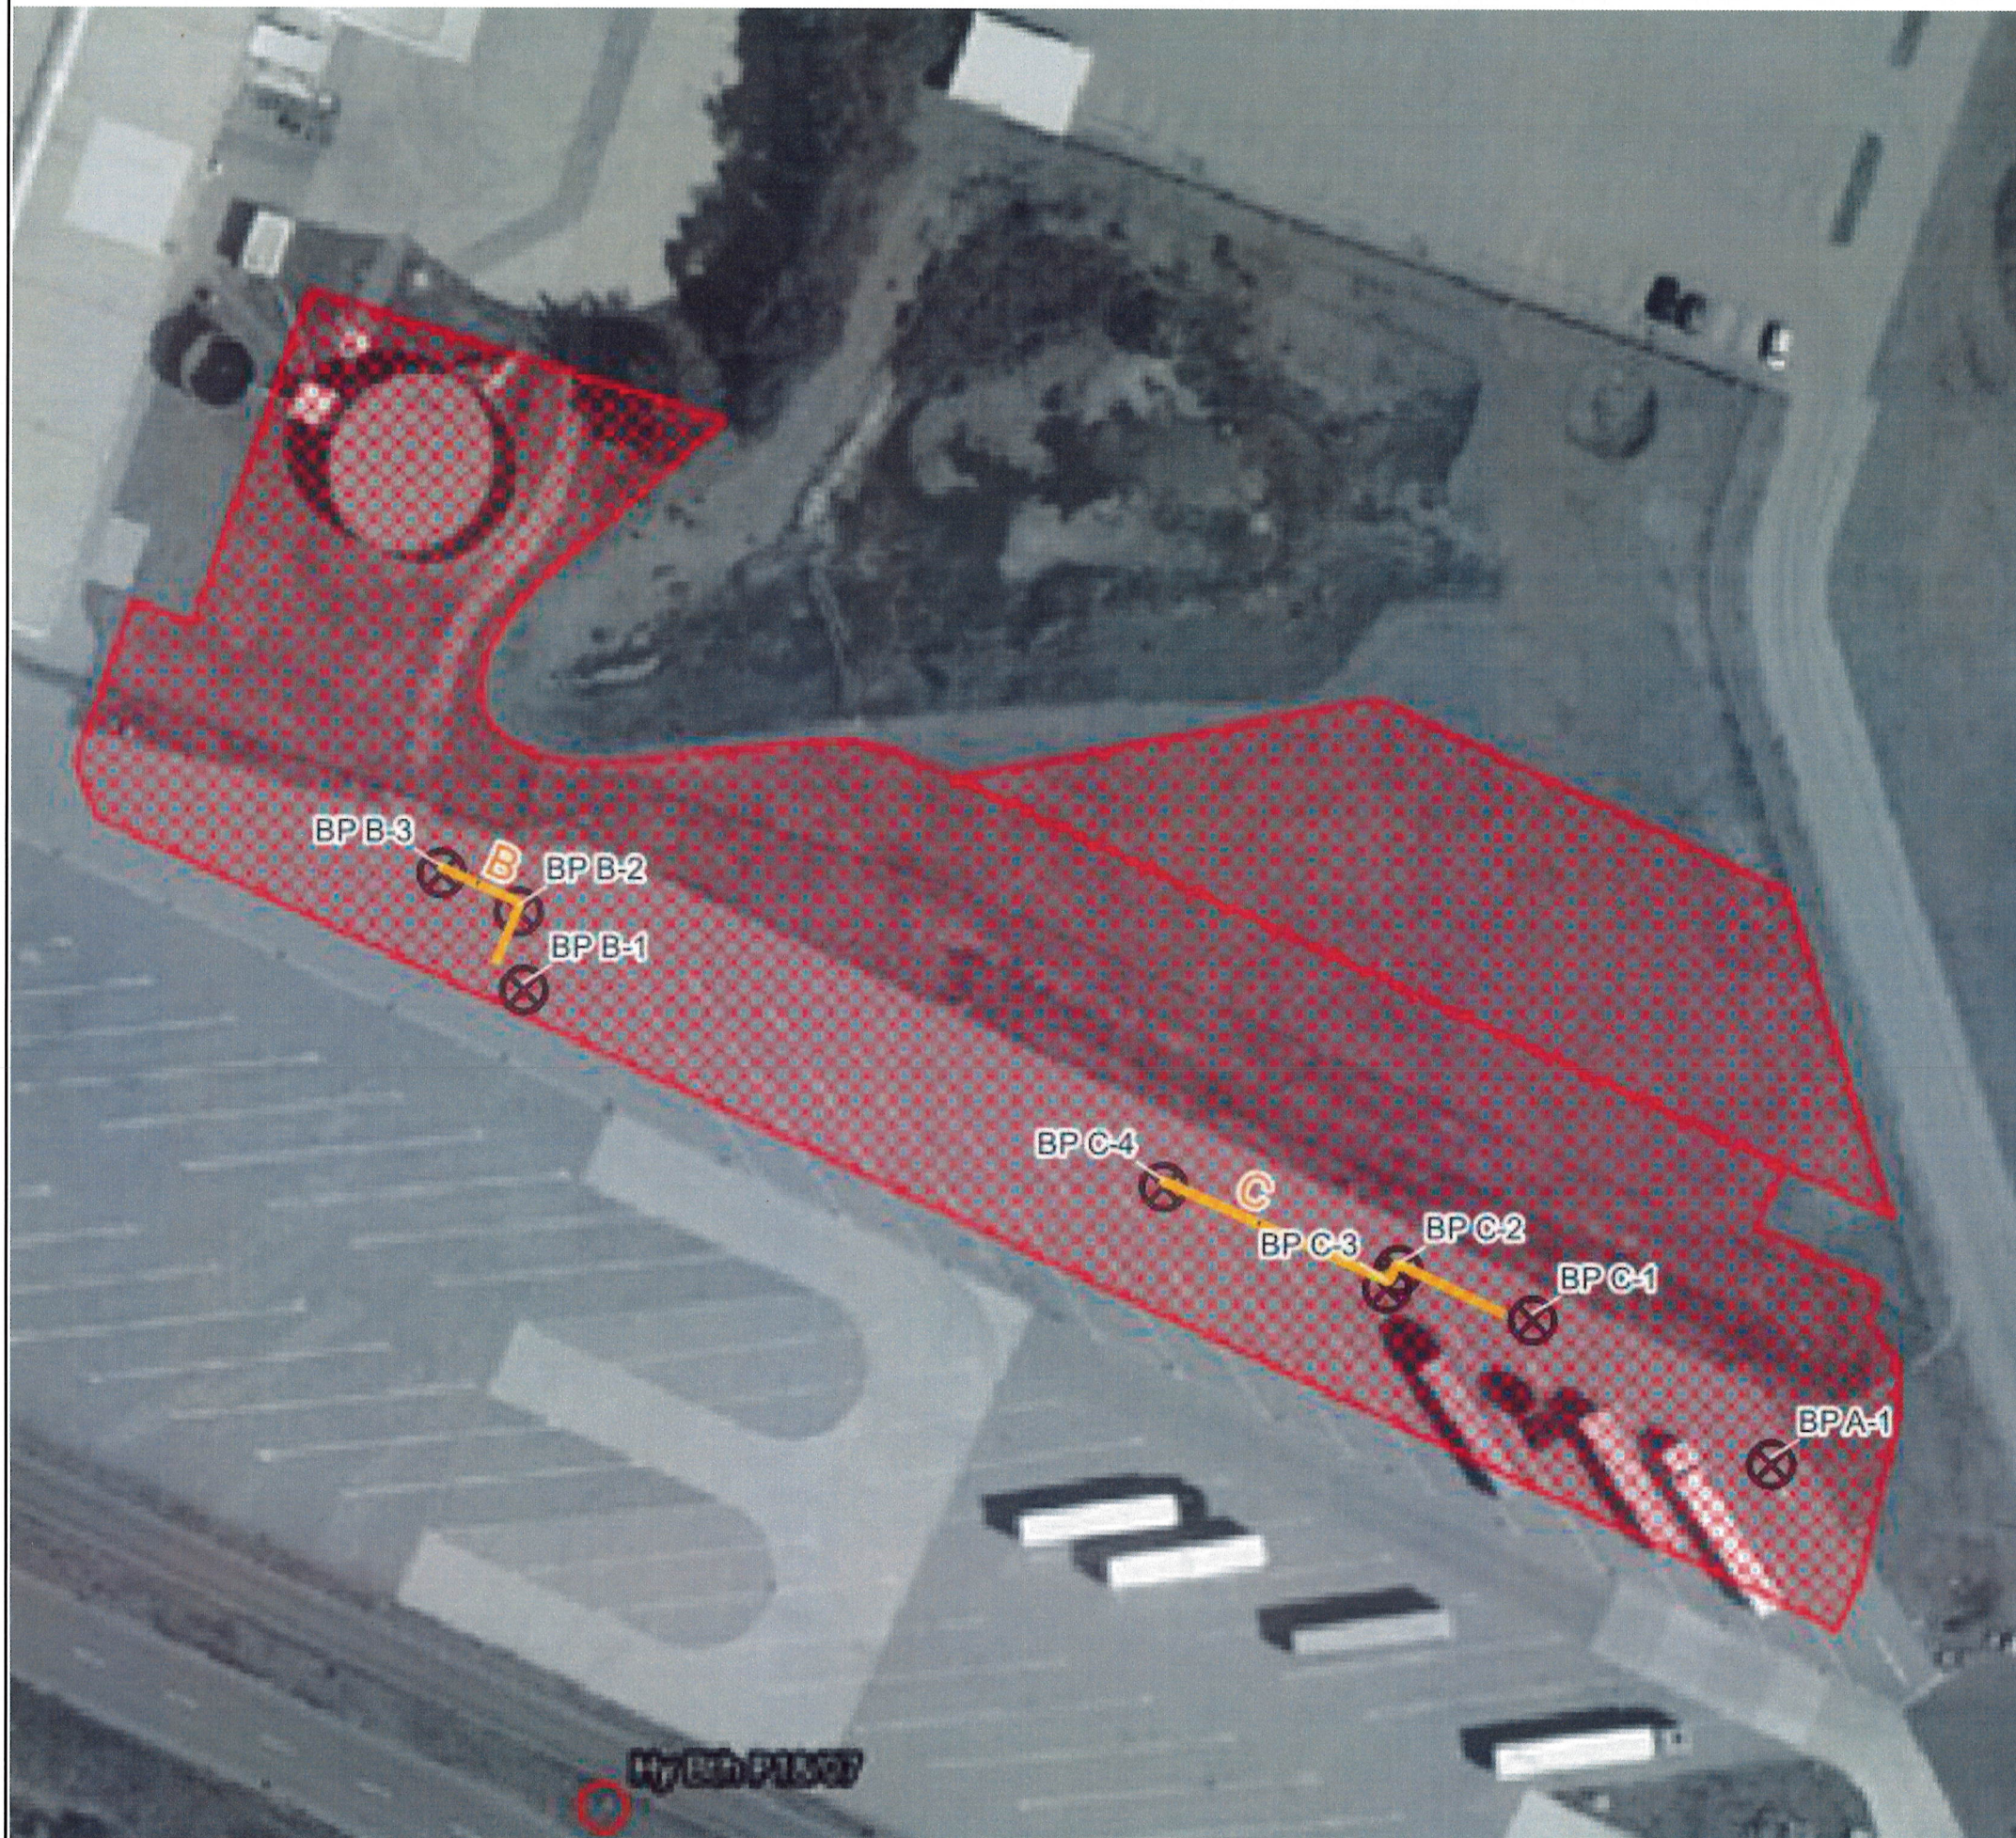

Legende:		
Stadt Baruth, Eigenbetrieb WABAU		
	Beantragte Betriebsgelände-Fläche	
	Boden-Messpunkt (BP X-0)	
Auftraggeber:		
Stadt Baruth Eigenbetrieb WABAU Ernst-Thälmann-Platz 4 15837 Baruth/Mark		
Bearbeiter:		
Gesellschaft für Umwelt- und Managementberatung mbH Mahlsdorfer Straße 61 b 15366 Hönow		
Projekttitle:		
Ausgangszustandsbericht (AZB)		
Detailplan		
Anhang 3		
Format:	A4	Maßstab: ohne
Quelle: Basisdaten WABAU und AquaConsult		
Datum:	13.11.2025	Bearbeiter: Zülicke