




- Phragmites australis ssp. humilis
- Cirsium rivulare 'Atropurpureum'
- Typha latifolia
- Typha minima
- Eleocharis palustris
- Carex acutiformis
- Iris pseudacorus
- Filipendula ulmaria
- Myosotis palustris
- Caltha palustris
- Valeria officinalis
- Lythrum salicaria
- Sambucus Nigra 'Black Beauty'
- Salix purpurea 'Nana'
- Acer platanoides 'Crimson Sentry'

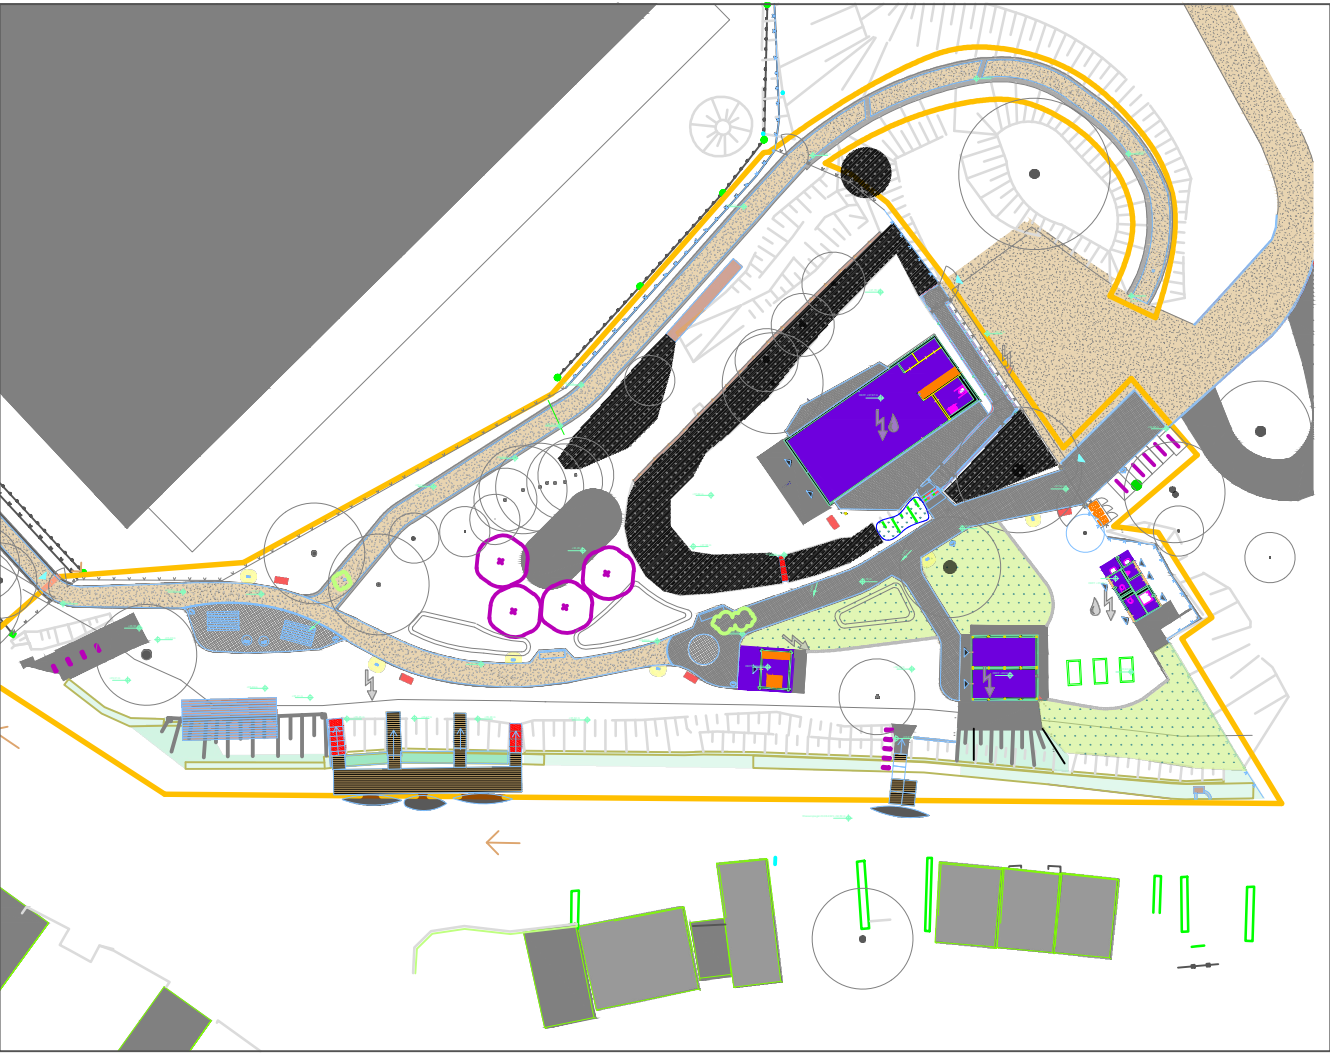

Übersichtsplan, maßstabslos

Baumaße sind vor Ort zu prüfen!

Bauvorhaben	Umbau Anglerheim und Neugestaltung Außenanlagen zu dt.-pl. Umweltbildungspavillon an der Via Marchionis - Übersicht Wiesen		
Auftraggeber	Gemeinde Rüdersdorf bei Berlin Hans-Striegel-Straße 5	15562 Rüdersdorf bei Berlin hochbau@ruedersdorf.de	
Auftragnehmer	Gölling und Götzmann Architektur- und Ingenieurgesellschaft mbH	uta henklein landschaftsarchitektur	
	Bölschestraße 10, 12587 Berlin	10317 Berlin Kaskelstrasse 19 tel +4930 554 88 122 fax +4930 554 88 123 mail info@utahenklein.de	
Maßstab 1:50	Bearbeiter nm/uh/kw	Plannr.	Datum 15.07.2026