

Alle Maße sind vor Ausführungbeginn vor Ort auf der Baustelle zu prüfen.
Maßabweichungen sind anzuzeigen.
Die Fachplanungen sind zu beachten und umzusetzen: Statik, Brandschutz,
Haustechnik. Abweichungen zwischen dieser Planung und der Fachplanung sind
anzuzeigen.

Bauvorhaben

Umbau Anglerheim und Neugestaltung Außenanlagen zu
dt.-pl. Umweltbildungspavillon an der Via Marchionis

Ringstraße 11a 15378 Rüdersdorf bei Berlin

Auftraggeber

Gemeinde Rüdersdorf bei Berlin
Hans-Striegelski-Straße 5 15562 Rüdersdorf bei Berlin
033638 85309 hochbau@ruedersdorf.de

Ausführungsplanung

Gölling und Götzelmann
Architektur- und Ingenieurgesellschaft mbH
Bölschestraße 10 12587 Berlin
030 6419360 mail@ggai.de
www.ggai.de



Auftraggeber Architekt

Bauvorlageberechtigung: Dipl.-Ing., Architekt Ludwig Gölling
Architektenkammer Berlin, Nr. 15206


a	29.07.2026	Planerstellung	AK	LG
Index	Datum	Änderung	bearbeitet	geprüft

Maßstab: 1 : 2
Plangröße: 0.420 x 0.297 = 0.12 m²

Detail Sonnendeck

Bauvorhaben	Planungsstand	Plannummer	Index
-------------	---------------	------------	-------

UAH -AP- 42 a

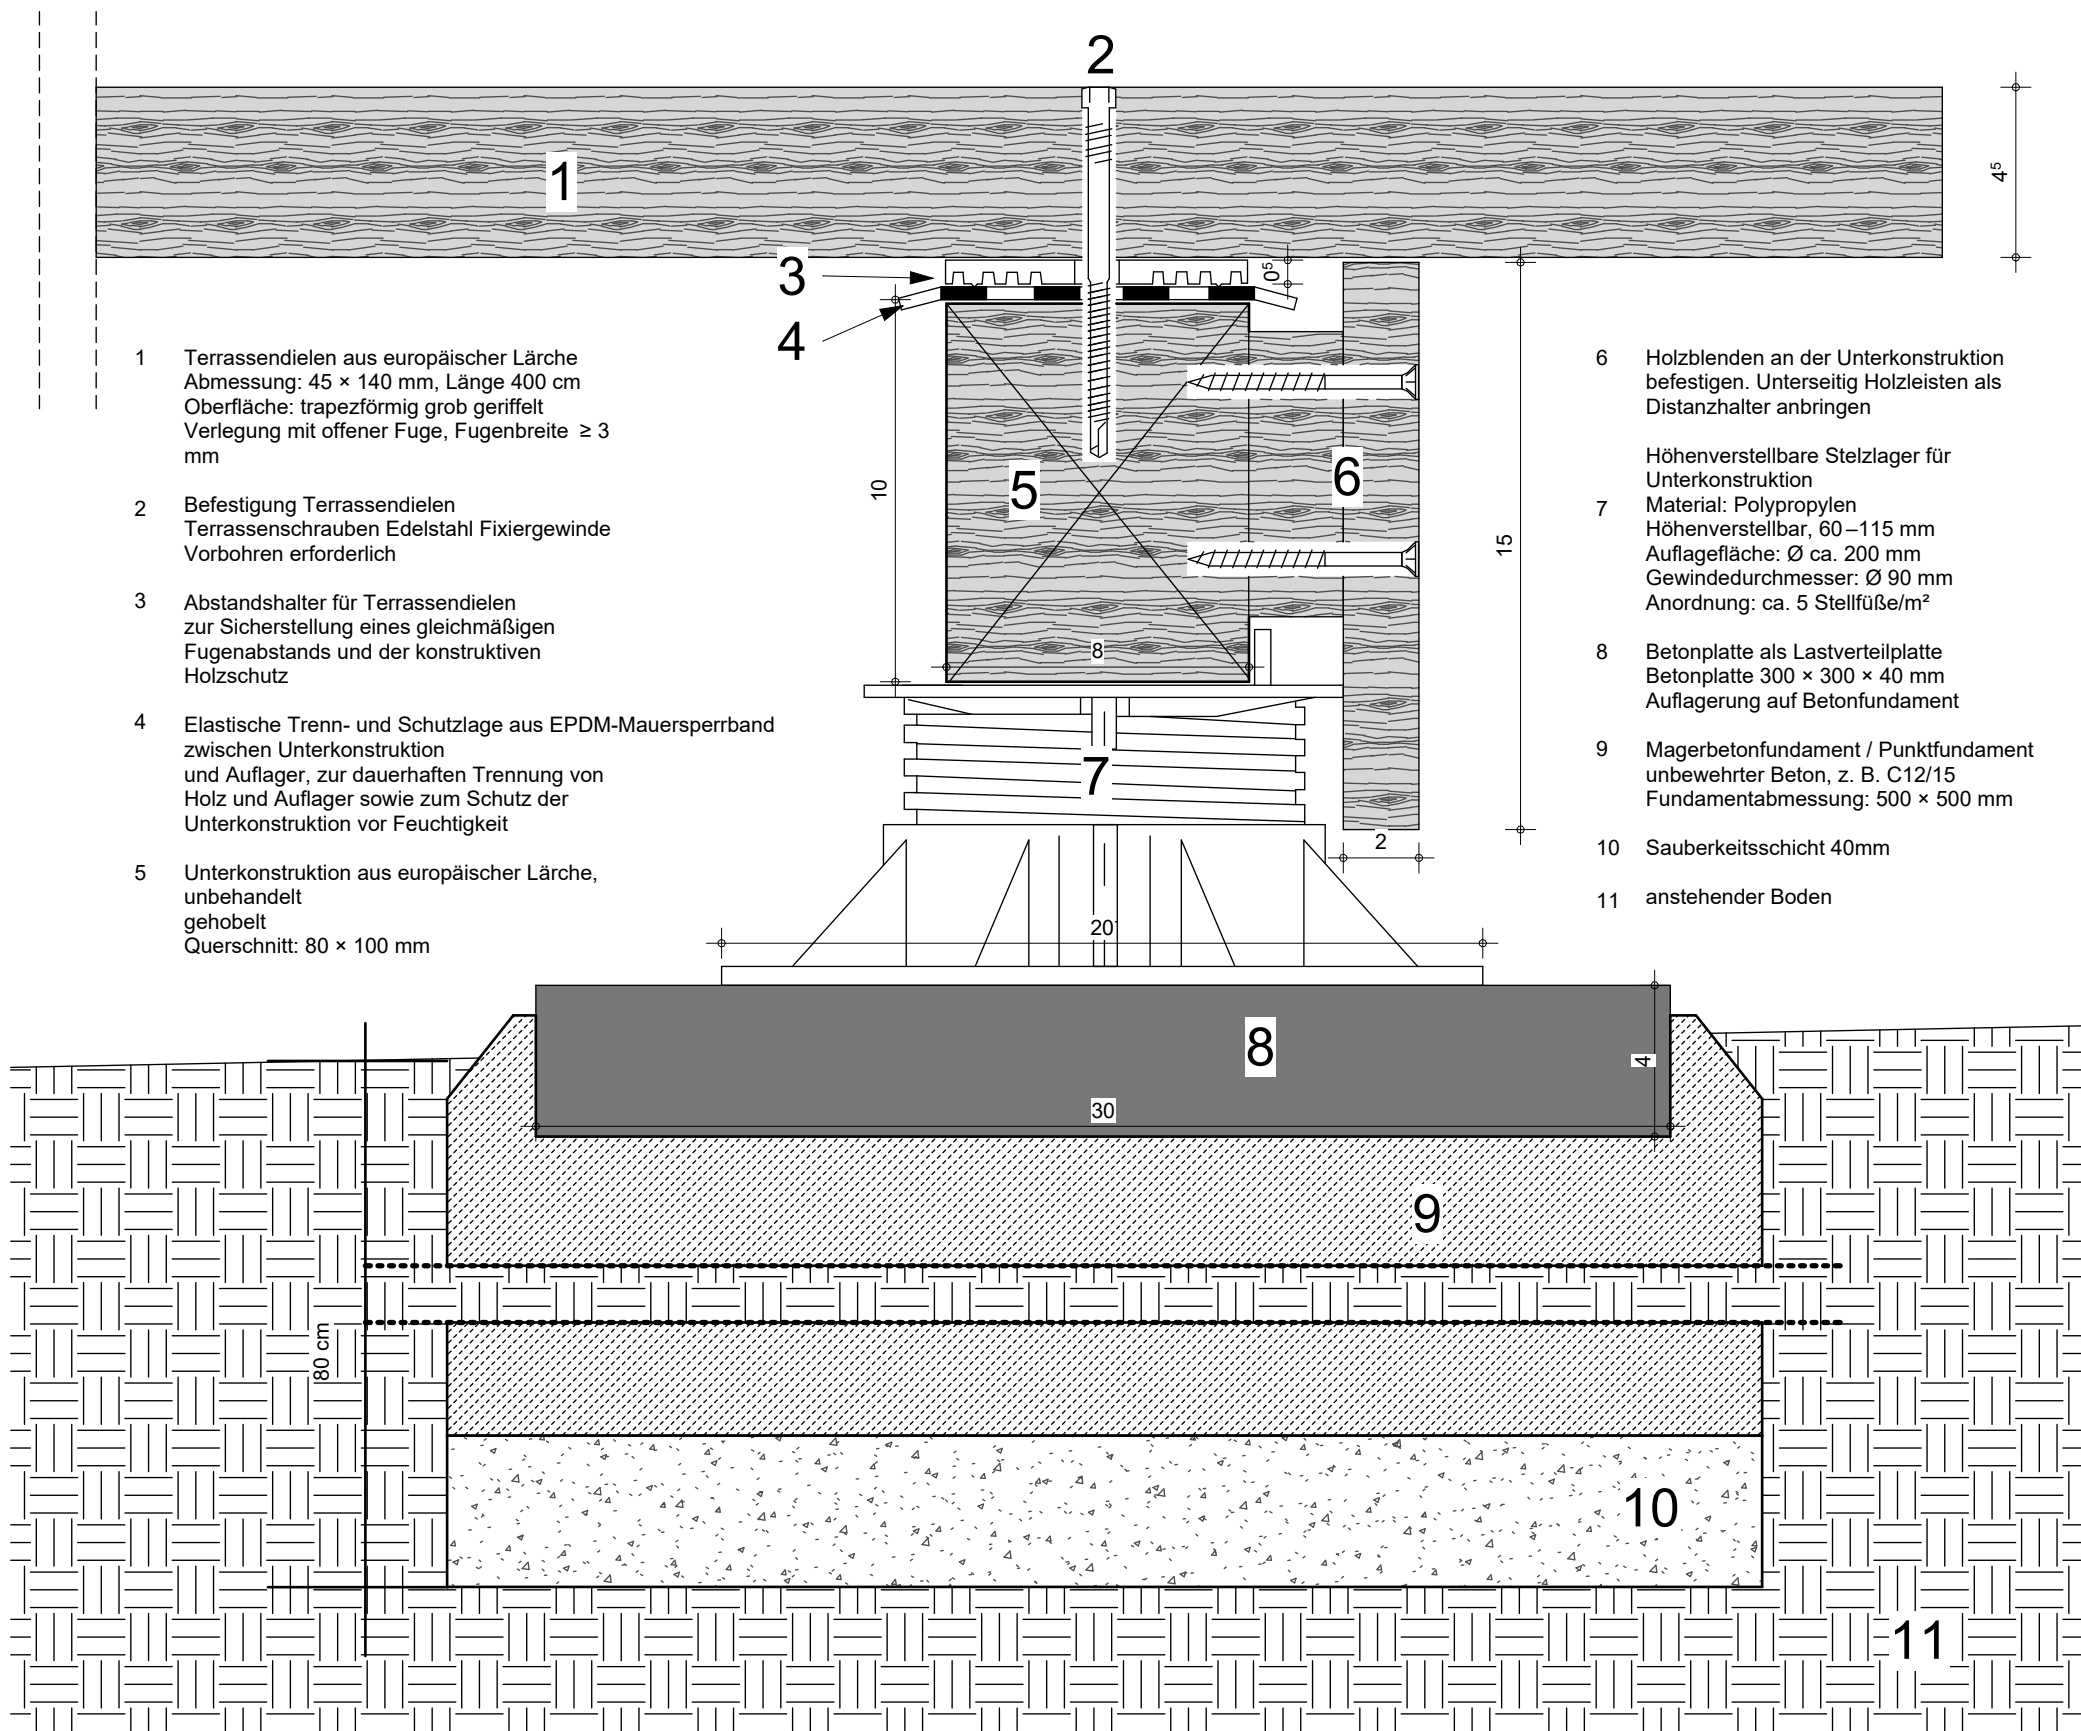

Vollständiger Schichtaufbau und Materialbezeichnungen siehe Schnitt Sonnendeck auf Plan UAH - AP - 41