




Büroanschrift:
KTH Bauplanung GmbH, Lausitzer Str. 6, 04916 Herzberg
Tel.: 0 35 35 / 24 23 30, Fax: 0 35 35 / 24 23 39
e-mail: info@kth-bauplanung.de
www.kth-bauplanung.de

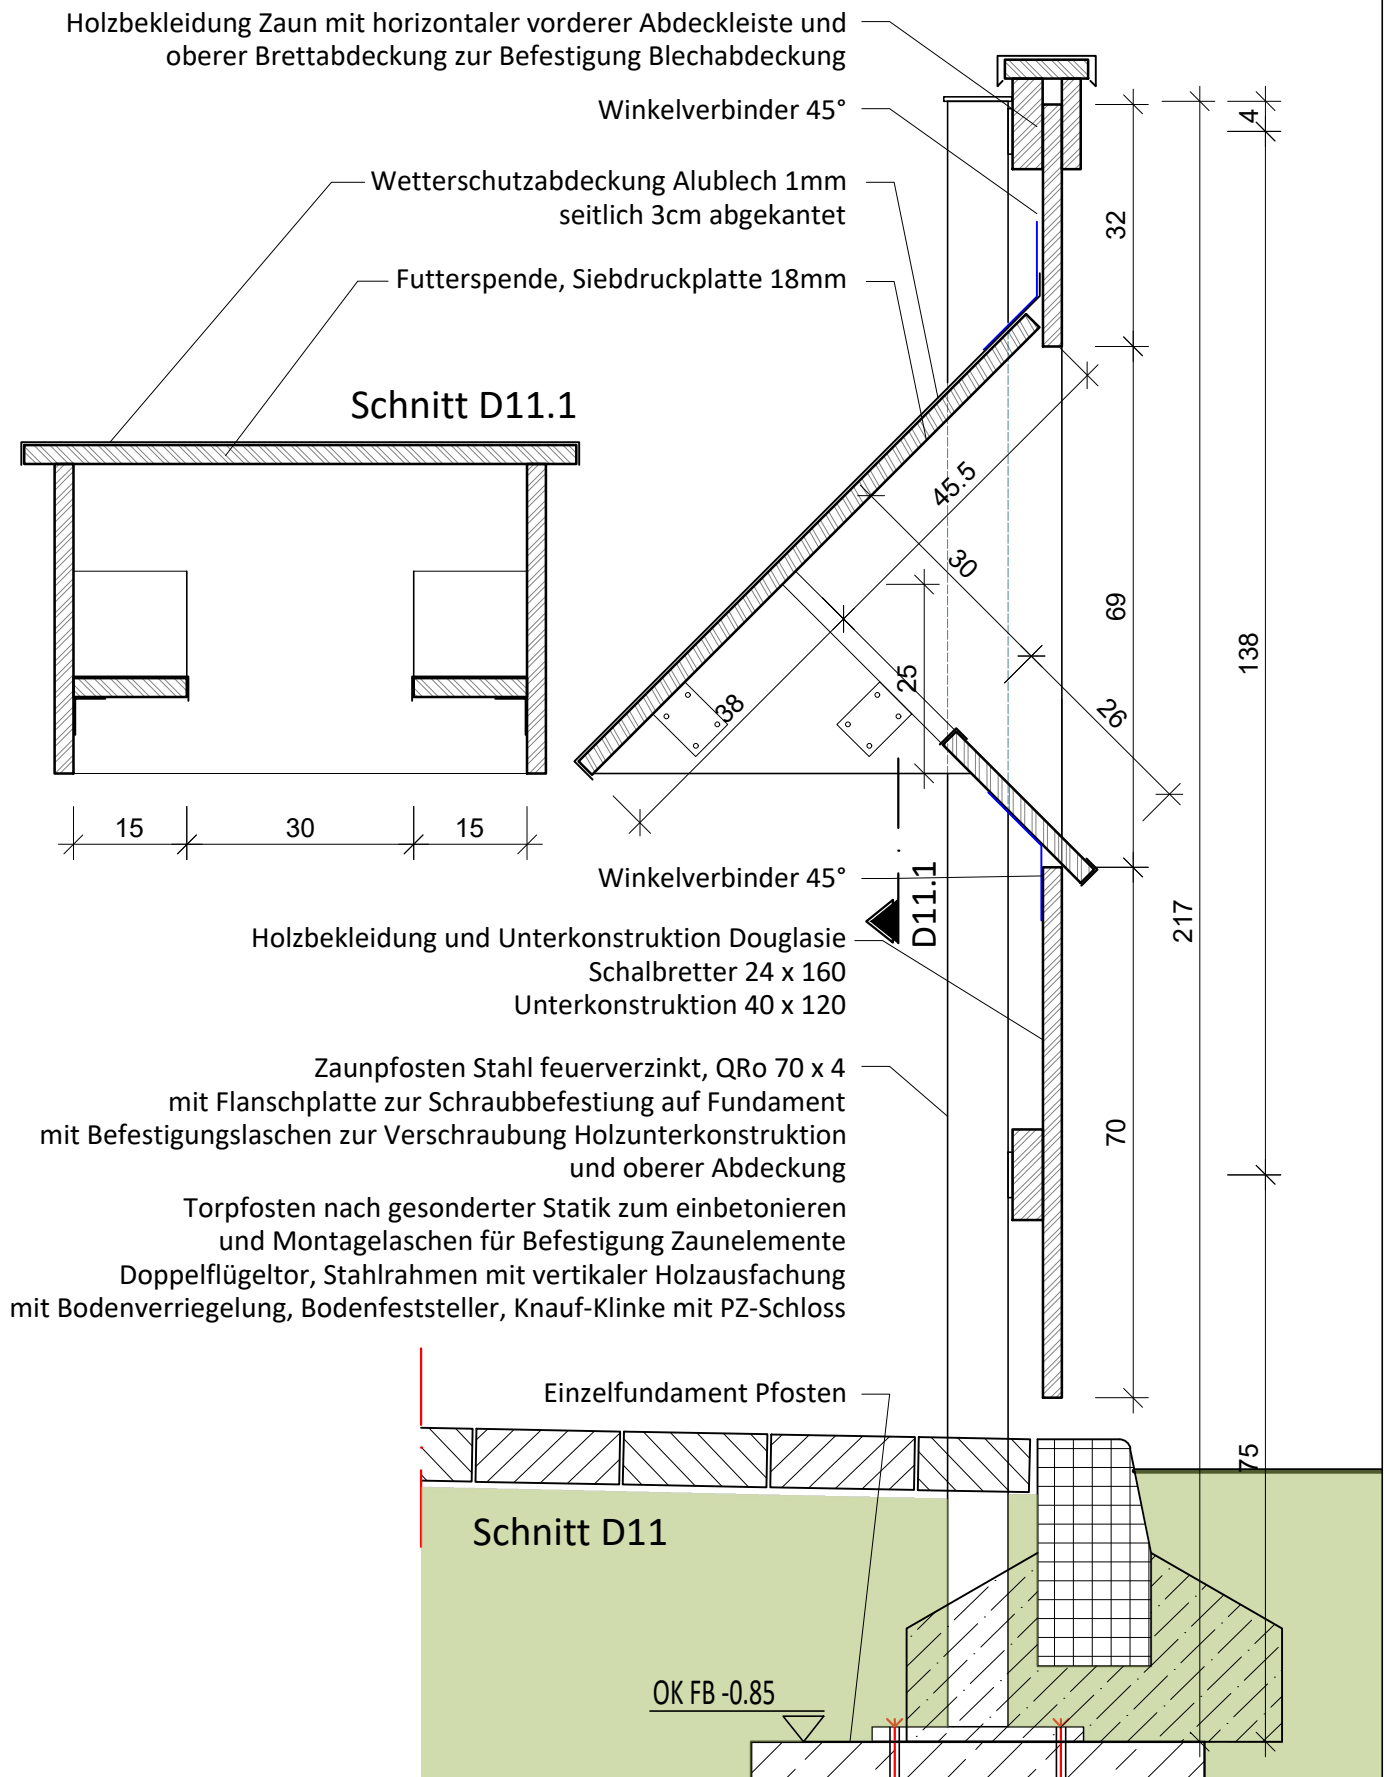

OBJEKT: Um- und Neubau Tiergehege

PLANINHALT: Abtrennung Wirtschaftshof, Futterspende, Tor 4

Maßstab: 1 : 10

Aktenzeichen: KTH 024/22

Datum: 21.08.2026

Größe A 4

Plan DET_11