


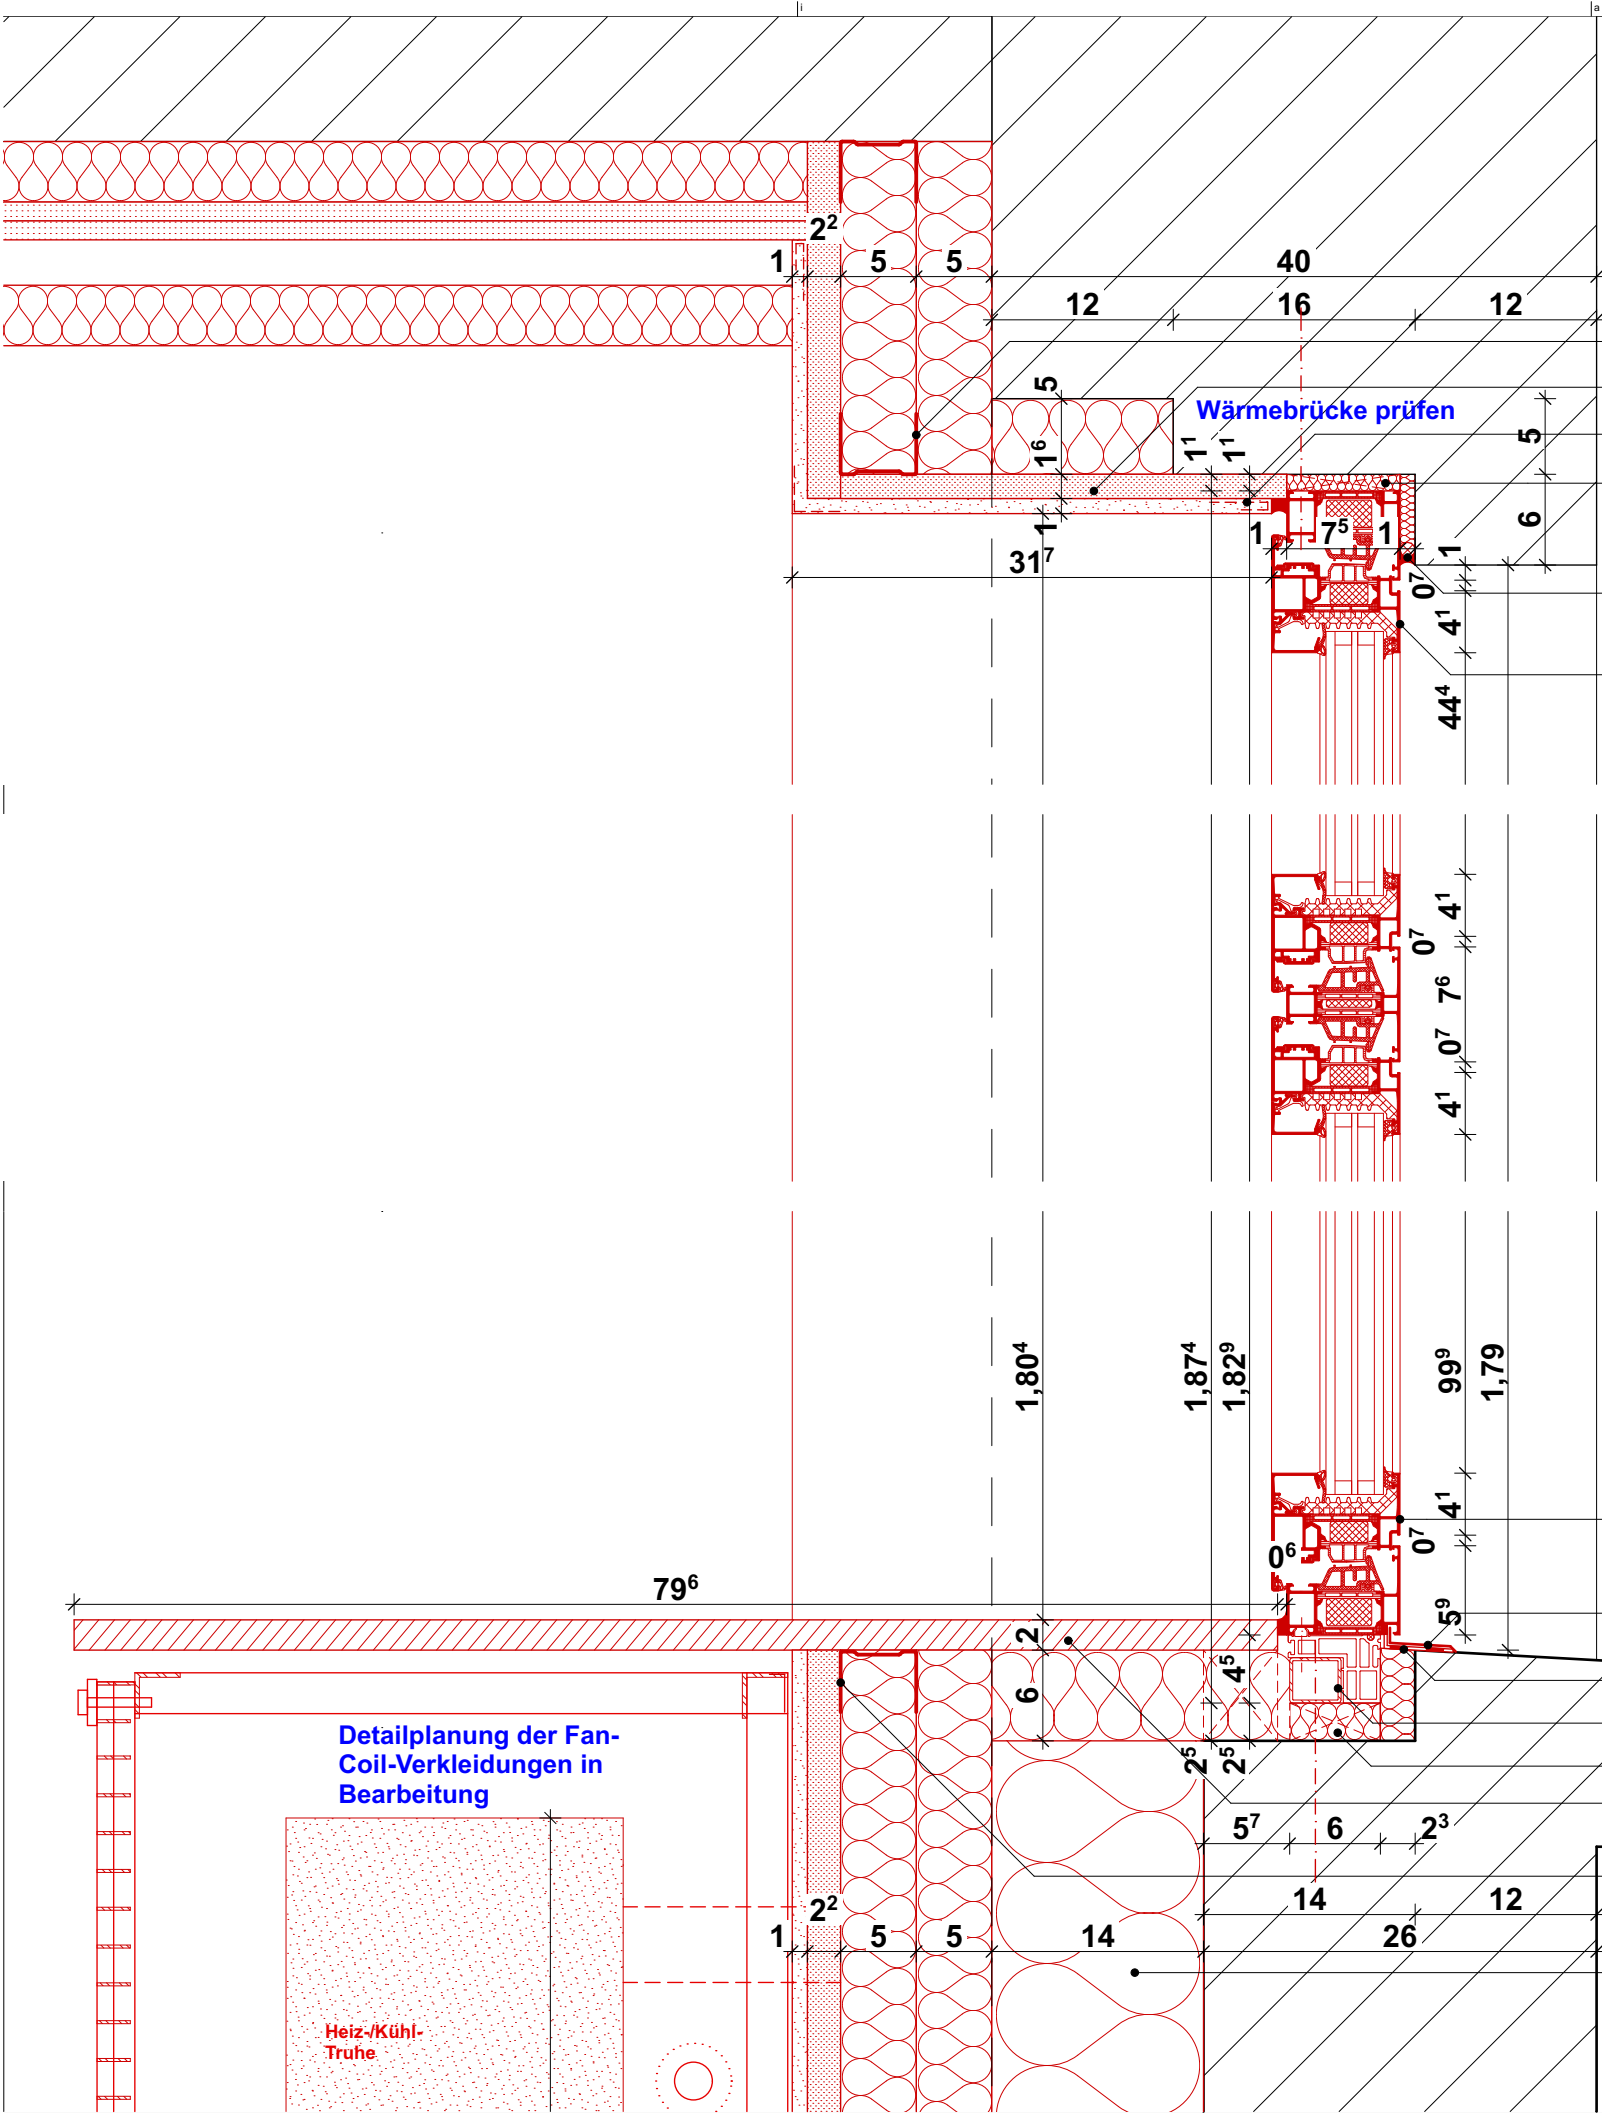

Fenstereinbau
passend zum
diffusionsoffenen
Wandaufbau

UW 50

Lehmbauplatte

Abschlussprofil

Fugendämmung

Fensterdichtstoff Außen
mit PE Rundschnur

Alu-Fenster
Fensterteilung analog zum
Bestandsholzfenster

Alu-Fenster
Fensterteilung analog zum
Bestandsholzfenster
Blech

Anschlussfolie Außen

Basisprofil

Fugendämmung

Fensterbank
aus Holz*

UW 50

Holzfaserdämmplatte

*in Abstimmung

Maßangaben
Sämtliche Maße sind vom Unternehmenden
eigenverantwortlich am Bau zu prüfen! Alle
Ausführungspläne sind nur in Verbindung mit den
gültigen Schal- und Bewehrungsplänen der
Tragwerksplanung, sowie den Durchbruchplänen der
Fachplanung gültig und/oder den ergänzenden Angaben.
Dehnungsfugen sind nach Angabe Tragwerksplanung
auszuführen. Das ausführende Unternehmen ist
verpflichtet, den:die Auftraggeber:in auf etwaige
Unstimmigkeiten der Ausführungsunterlagen hinzuweisen
(VOB, § 3.3).

Vorabzug

INDEX	DATUM	ÄNDERUNGEN	BEARB.	GEPR.
-------	-------	------------	--------	-------

DETAILPLANUNG

Plangruppe
D21 Ausführung, Fenster

Plannummer	Planinhalt
D2102.2 F_0.03_1	- Fenster Band 1 -V

Datum	Maßstab
28.08.2026	1:5

Planung
Habermann Architektur- und Ingenieurgesellschaft mbH
Großbeerenstraße 30, 10965 Berlin-Kreuzberg
+49-3531-7180-0, info@habermann-architektur.de

Bauvorhaben
Umbau "Alte Weberei" zum KreativCampus
Oscar-Kjellberg-Straße 7, 03238 Finsterwalde
Projektnummer: 24-18

Auftraggeber*in
Stadtverwaltung Finsterwalde
Schloßstraße 7/8, 03238 Finsterwalde
-, -

± 0,00 = 106,60 m ü. NHN im DHHN2016

Inhalt	F_0.03_1 - Fenster Band 1 -V
Plannummer	D2102.2
Maßstab	1:5
Papierformat	420,0 x 297,0 mm
Planersteller*in	M.Sc. C H, M.Sc. K S, M.Sc. S D