


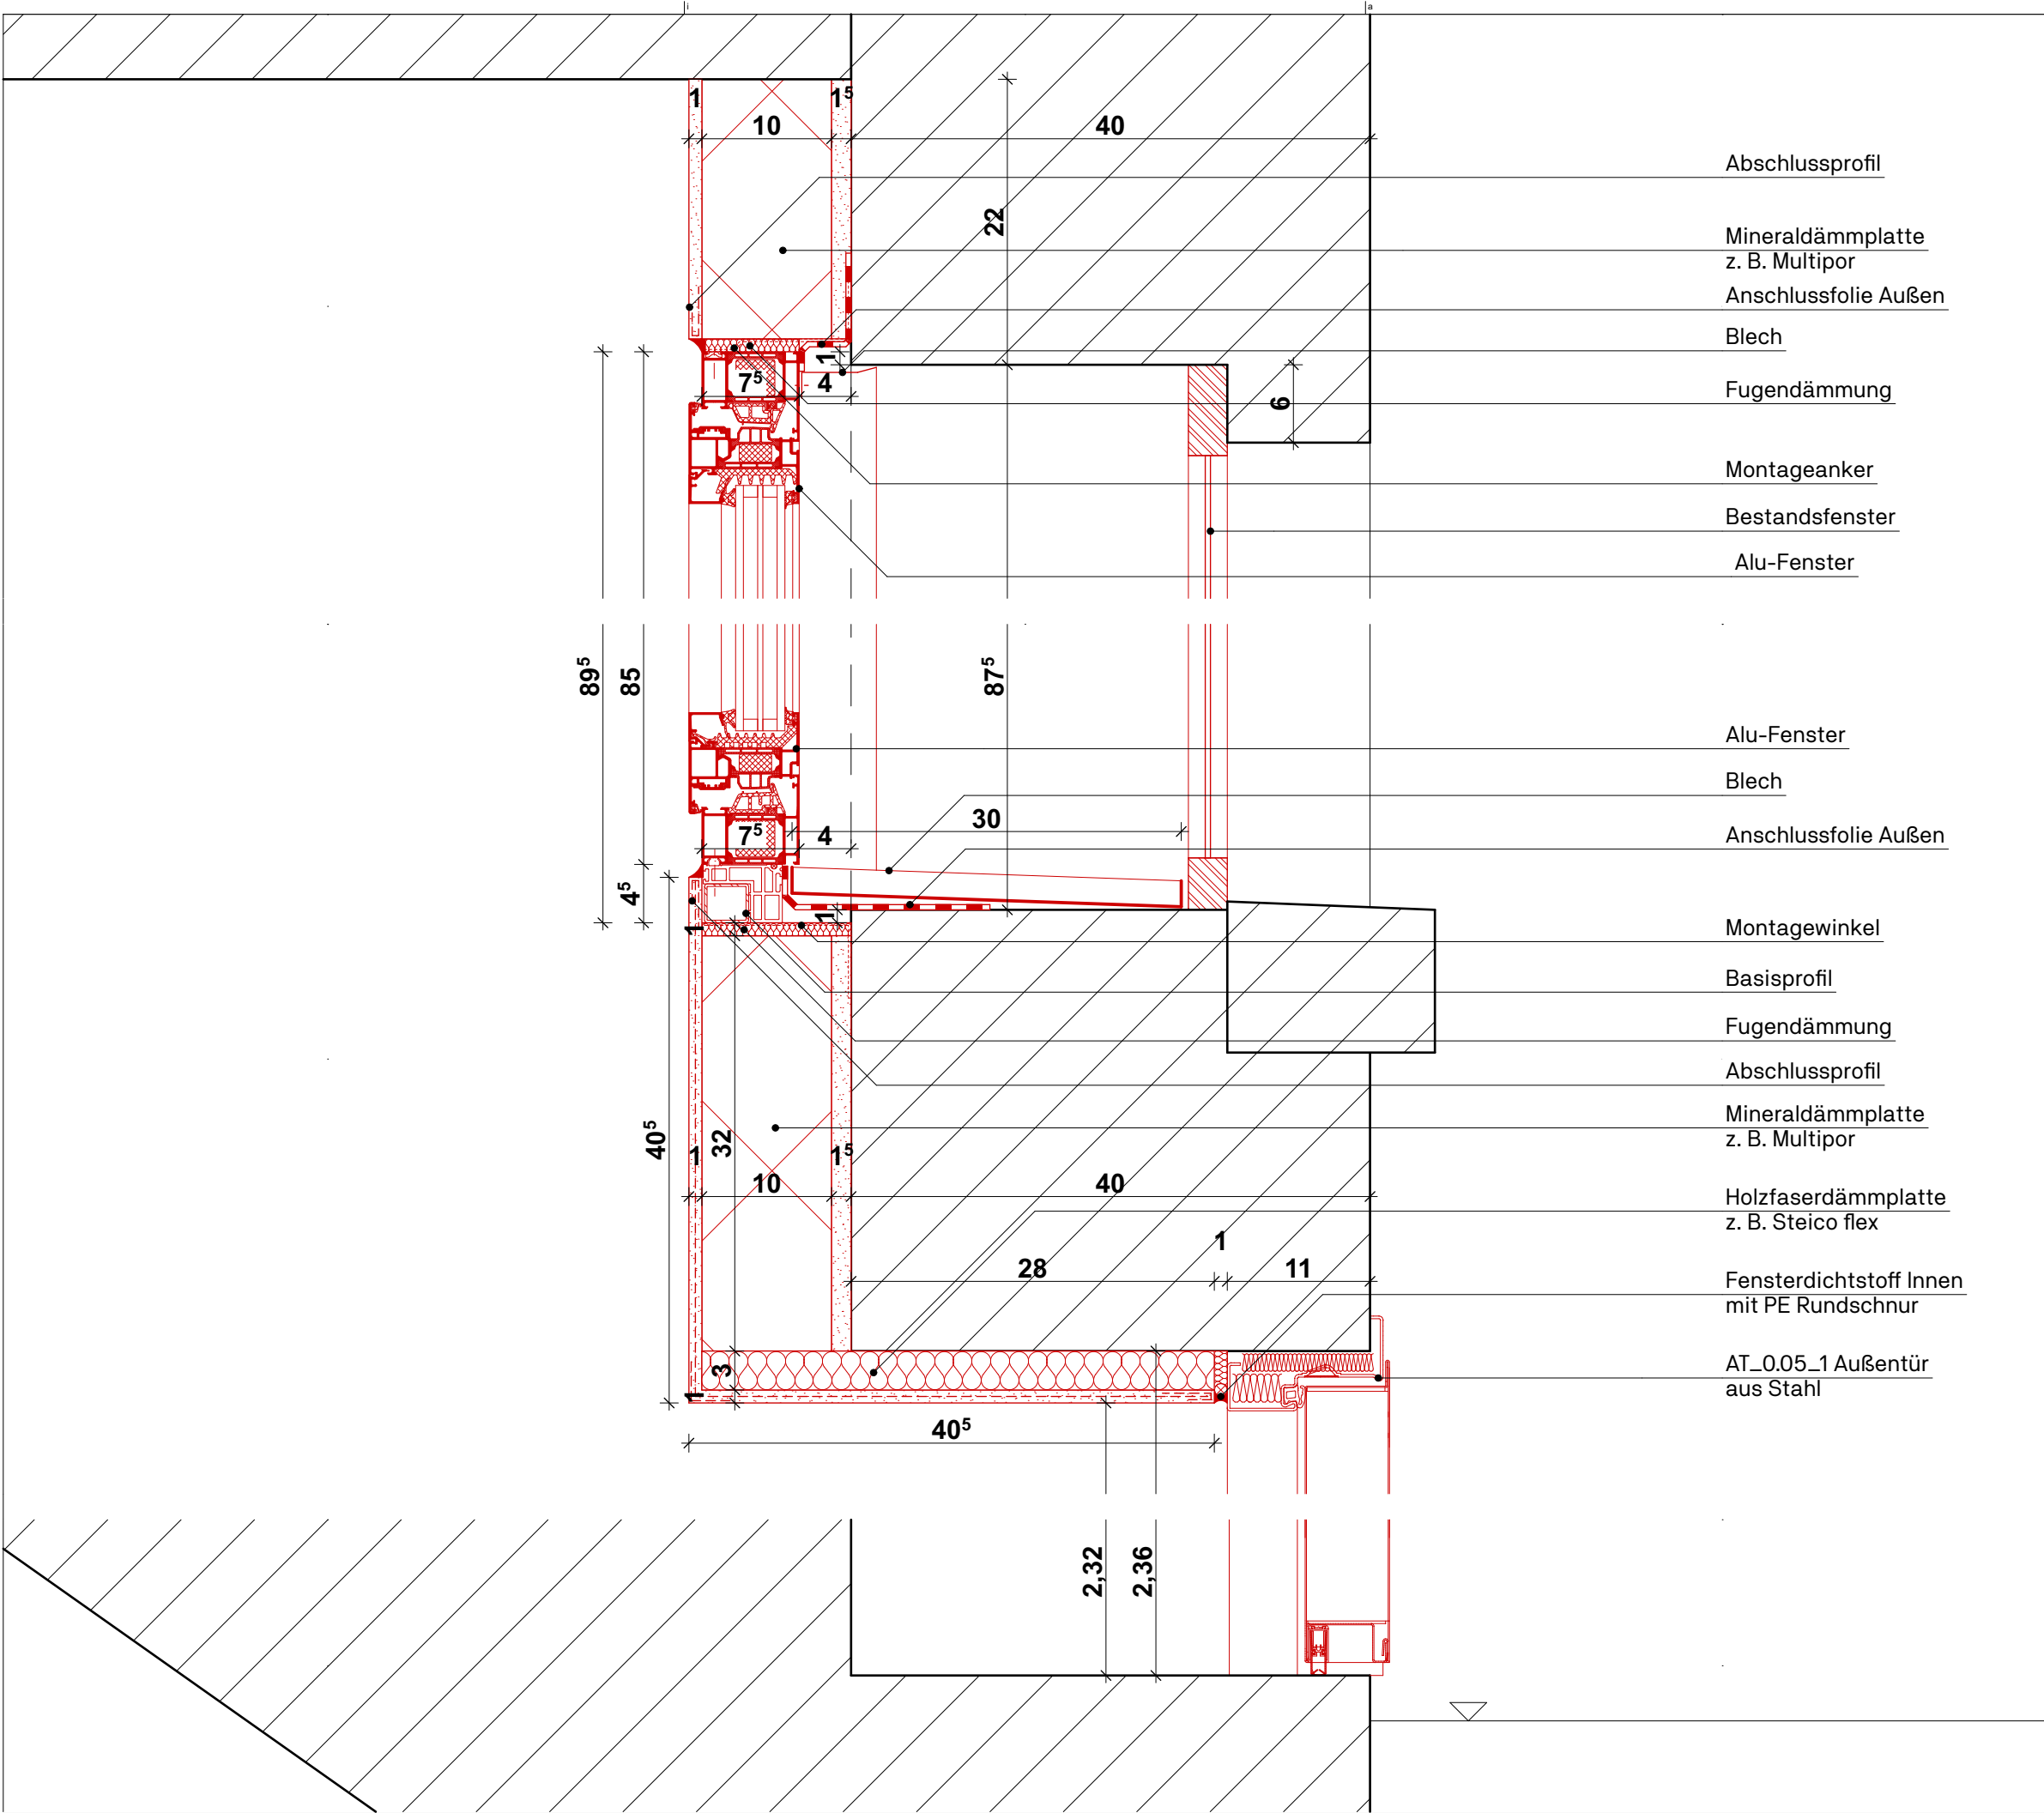

Abschlussprofil

Mineraleisplatte  
z. B. Multipor

Anschlussfolie AuBen

Blech

Fugendämmung

Montageanker

Bestandsfenster

Alu-Fenster

Alu-Fenster

Blech

Anschlussfolie AuBen

Montagewinkel

Basisprofil

Fugendämmung

Abschlussprofil

Mineraleisplatte  
z. B. Multipor

Holzfaserdämmplatte  
z. B. Steico flex

Fensterdichtstoff Innen  
mit PE Rundschnur

AT\_0.05\_1 AuBentür  
aus Stahl

\*in Abstimmung

**Maßangaben**  
Sämtliche Maße sind vom Unternehmenden  
eigenverantwortlich am Bau zu prüfen! Alle  
Ausführungspläne sind nur in Verbindung mit den  
gültigen Schal- und Bewehrungsplänen der  
Tragwerksplanung, sowie den Durchbruchplänen der  
Fachplanung gültig und/oder den ergänzenden Angaben.  
Dehnungsfugen sind nach Angabe Tragwerksplanung  
auszuführen. Das ausführende Unternehmen ist  
verpflichtet, den:die Auftraggeber:in auf etwaige  
Unstimmigkeiten der Ausführungsunterlagen hinzuweisen  
(VOB, § 3.3).

VORABZUG

| INDEX | DATUM | ÄNDERUNGEN | BEARB. | GEPR. |
|-------|-------|------------|--------|-------|
|-------|-------|------------|--------|-------|

DETAILPLANUNG

Plangruppe  
D2200 Ausführung, AuBentüren

Plannummer Planinhalt  
D2202.2 AT\_0.05\_1 - Treppe B1 -V

| Datum      | Maßstab |
|------------|---------|
| 28.08.2026 | 1:5     |

Planung  
Habermann Architektur- und Ingenieurgesellschaft mbH  
Großbeerenstraße 30, 10965 Berlin-Kreuzberg  
+49-3531-7180-0, info@habermann-architektur.de

Bauvorhaben  
Umbau "Alte Weberei" zum KreativCampus  
Oscar-Kjellberg-Straße 7, 03238 Finsterwalde  
Projektnummer: 24-18

Auftraggeber\*in  
Stadtverwaltung Finsterwalde  
Schloßstraße 7/8, 03238 Finsterwalde  
-, -

± 0,00 = 106,60 m ü. NHN im DHHN2016

|                  |                                 |
|------------------|---------------------------------|
| Inhalt           | AT_0.05_1 - Treppe B1 -V        |
| Plannummer       | D2202.2                         |
| Maßstab          | 1:5                             |
| Papierformat     | 420,0 x 297,0 mm                |
| Planersteller*in | M.Sc. C H, M.Sc. K S, M.Sc. S D |