
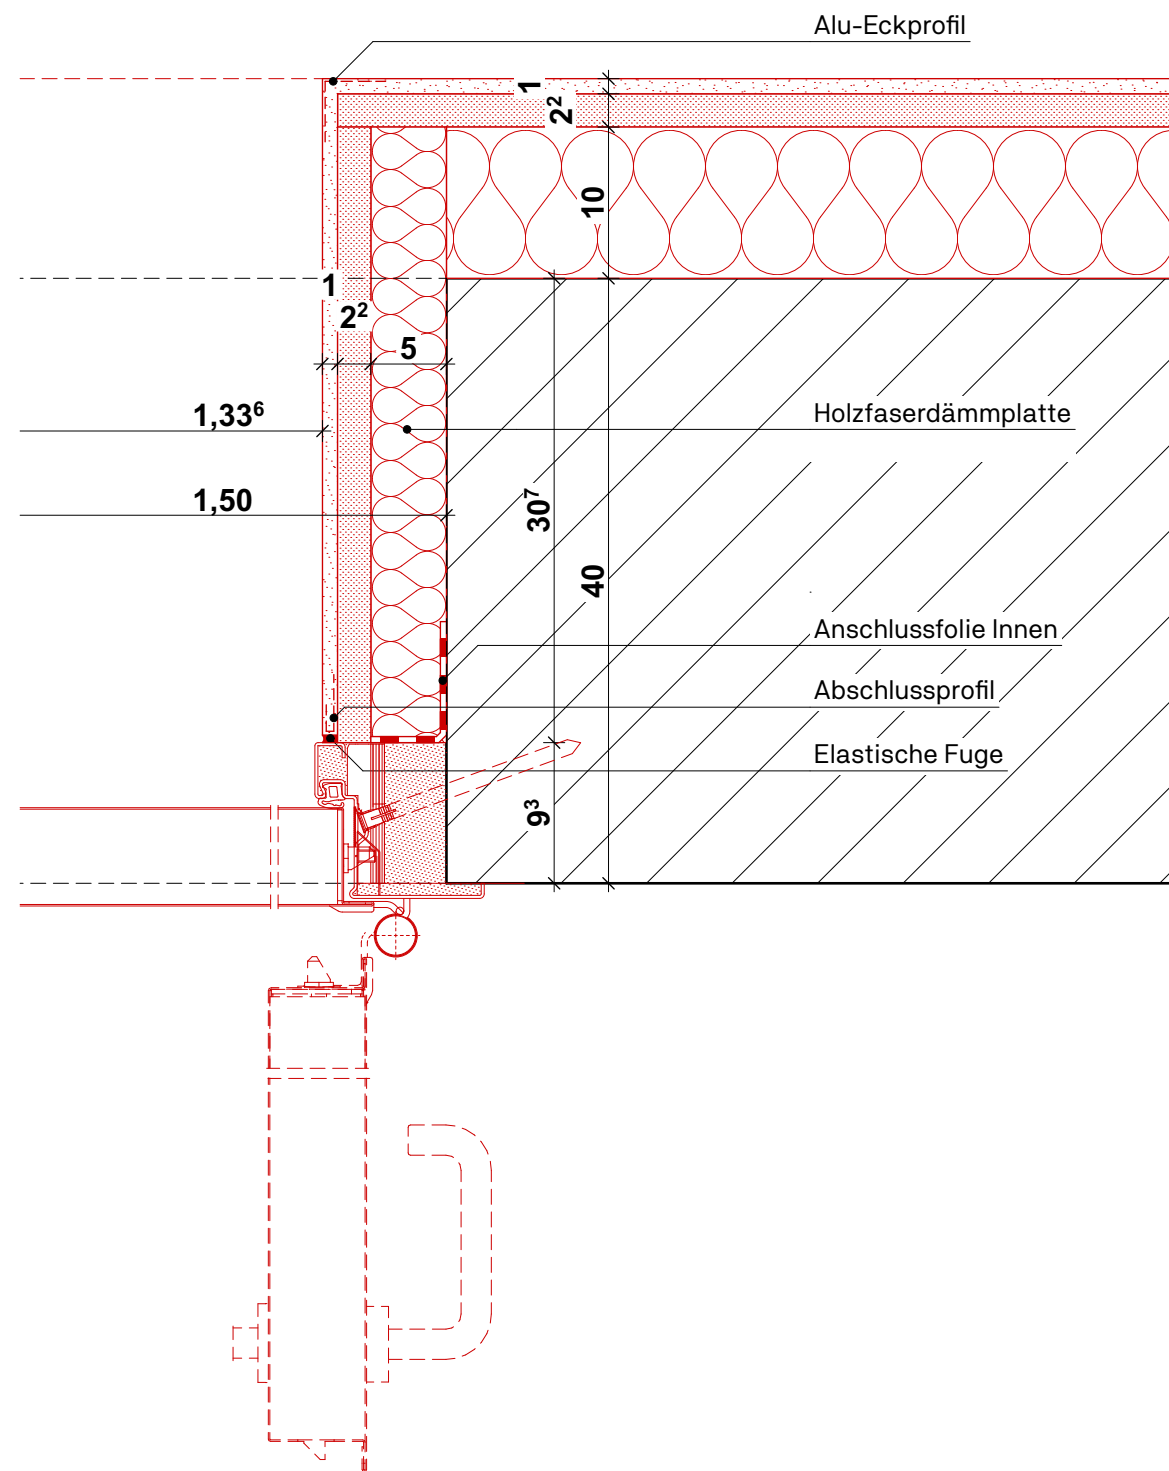


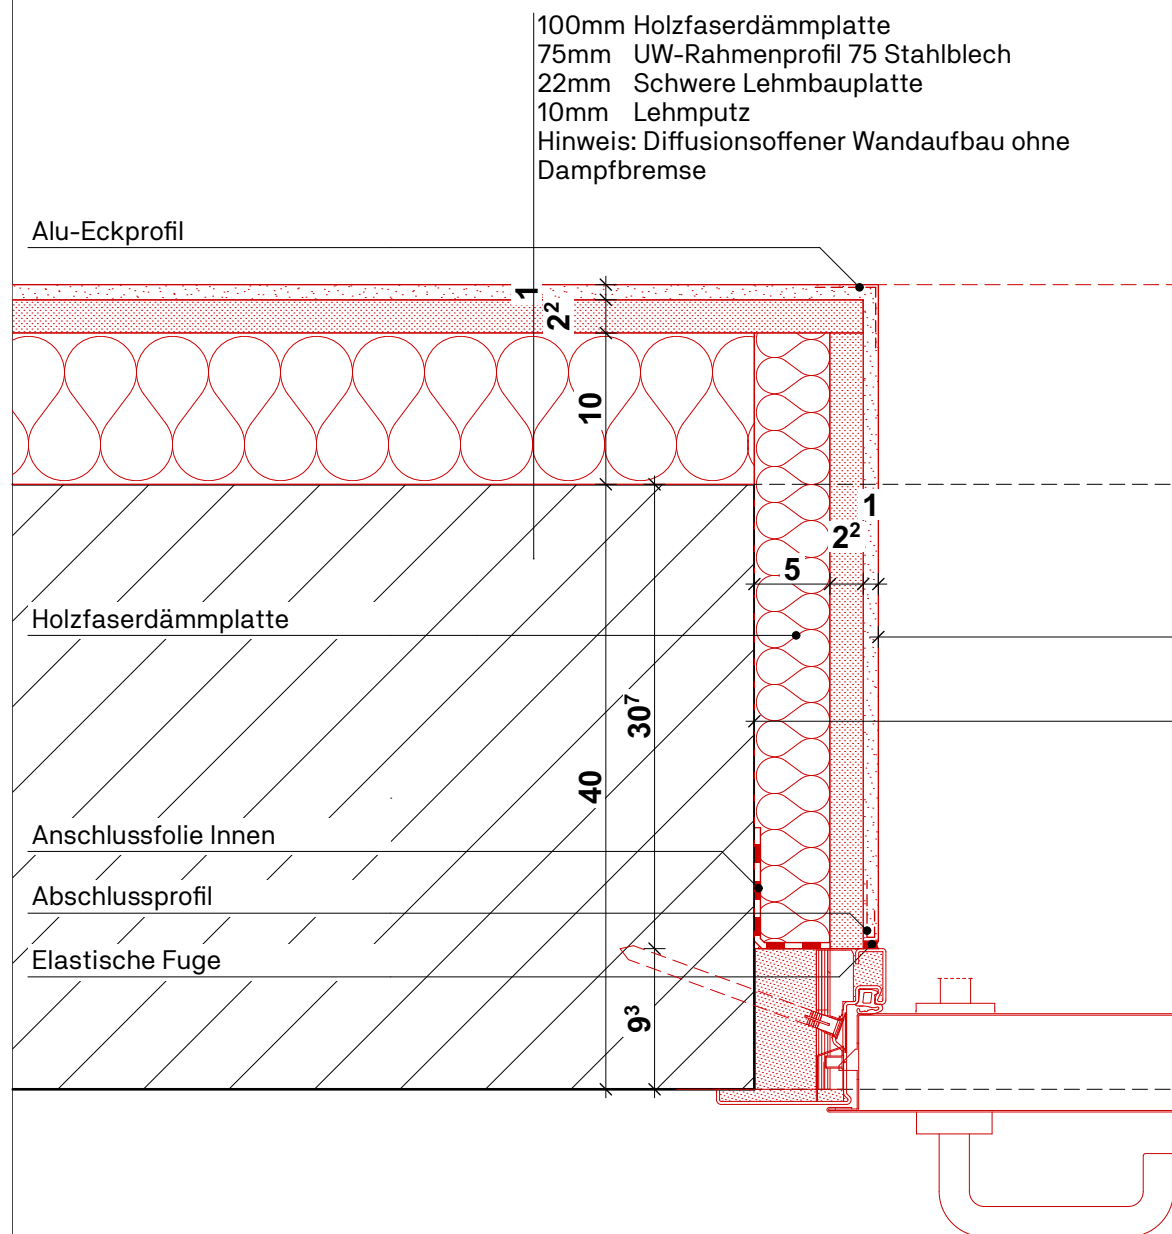

***in Abstimmung**

Maßangaben
Sämtliche Maße sind vom Unternehmenden eigenverantwortlich am Bau zu prüfen! Alle Ausführungspläne sind nur in Verbindung mit den gültigen Schal- und Bewehrungsplänen der Tragwerksplanung, sowie den Durchbruchplänen der Fachplanung gültig und/oder den ergänzenden Angaben. Dehnungsfugen sind nach Angabe Tragwerksplanung auszuführen. Das ausführende Unternehmen ist verpflichtet, den:die Auftraggeber:in auf etwaige Unstimmigkeiten der Ausführungsunterlagen hinzuweisen (VOB, § 3.3).

VORABZUG

INDEX	DATUM	ÄNDERUNGEN	BEARB.	GEPR.
-------	-------	------------	--------	-------

DETAILPLANUNG

Plangruppe
D2200 Ausführung, Außentüren

Plannummer	Planinhalt
D2206.1	AT_0.14_1 - Chor 1 -H

Datum	Maßstab
28.08.2026	1:5

Planung
Habermann Architektur- und Ingenieurgesellschaft mbH
Großbeerenstraße 30, 10965 Berlin-Kreuzberg
+49-3531-7180-0, info@habermann-architektur.de

Bauvorhaben
Umbau "Alte Weberei" zum KreativCampus
Oscar-Kjellberg-Straße 7, 03238 Finsterwalde
Projektnummer: 24-18

Auftraggeber*in
Stadtverwaltung Finsterwalde
Schloßstraße 7/8, 03238 Finsterwalde
T: -

$\pm 0,00 = 106,60 \text{ m ü. NHN im DHHN2016}$

Inhalt	AT_0.14_1 - Chor 1 -H
Plannummer	D2206.1
Maßstab	1:5
Papierformat	420,0 x 297,0 mm
Planersteller*in	M.Sc. C H, M.Sc. K S, M.Sc. S D