


+

-

+

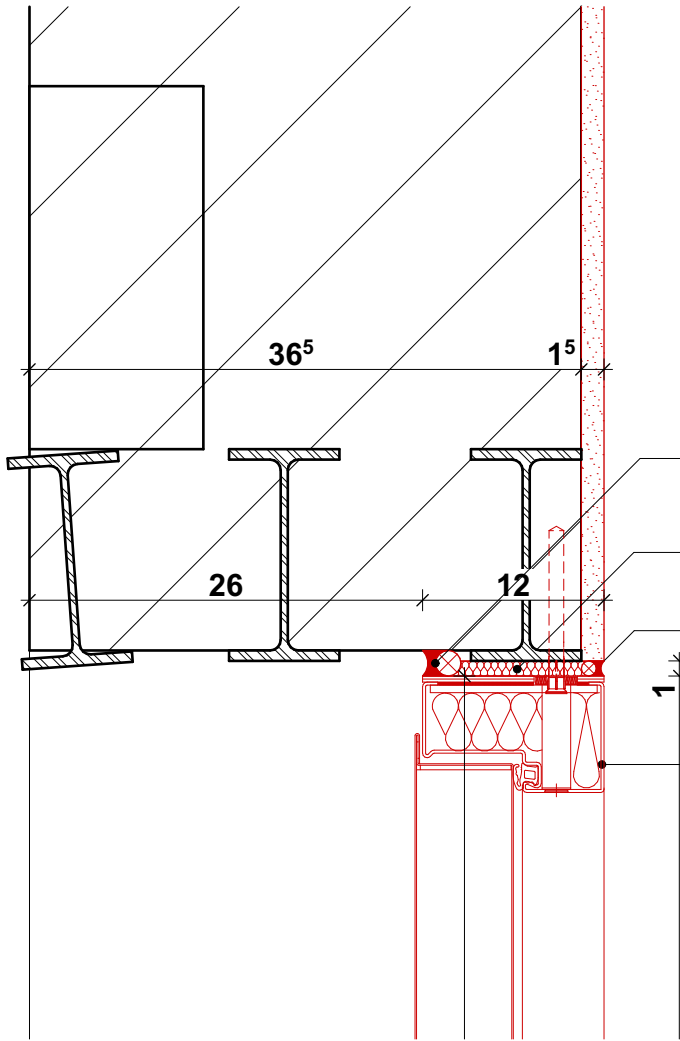

Fensterdichtstoff Außen
mit PE Rundschnur


Fugendämmung

Fensterdichtstoff Innen
mit PE Rundschnur

AT_0.02_1 Außentür
37 dB

Schwelle
Betonfertigteil
Schwellenelement

Elastische Fuge

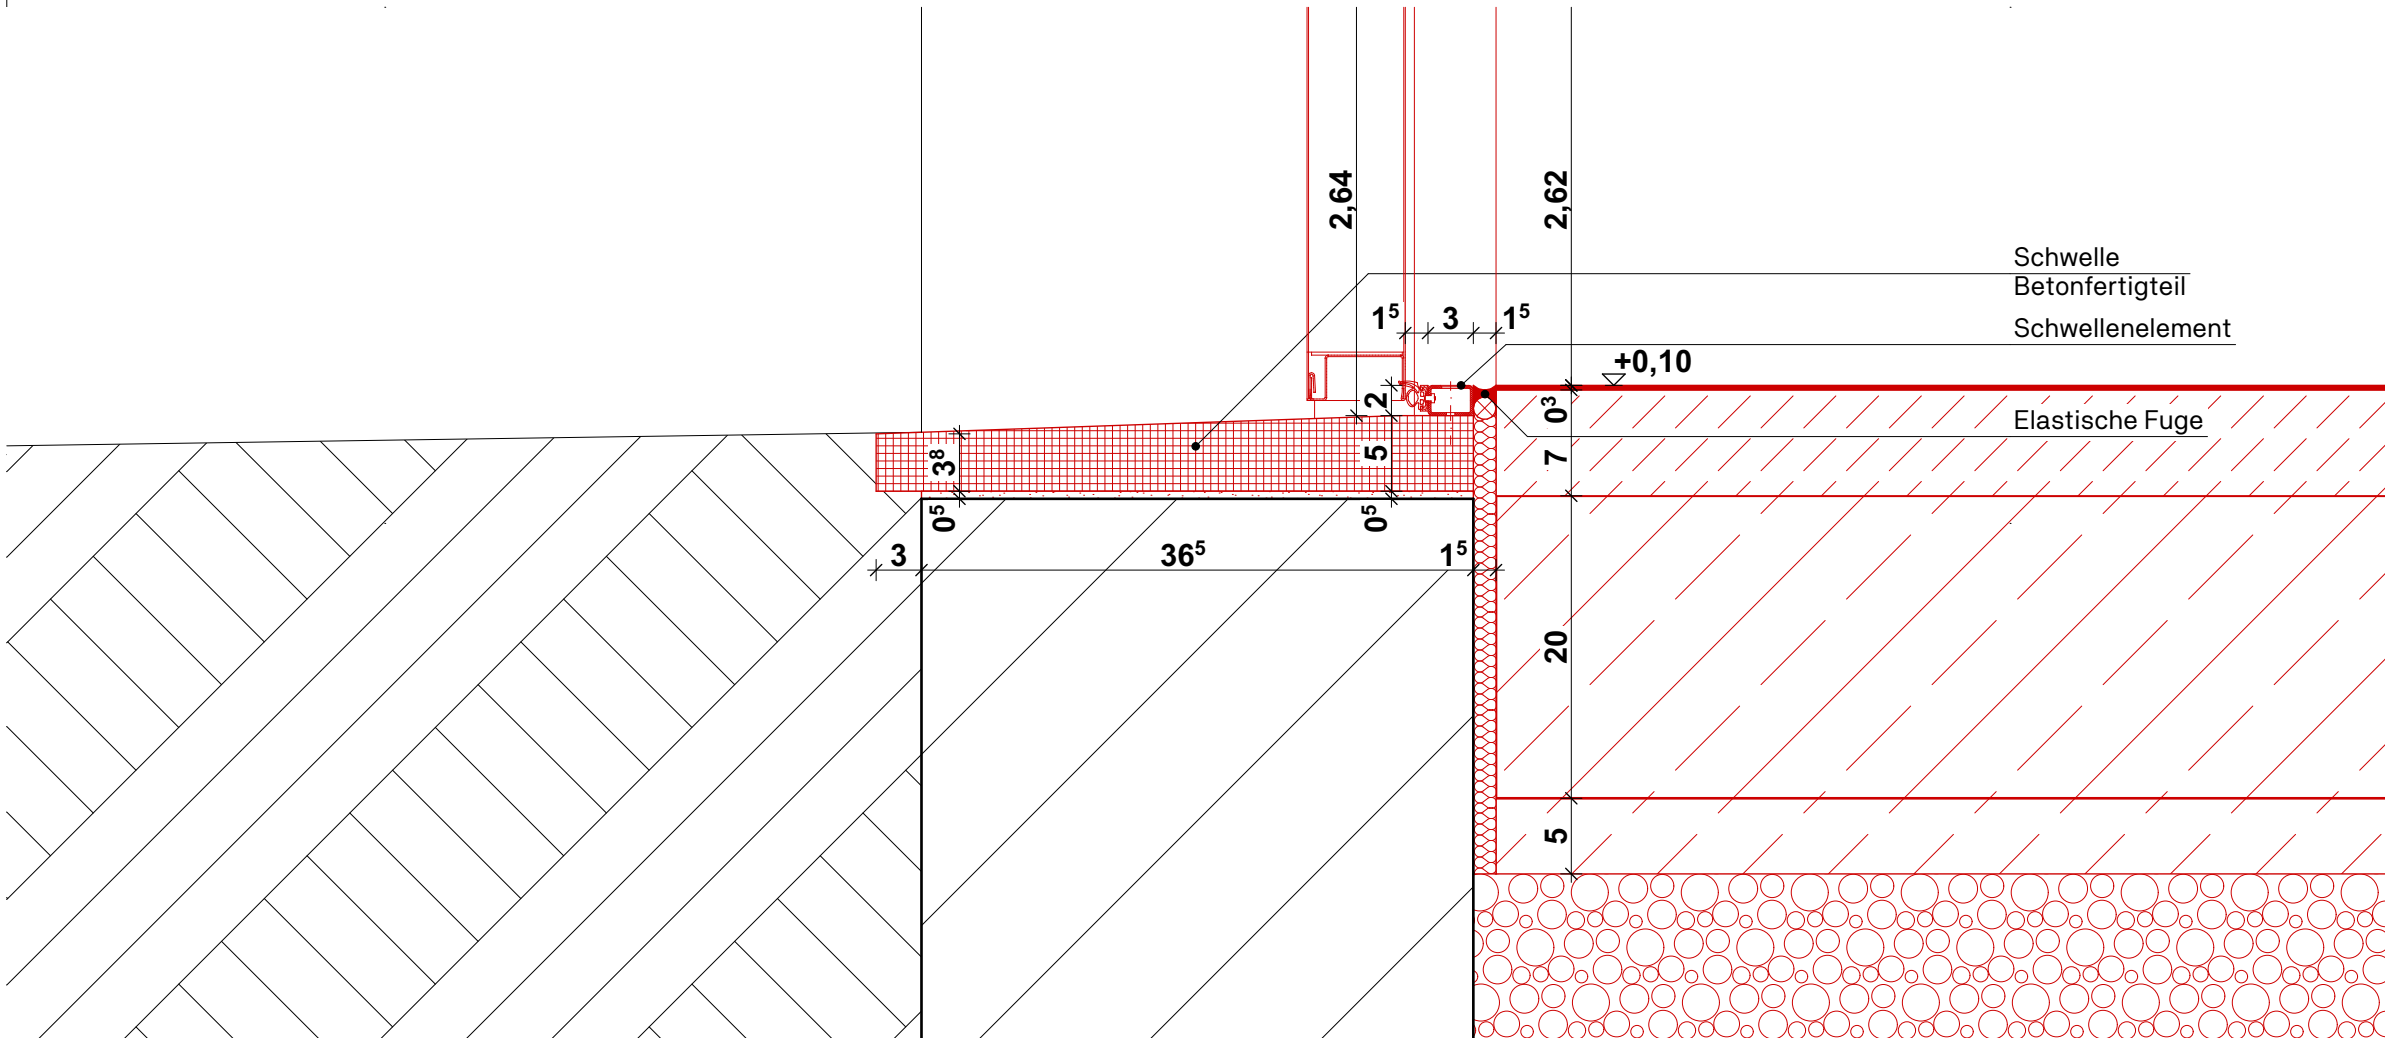

*in Abstimmung

Maßangaben
Sämtliche Maße sind vom Unternehmenden
eigenverantwortlich am Bau zu prüfen! Alle
Ausführungspläne sind nur in Verbindung mit den
gültigen Schal- und Bewehrungsplänen der
Tragwerksplanung, sowie den Durchbruchplänen der
Fachplanung gültig und/oder den ergänzenden Angaben.
Dehnungsfugen sind nach Angabe Tragwerksplanung
auszuführen. Das ausführende Unternehmen ist
verpflichtet, den:die Auftraggeber:in auf etwaige
Unstimmigkeiten der Ausführungsunterlagen hinzuweisen
(VOB, § 3.3).

INDEX	DATUM	ÄNDERUNGEN	BEARB.	GEPR.
-------	-------	------------	--------	-------

DETAILPLANUNG

Plangruppe
D2200 Ausführung, Außentüren

Plannummer Planinhalt
D2281.2 AT_0.02_1 - Pufferspeicher -V

Datum Maßstab
28.08.2026 1:5

Planung
Habermann Architektur- und Ingenieurgesellschaft mbH
Großbeerstraße 30, 10965 Berlin-Kreuzberg
+49-3531-7180-0, info@habermann-architektur.de

Bauvorhaben
Umbau "Alte Weberei" zum KreativCampus
Oscar-Kjellberg-Straße 7, 03238 Finsterwalde
Projektnummer: 24-18

Auftraggeber*in
Stadtverwaltung Finsterwalde
Schloßstraße 7/8, 03238 Finsterwalde
-, -

± 0,00 = 106,60 m ü. NHN im DHHN2016

Inhalt	AT_0.02_1 - Pufferspeicher -V
Plannummer	D2281.2
Maßstab	1:5
Papierformat	420,0 x 297,0 mm
Planersteller*in	M.Sc. C H, M.Sc. K S, M.Sc. S D