




Mosaikpflaster, Anschluss Vegetationsfläche

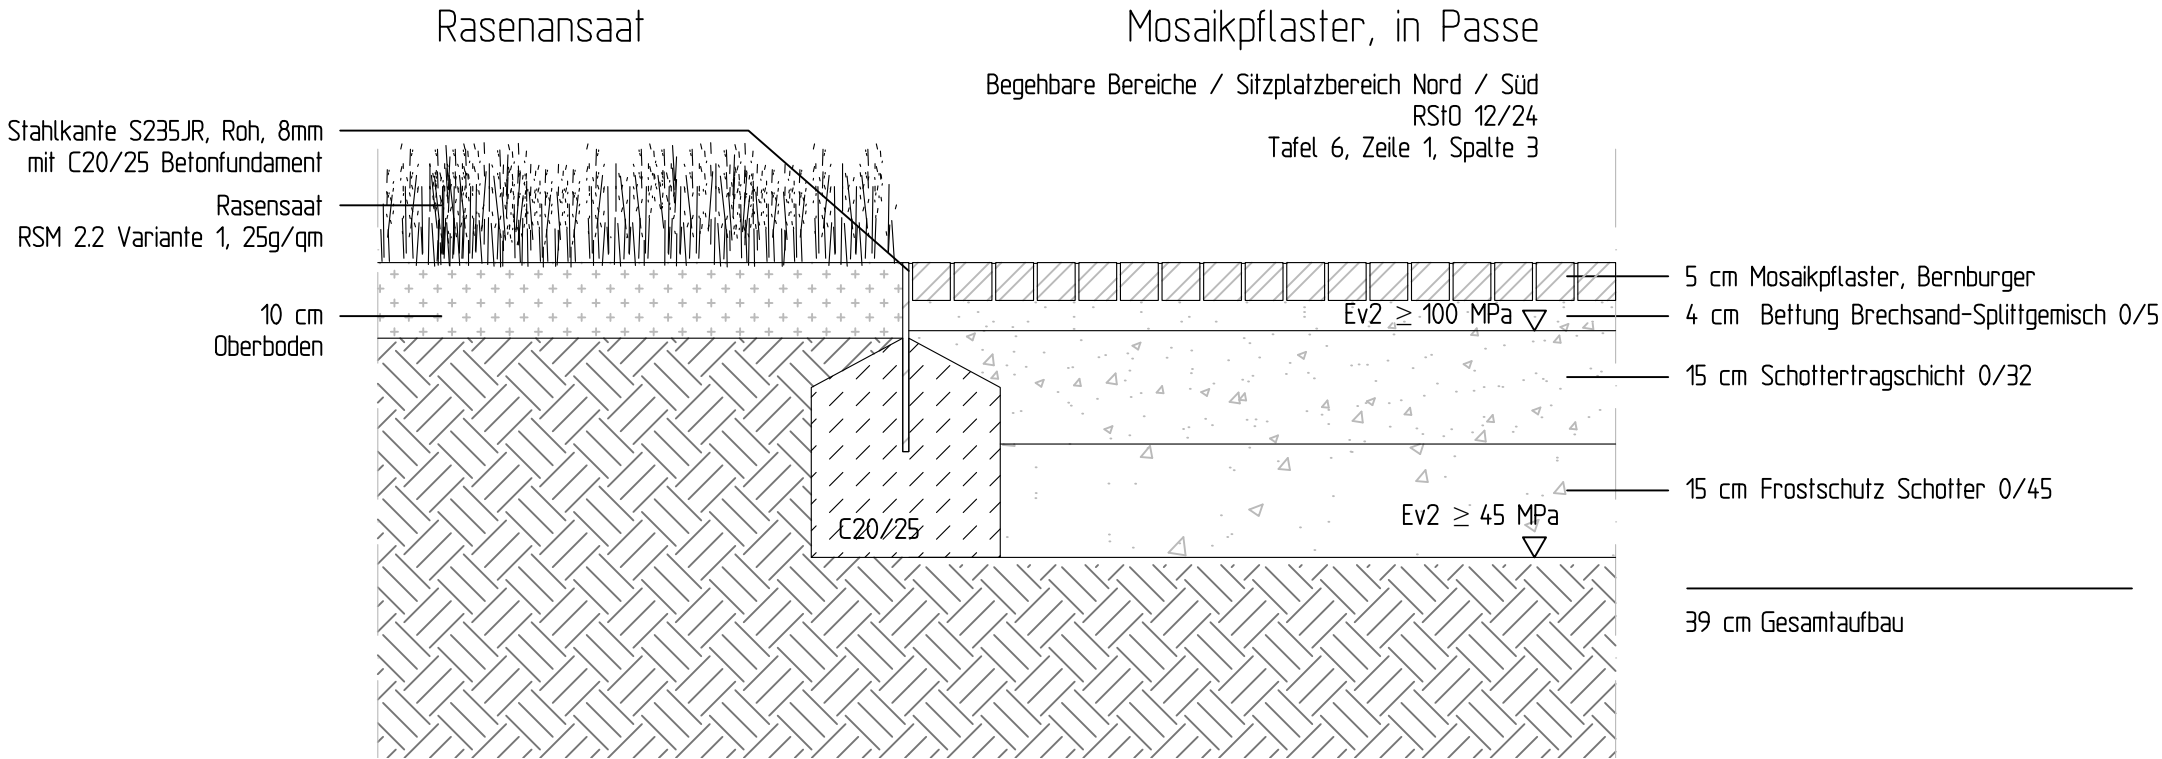


Granitplatten, Anschluss Mosaikpflaster

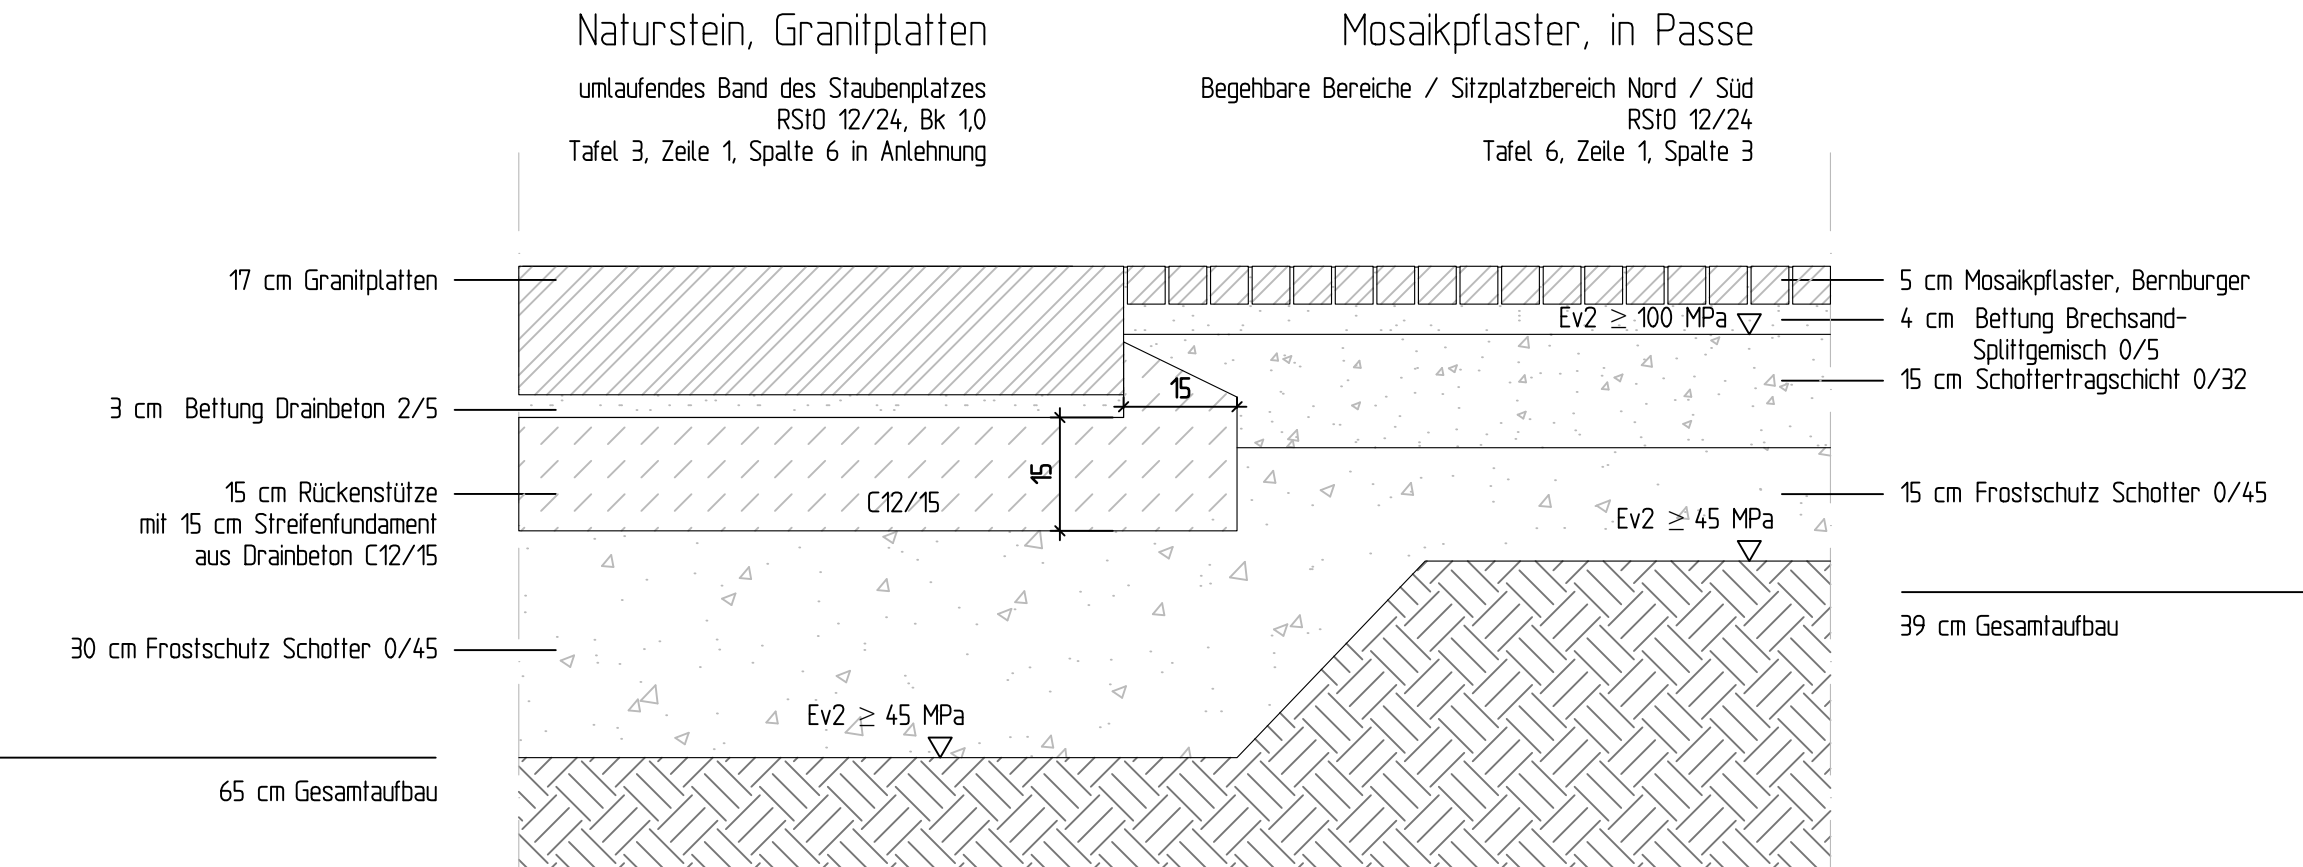


Großsteinpflaster, Anschluss Granitplatten, Anschluss Rasen

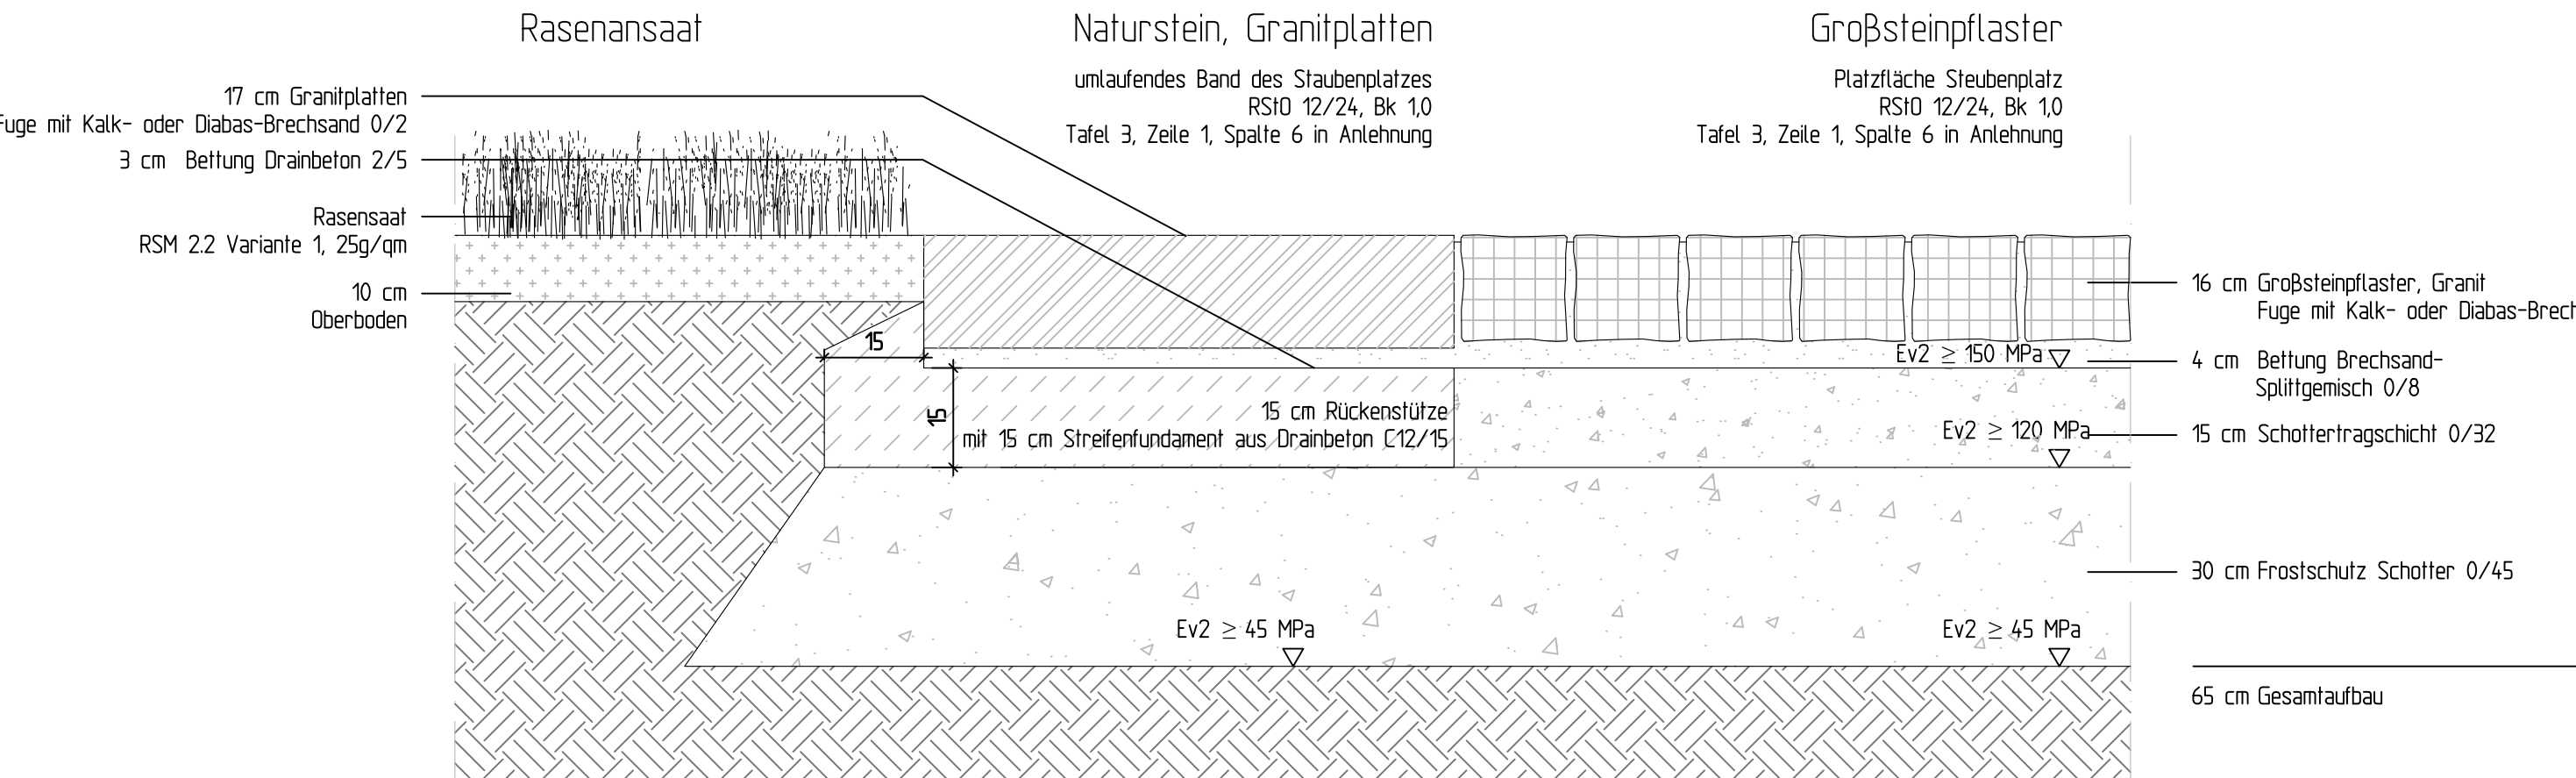

Wassergebundene Wegedecke, Anschluss Vegetationsfläche

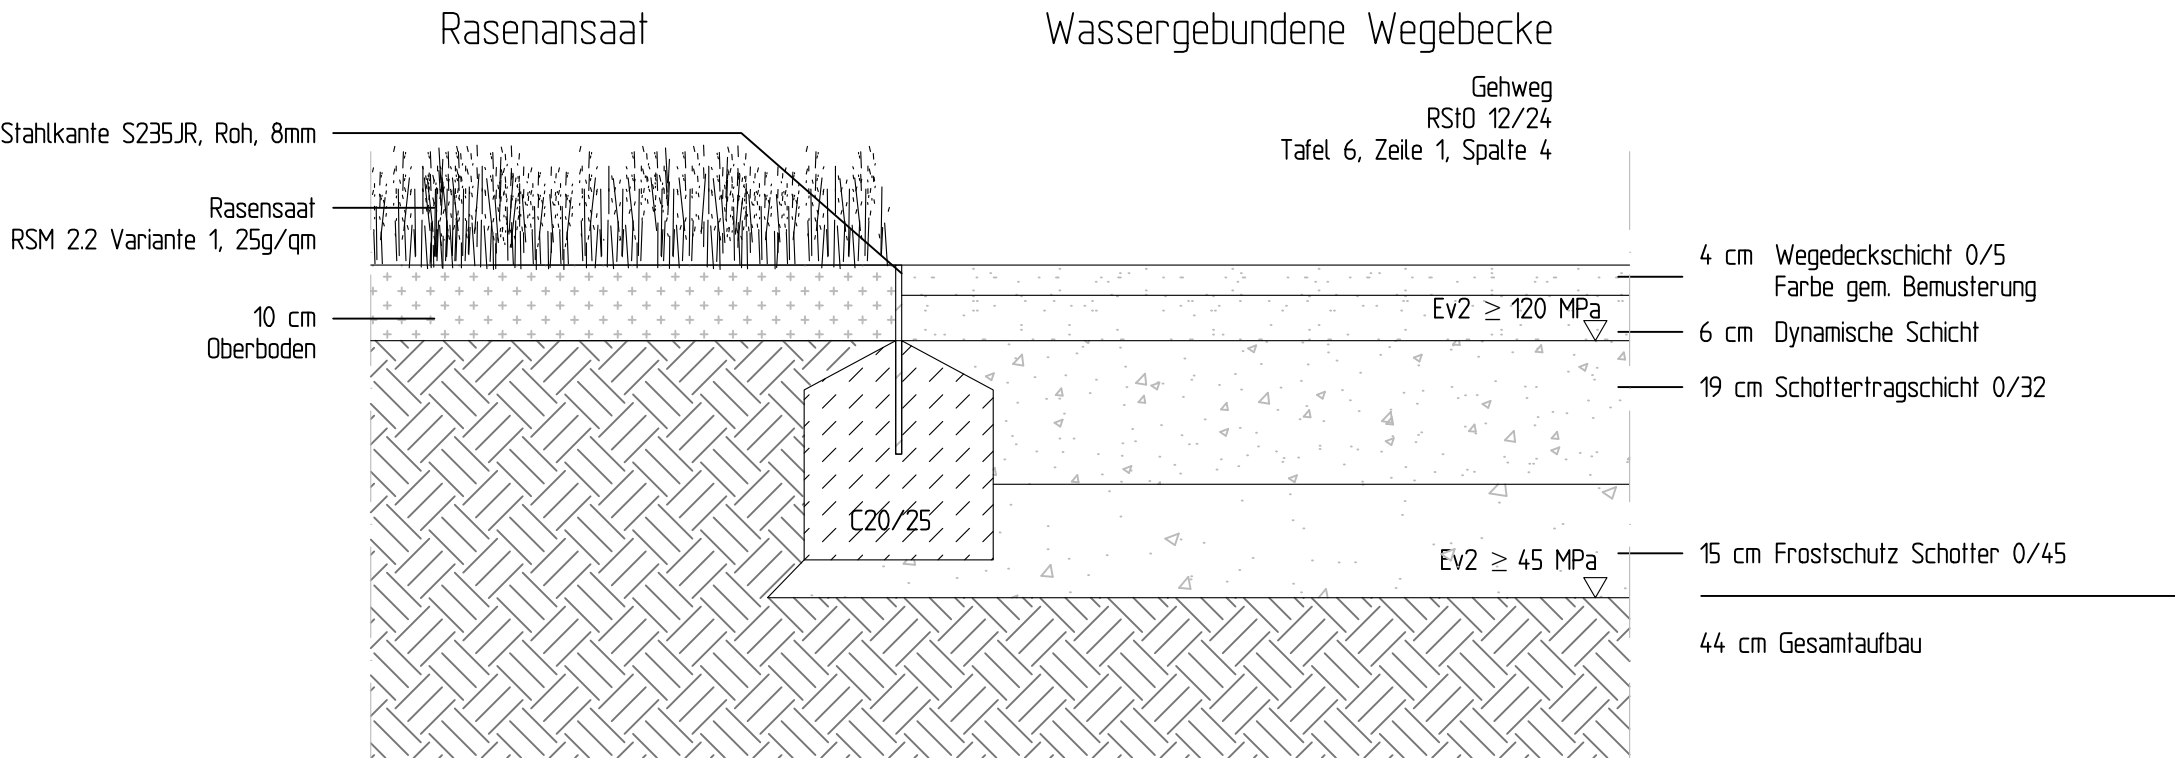

Granitplatten, Anschluss Wassergebundene Wegedecke

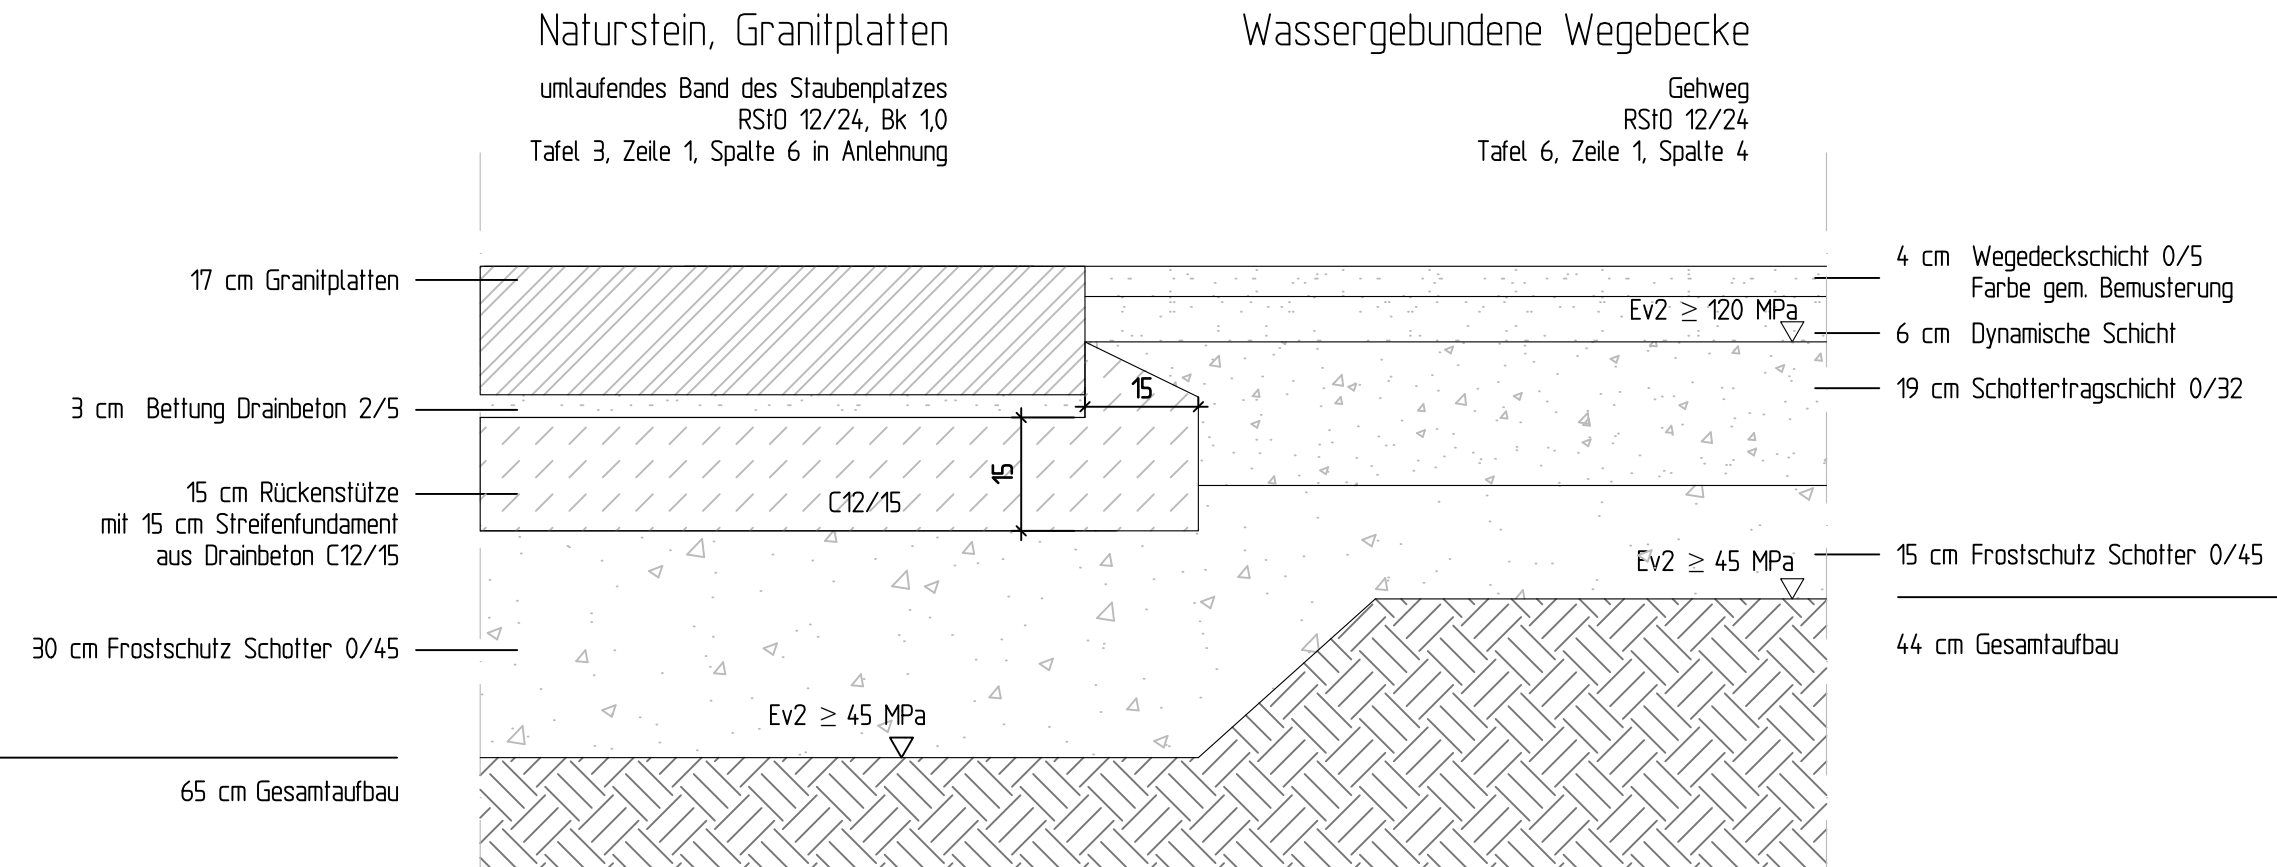

Baufreigabe Grünflächenamt siehe Mail 20.04.2026
Gleichgestellte Planung vom 16.03.2026

Die Übereinstimmung mit dem Prüfexemplar unter Beachtung der Auflagen aus dem Prüfvermerk wird hiermit bestätigt.		Firmenstempel Datum und Originalunterschrift
Gilt nur in Verbindung mit Schreiben vom:		AZ 2026-04-24/803/4741
Zur Bauausführung freigegeben	Landeshauptstadt Potsdam FB Mobilität u. techn. Infrastruktur Bereich Verkehrsanlagen Friedrich-Ebert-Straße 79 / 81 14461 Potsdam	gez. M. Woiwode Bereich Verkehrsanlagen
Die Freigabe zur Bauausführung erfolgt gem. § 10 BbgStrG und unbeschadet der vom Auftragnehmer eigenverantwortlich zu prüfenden Übereinstimmung mit dem Bauvertrag.		Potsdam, den 24.04.2024 Datum

INDEX	DATUM	GEZ.	ÄNDERUNG

BAUVORHABEN:

FREIANLAGEN

PLANINHALT:

Regelaufbauten

POTS 23024	LPH 5	1: 10	16.03.2026	IJN	WES-5-2-01	-
PROJ.-NR.:	PHASE:	MASZSTAB:	DATUM:	GEZ.:	PLAN-NR.:	INDEX:

BAUHERR:	Sanierungsträger Potsdam GmbH Treuhänder der Landeshauptstadt Potsdam Pappelallee 4 14469 Potsdam Fon +49.331-6206-707 Fax +49.331 6206737	
PLANVERFASSER:	WES LandschaftsArchitektur Jarrestraße 80 22303 Hamburg Fon +49.40.27841-0 Fax +49.40.2706668 hamburg@wes-la.de	www.wes-la.de Reichenberger Straße 124 10999 Berlin Fon +49.30.5858444-0 Fax +49.30.6158953 berlin@wes-la.de
FACHPLANER:		
FACHPLANER:		
PLANVERFASSER:	FREIGABE PLANVERFASSER:	FREIGABE BAUHERR:
WES GmbH Reichenberger Straße 124 10999 Berlin Fon +49.30.5858444-0 Fax +49.30.6158953 berlin@wes-la.de	xx.xx.20xx	xx.xx.20xx