
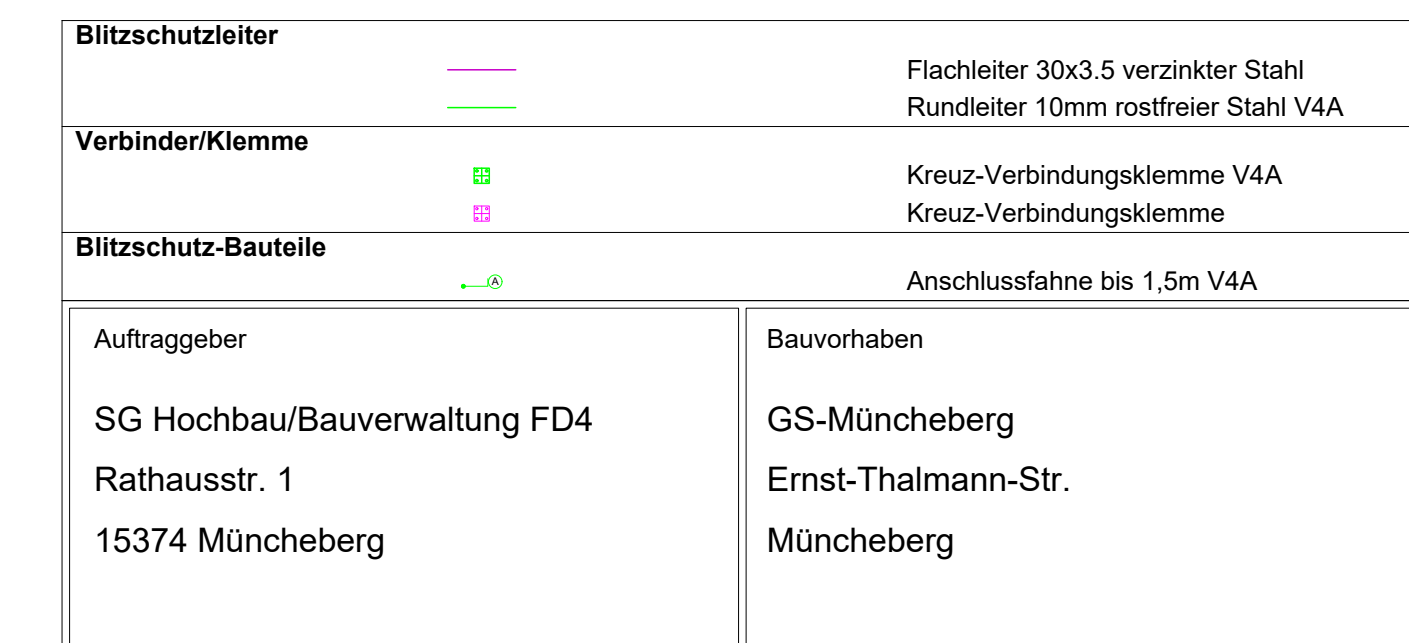


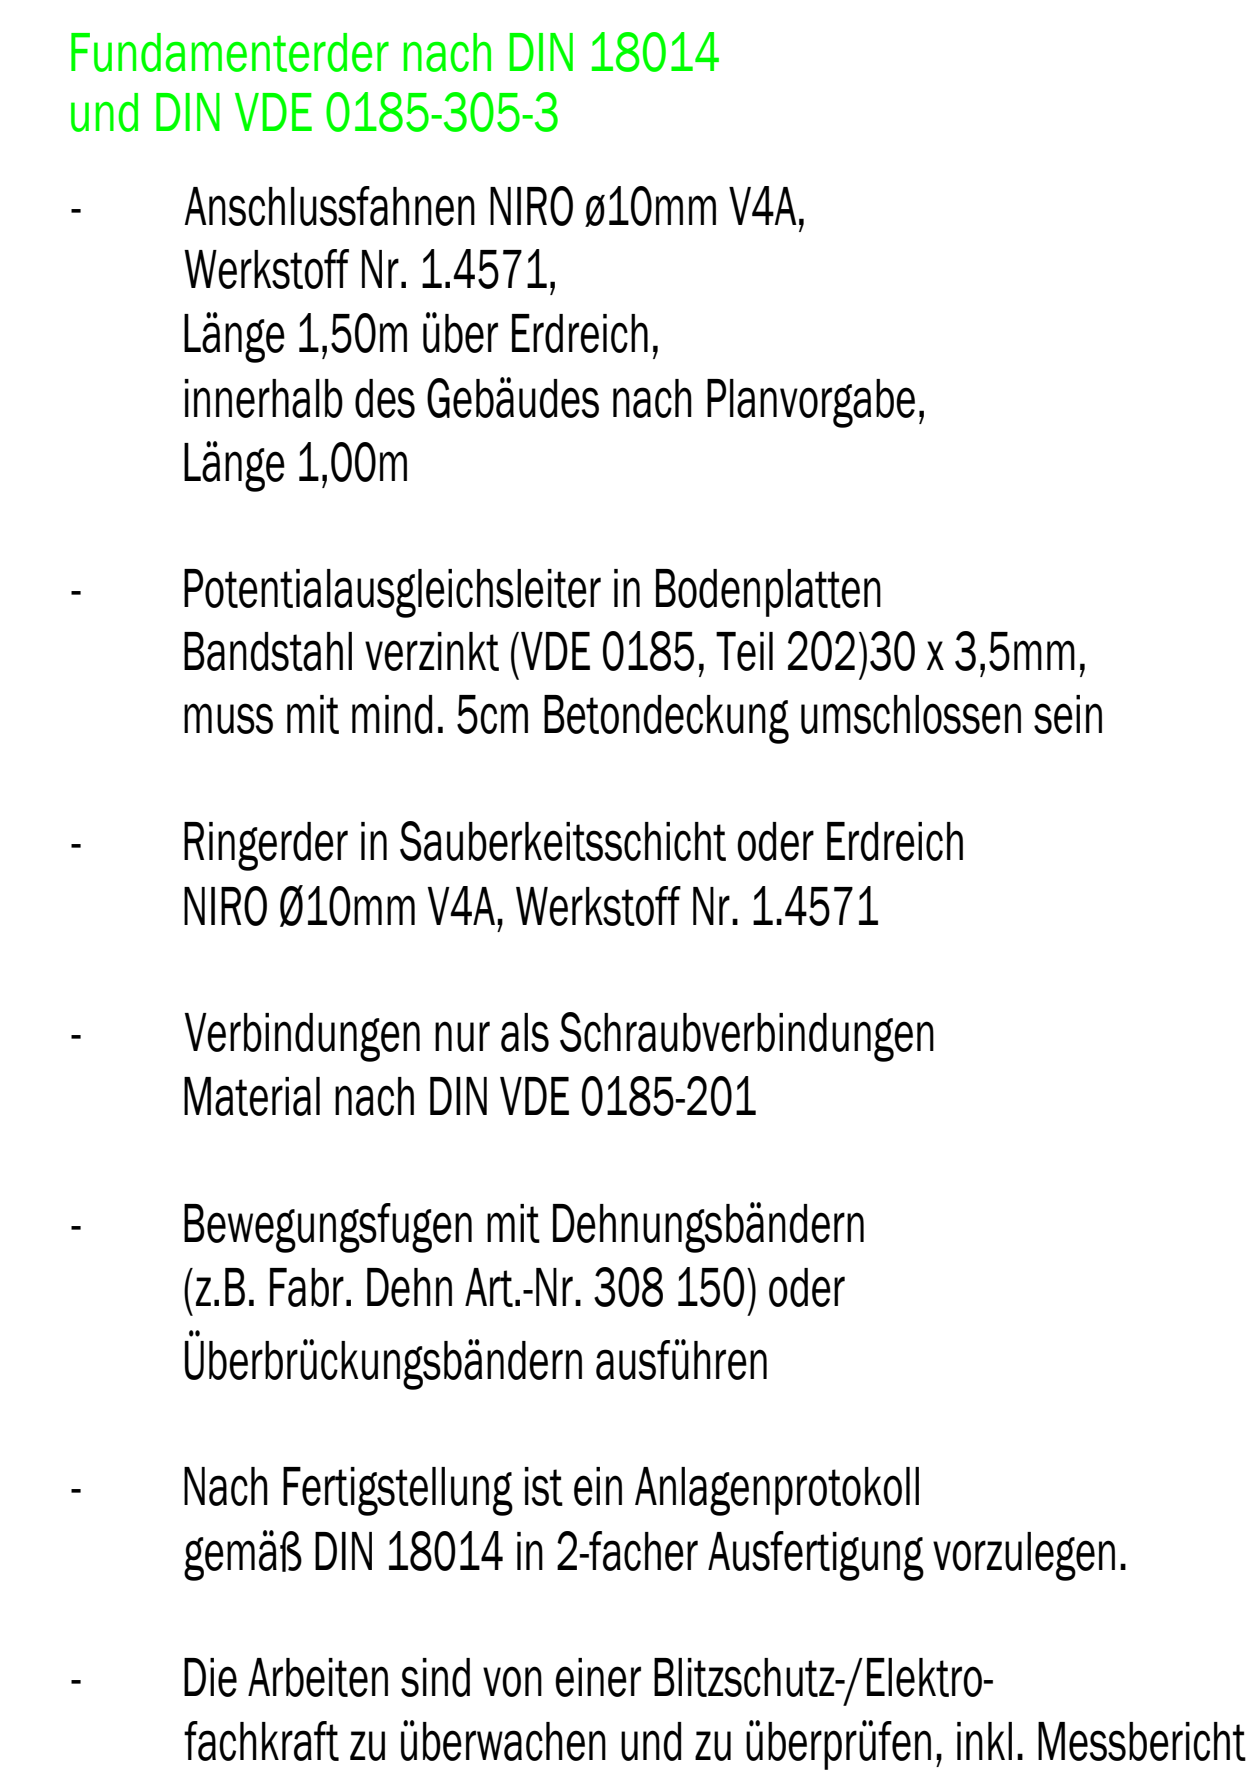

dennergies
Ingenieure für Energieeffizienz.

Index	Änderungen	geändert am	geändert von

Blatt:	I/I	Projekt:	Grundschule Müncheberg	
Größe:	1380x841	Zeichnung:	311_ELT_Fundamentenderderplan	
Urspr:				
Datei:	GS-M6010			
Stand:	LPS			
	Datum	Name	Gewerk:	Maßstab:
Bearb:	10.08.2026	meist	Elektro	1:50
Gepr.	10.08.2026			