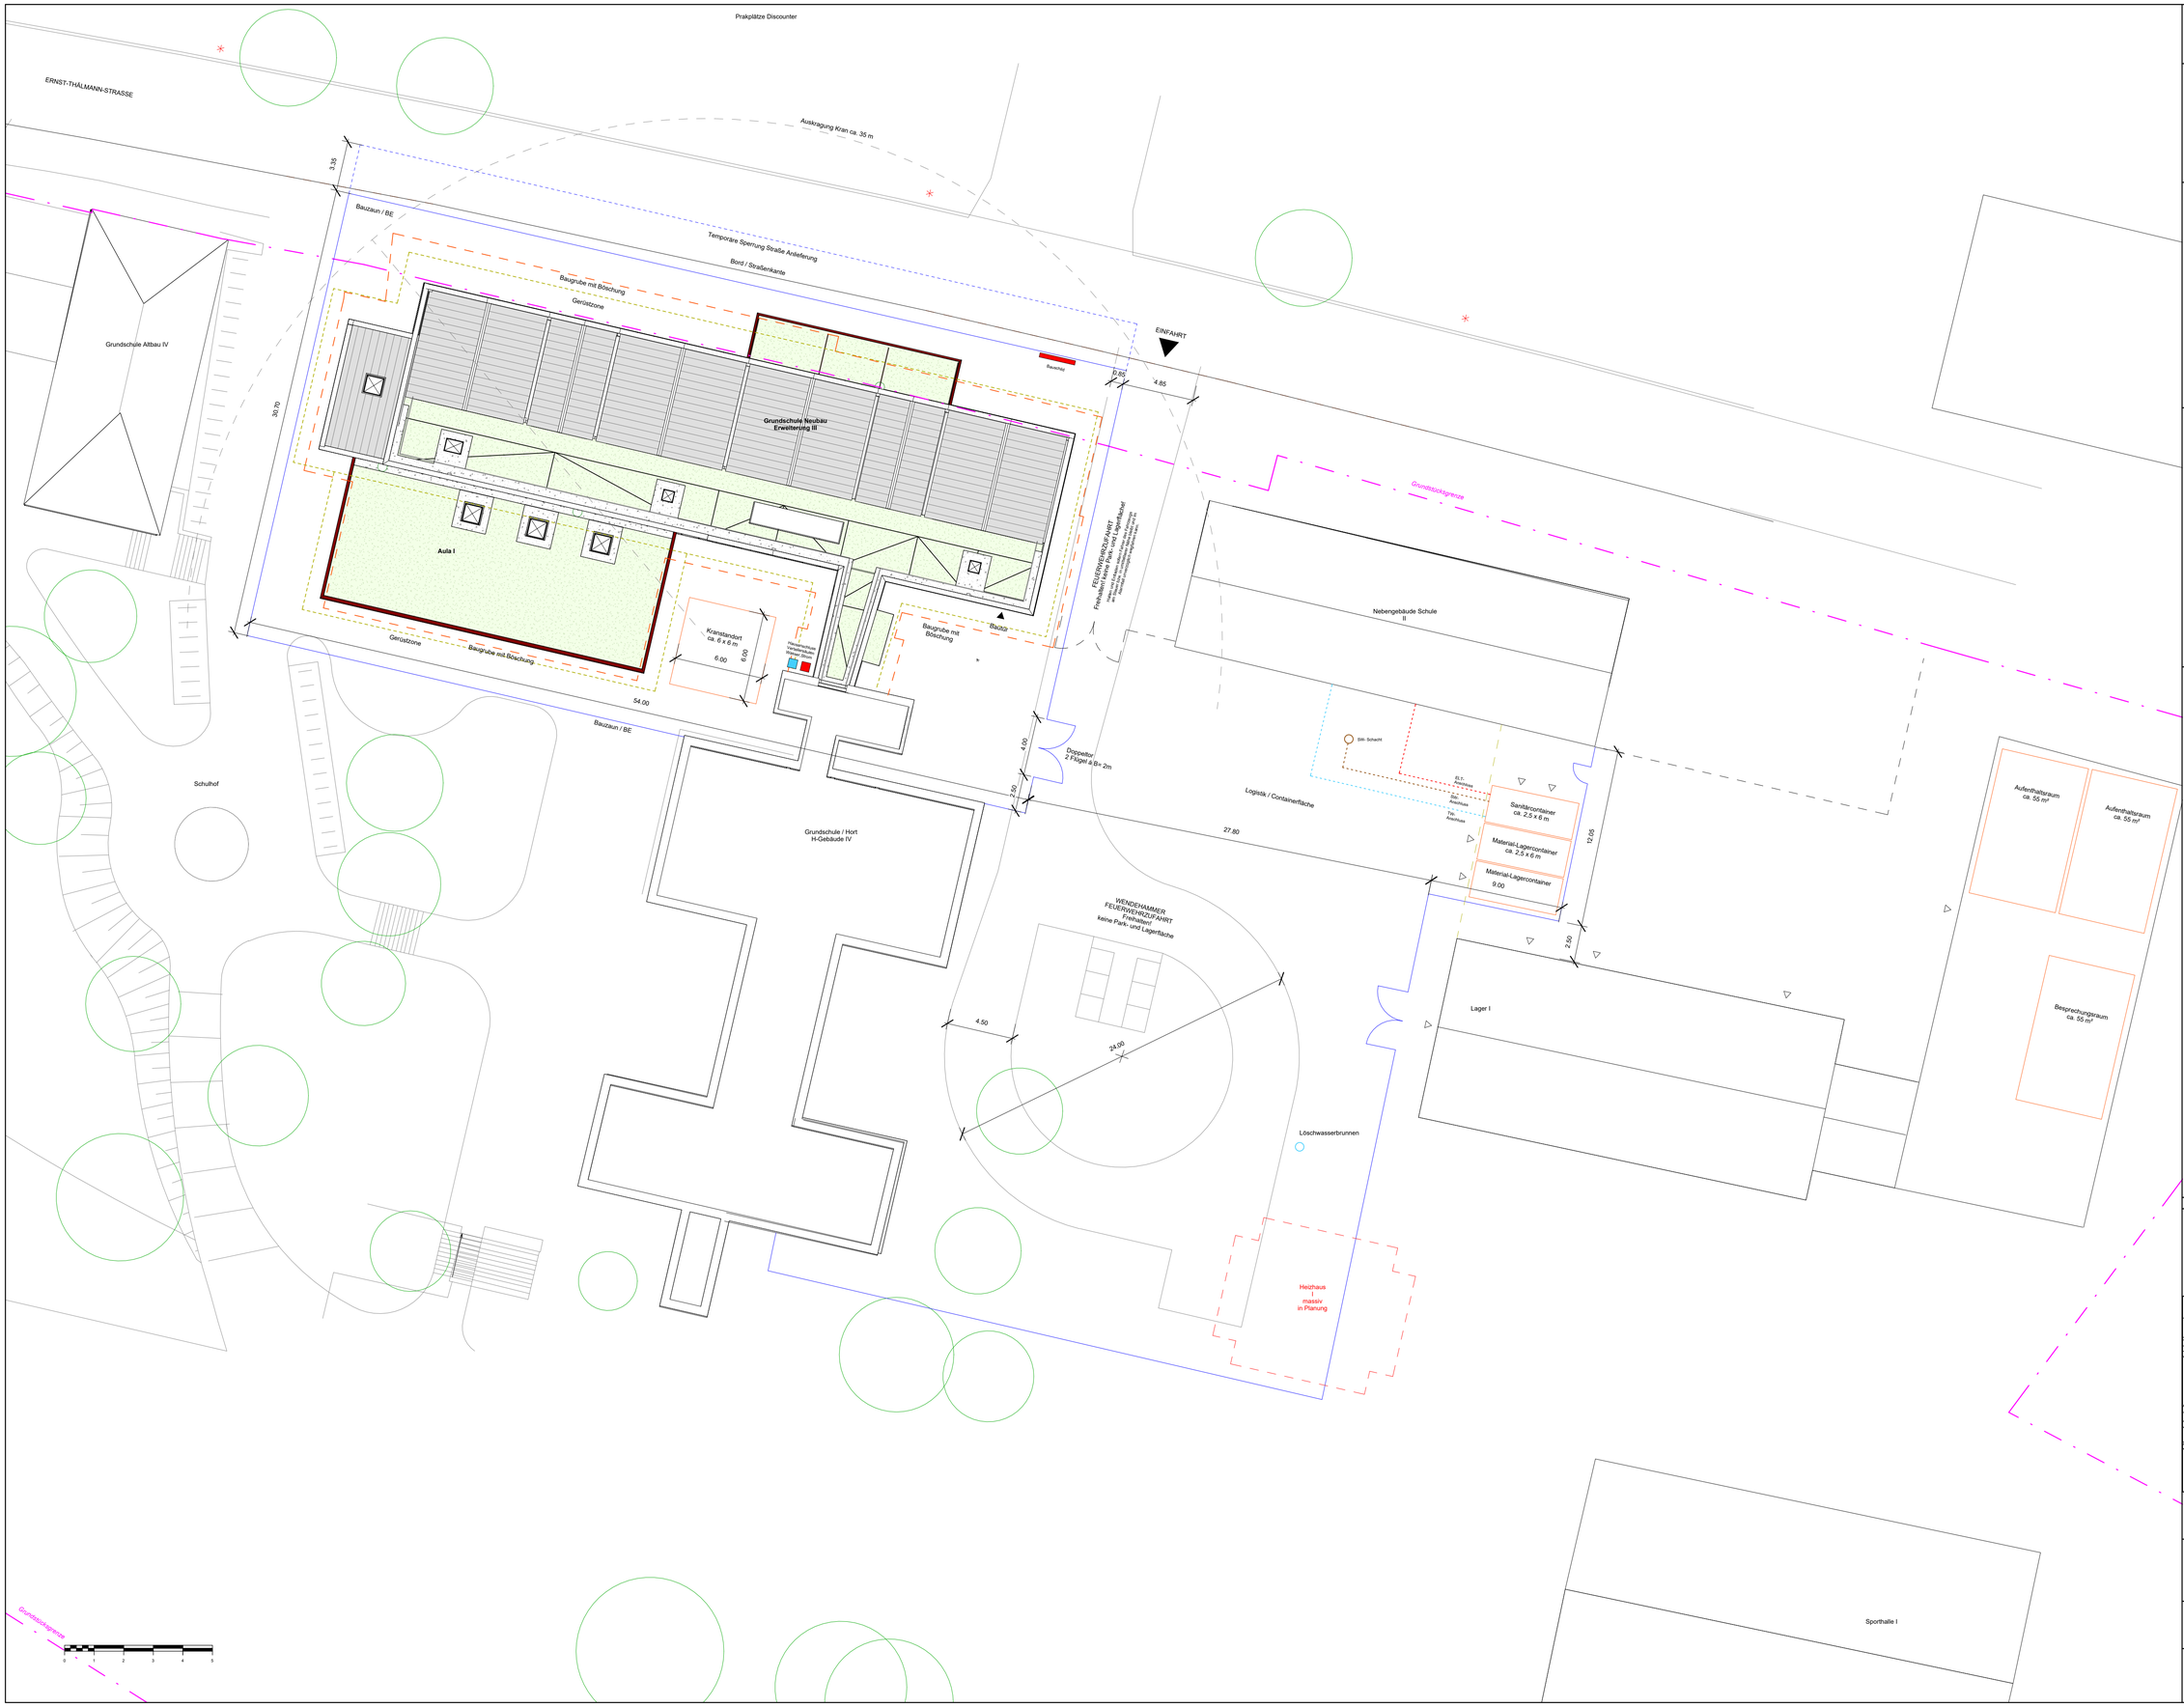

BAUHERR

STADT MÜNCHEBERG

DAS URHEBERRECHT DIESER ZEICHNUNG LIEGT BEI DER dRMM GmbH.

DIESE ZEICHNUNG DARF NICHT SKALIERT WERDEN. DIE VERVIELFÄLTIGUNG UND ELEKTRONISCHE VERBREITUNG KANN ZU EINER VERZERRUNG UND GRÖSSENÄNDERUNG DES INHALTS DER ZEICHNUNG FÜHREN.

DIE dRMM GmbH ÜBERNIMMT KEINE HAFTUNG FÜR JEGLICHE ABWEICHENDE MASE, DIE DURCH MESSEN ODER SKALIEREN DIESER ZEICHNUNG ENTSTEHEN. DERARTIGE MABANGABEN SIND NICHT VERLÄSSLICH. WENN KEINE ABMESSUNGEN ANGEGEBEN SIND, LIEGT ES IN DER VERANTWORTUNG DES EMPFÄNGERS, DIE ABMESSUNGEN SPEZIELL BEIM ARCHITEKTEN ODER DURCH MESSEN VOR ORT ZU ERMITTELN.

DIE DIMENSIONIERUNG ALLER BAUTEILE UND ANLAGEN MUSS IMMER ANHAND DER ENTSPRECHENDEN INGENIEURZEICHNUNGEN ÜBERPRÜFT WERDEN. ALLE FEHLENDEN INFORMATION ODER UNSTIMMIGKEITEN IN DEN ZEICHNUNGEN SIND DEM URHEBER MITZUTEILEN.

HINWEISE

Dargestellte bewegliche Möblierung sowie besondere Einbauten und Geräte sind informativ und illustrativ und bisher nicht Teil der Planung von dRMM (KG 600).

Die dargestellte Küchenplanung ist informativ und illustrativ und bisher nicht Teil der Planung von dRMM (KG 391).

Sämtliche Materialoberflächen werden im Weiteren mit den AG abgestimmt und bemustert, soweit nicht anders angegeben.

Angaben zum Brandschutz sind ergänzend. Der gesnrifte Brandschutznachweis ist verbindlicher Teil dieser Ausführungsplanung und eigenverantwortlich zu berücksichtigen.
Angaben zum Tragwerk sind ergänzend. Der gesnrifte Standsicherheitsnachweis ist erbindlicher Teil dieser Ausführungsplanung und eigenverantwortlich zu berücksichtigen.
Angaben zur Technischen Gebäudeausrüstung sind ergänzend. Die Planungen zur Technischen Gebäudeausrüstung sind verbindlicher Teil dieser Ausführungsplanung und eigenverantwortlich zu berücksichtigen.

Die Standort- und Kontextinformationen sind den verfügbaren Unterlagen
- Freiantagenplanung Zacharialsdhof Ihlow, Stand 12.2.2026
- Pläne Versorger, Stand Juni 2025
- Vermessungsplan / Amtlicher Lageplan, Stand 3.5.2025
entnommen, und ergänzt durch Annahmen über den vorhandenen Kontext aus Luftbildkarten.
Die dargestellten Außenräume außerhalb der Bearbeitungsgrenze beruhen auf der Freiantagenplanung von Zacharialsdhf Ihlow.
Weitere Informationen sind der Freiantagenplanung zu entnehmen.

Versorgerleitugen:
Die exakte Position der Versorgerleitungen sind den Plänen der jeweiligen Versorger zu **entnehmen.**
Der tatsächliche Vertauf der Leitungssysteme kann von der Darstellung auf der Zeichnung abweichen

LEGENDE

Grundstücksgrenze

Gerüstzone - Breite 1,5m

Baugrube

Bauzaun

Bestandszaun

Kranschwelle

Straßenlaterne

Trinkwasserleitung

Schmutzwasserleitung

ELT-Leitung

60,90 ü NHN = 0.00 OKFF EG

LPH 5 Ausführungsplanung: LV Baustelleneinr.
28.07.2026 (Plangrundlage Kalkulation Angebot)

IND	BESCHREIBUNG	GZ	GPR	DATUM

dRMM
Studio Berlin
Schlesische Straße 26
10997 Berlin
www.drmmstudio.com
T +49 (30) 3119 6269

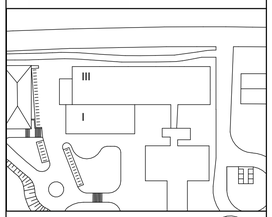

TITEL
BAUSTELLENEINRICHTUNG

PROJEKT
ERWEITERUNG GRUNDSCHULE
MÜNCHEBERG

PROJEKTSTATUS	MAßSTAB	FORMAT
LPH 5	1 : 200	A1

PLANNUMMER
MÜN-DRMM-ARC-LPH5-BE-1001