



6010_REGELDETAILS
BODENPLATTE/ SOCKEL

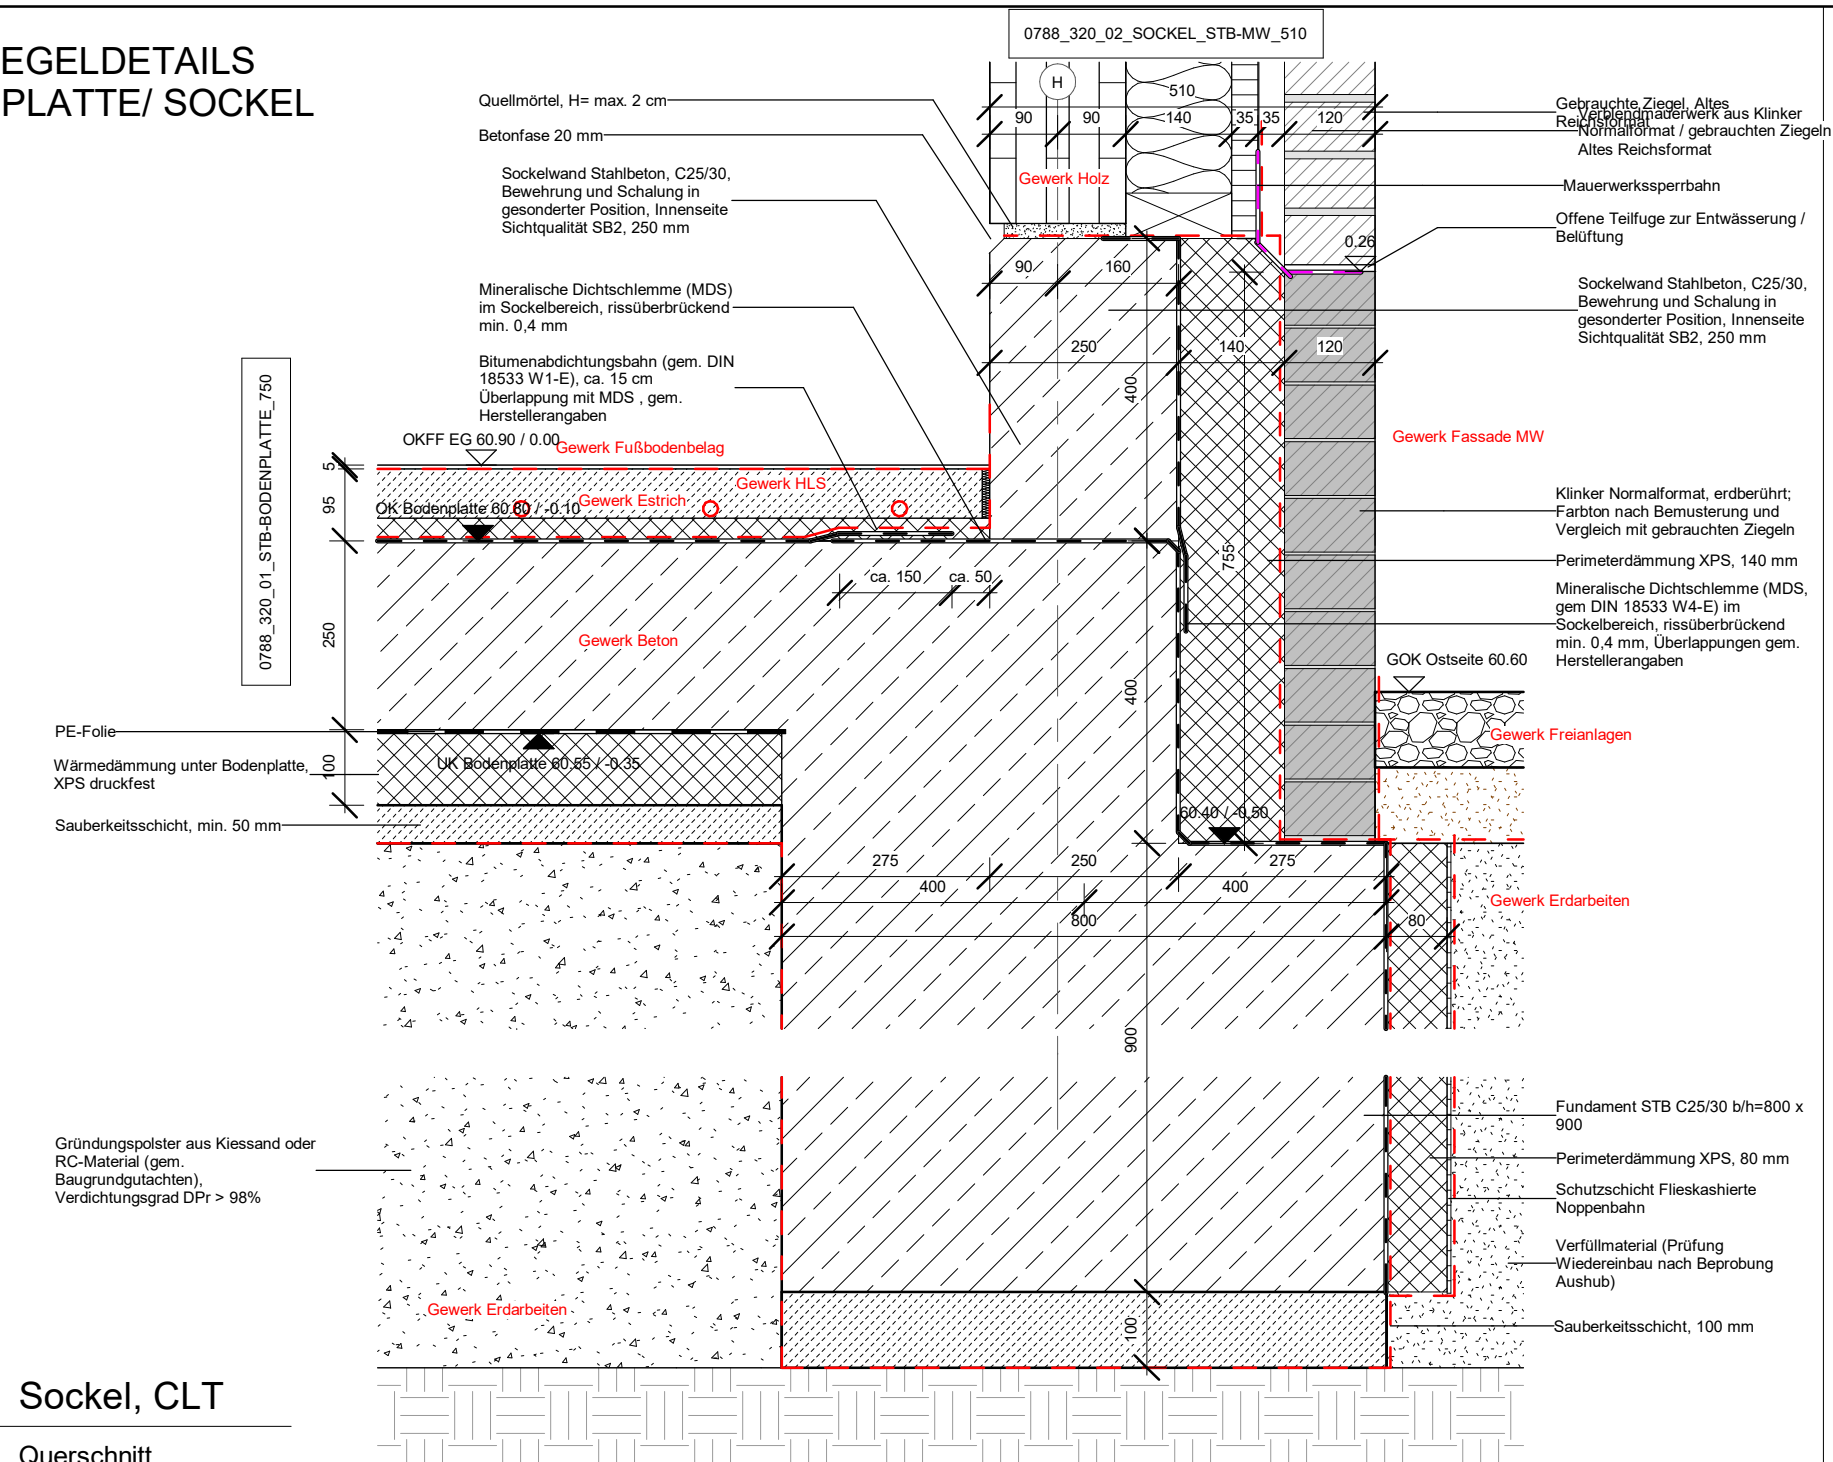


1	Sockel, CLT
1 : 10	Querschnitt

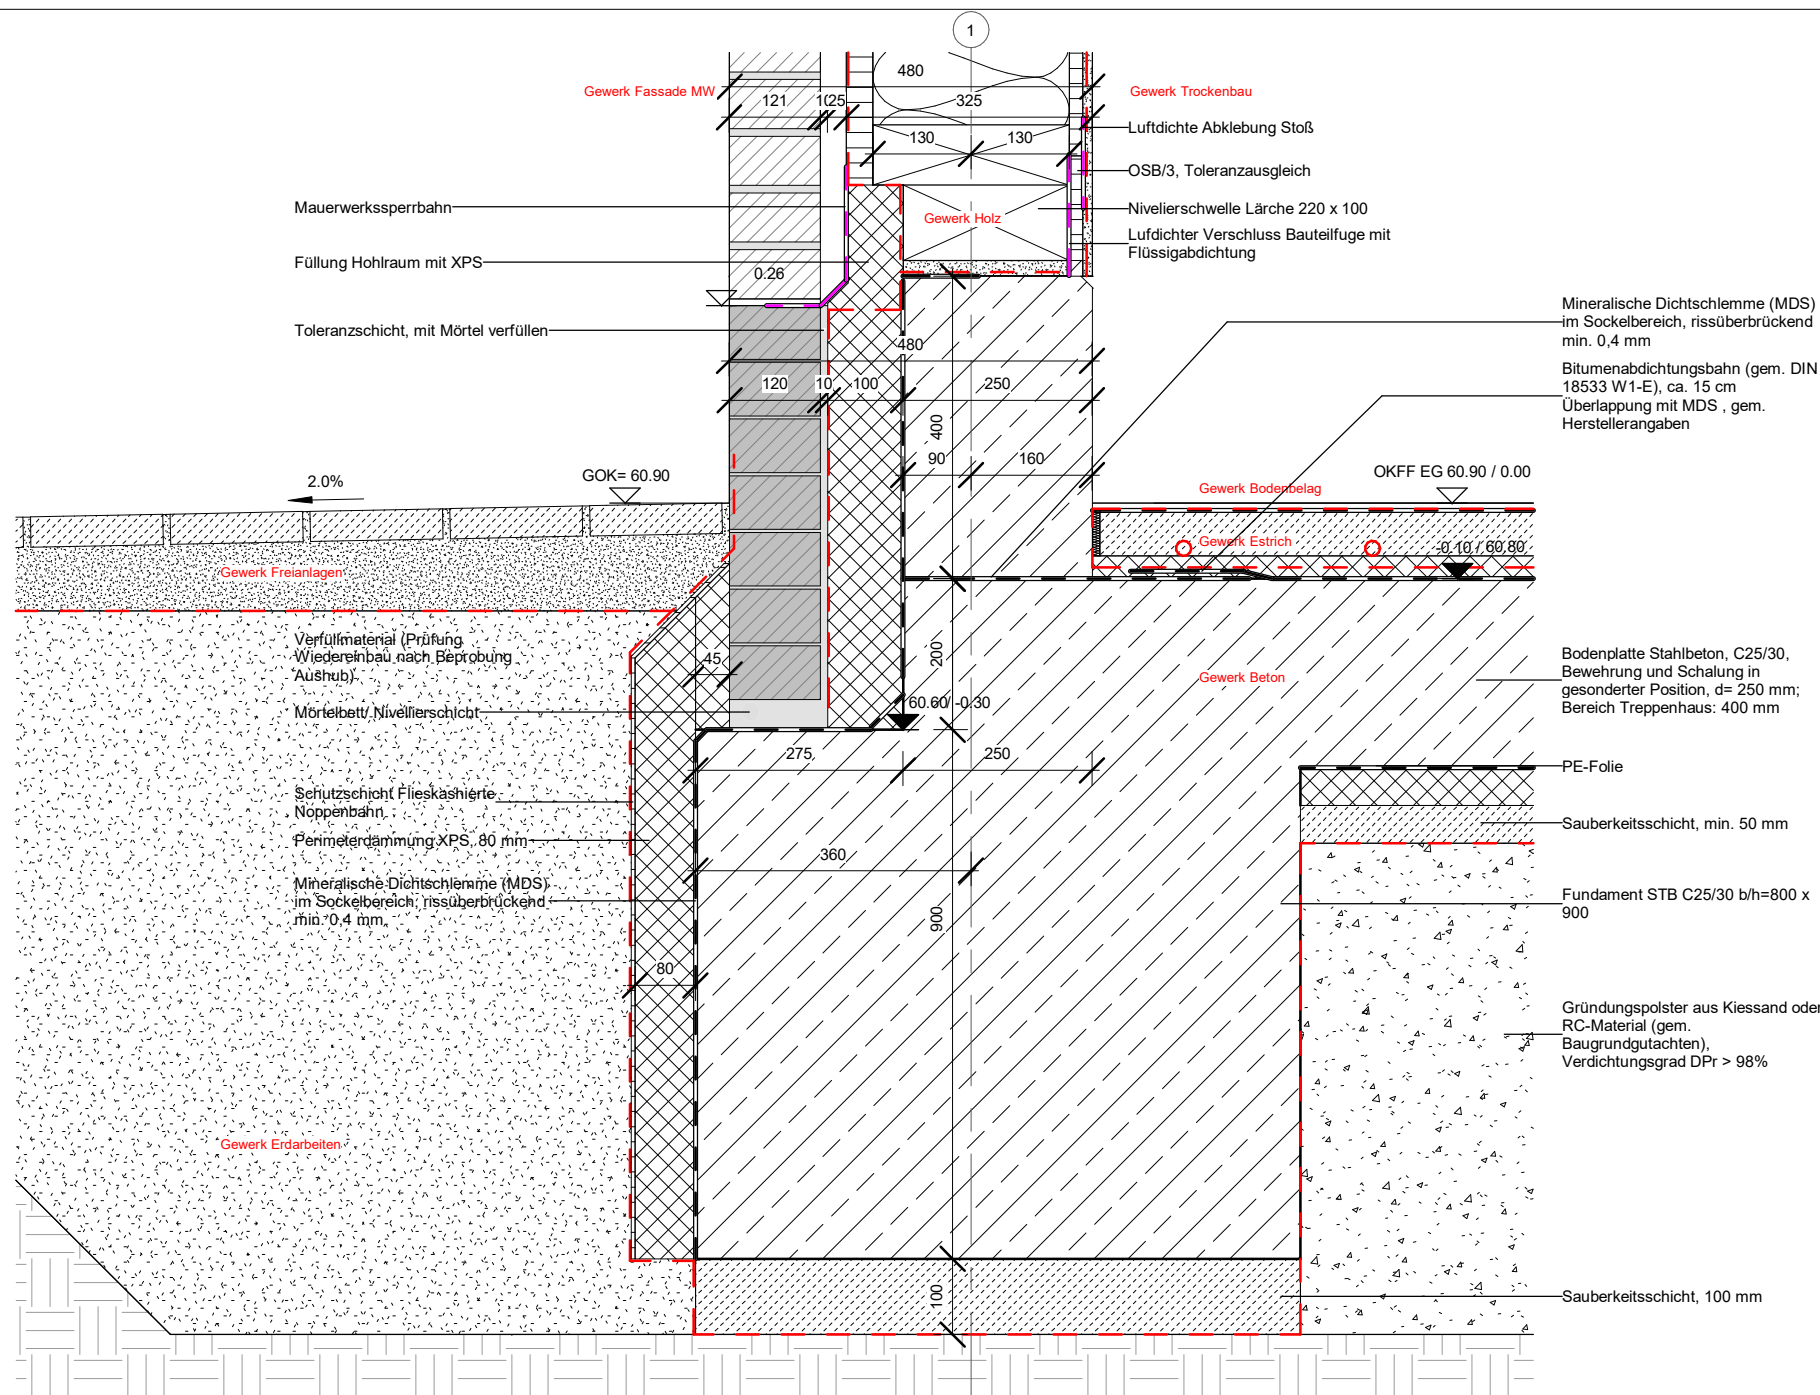


2 Sockel, Holzrahmenbau

1 : 10 Querschnitt

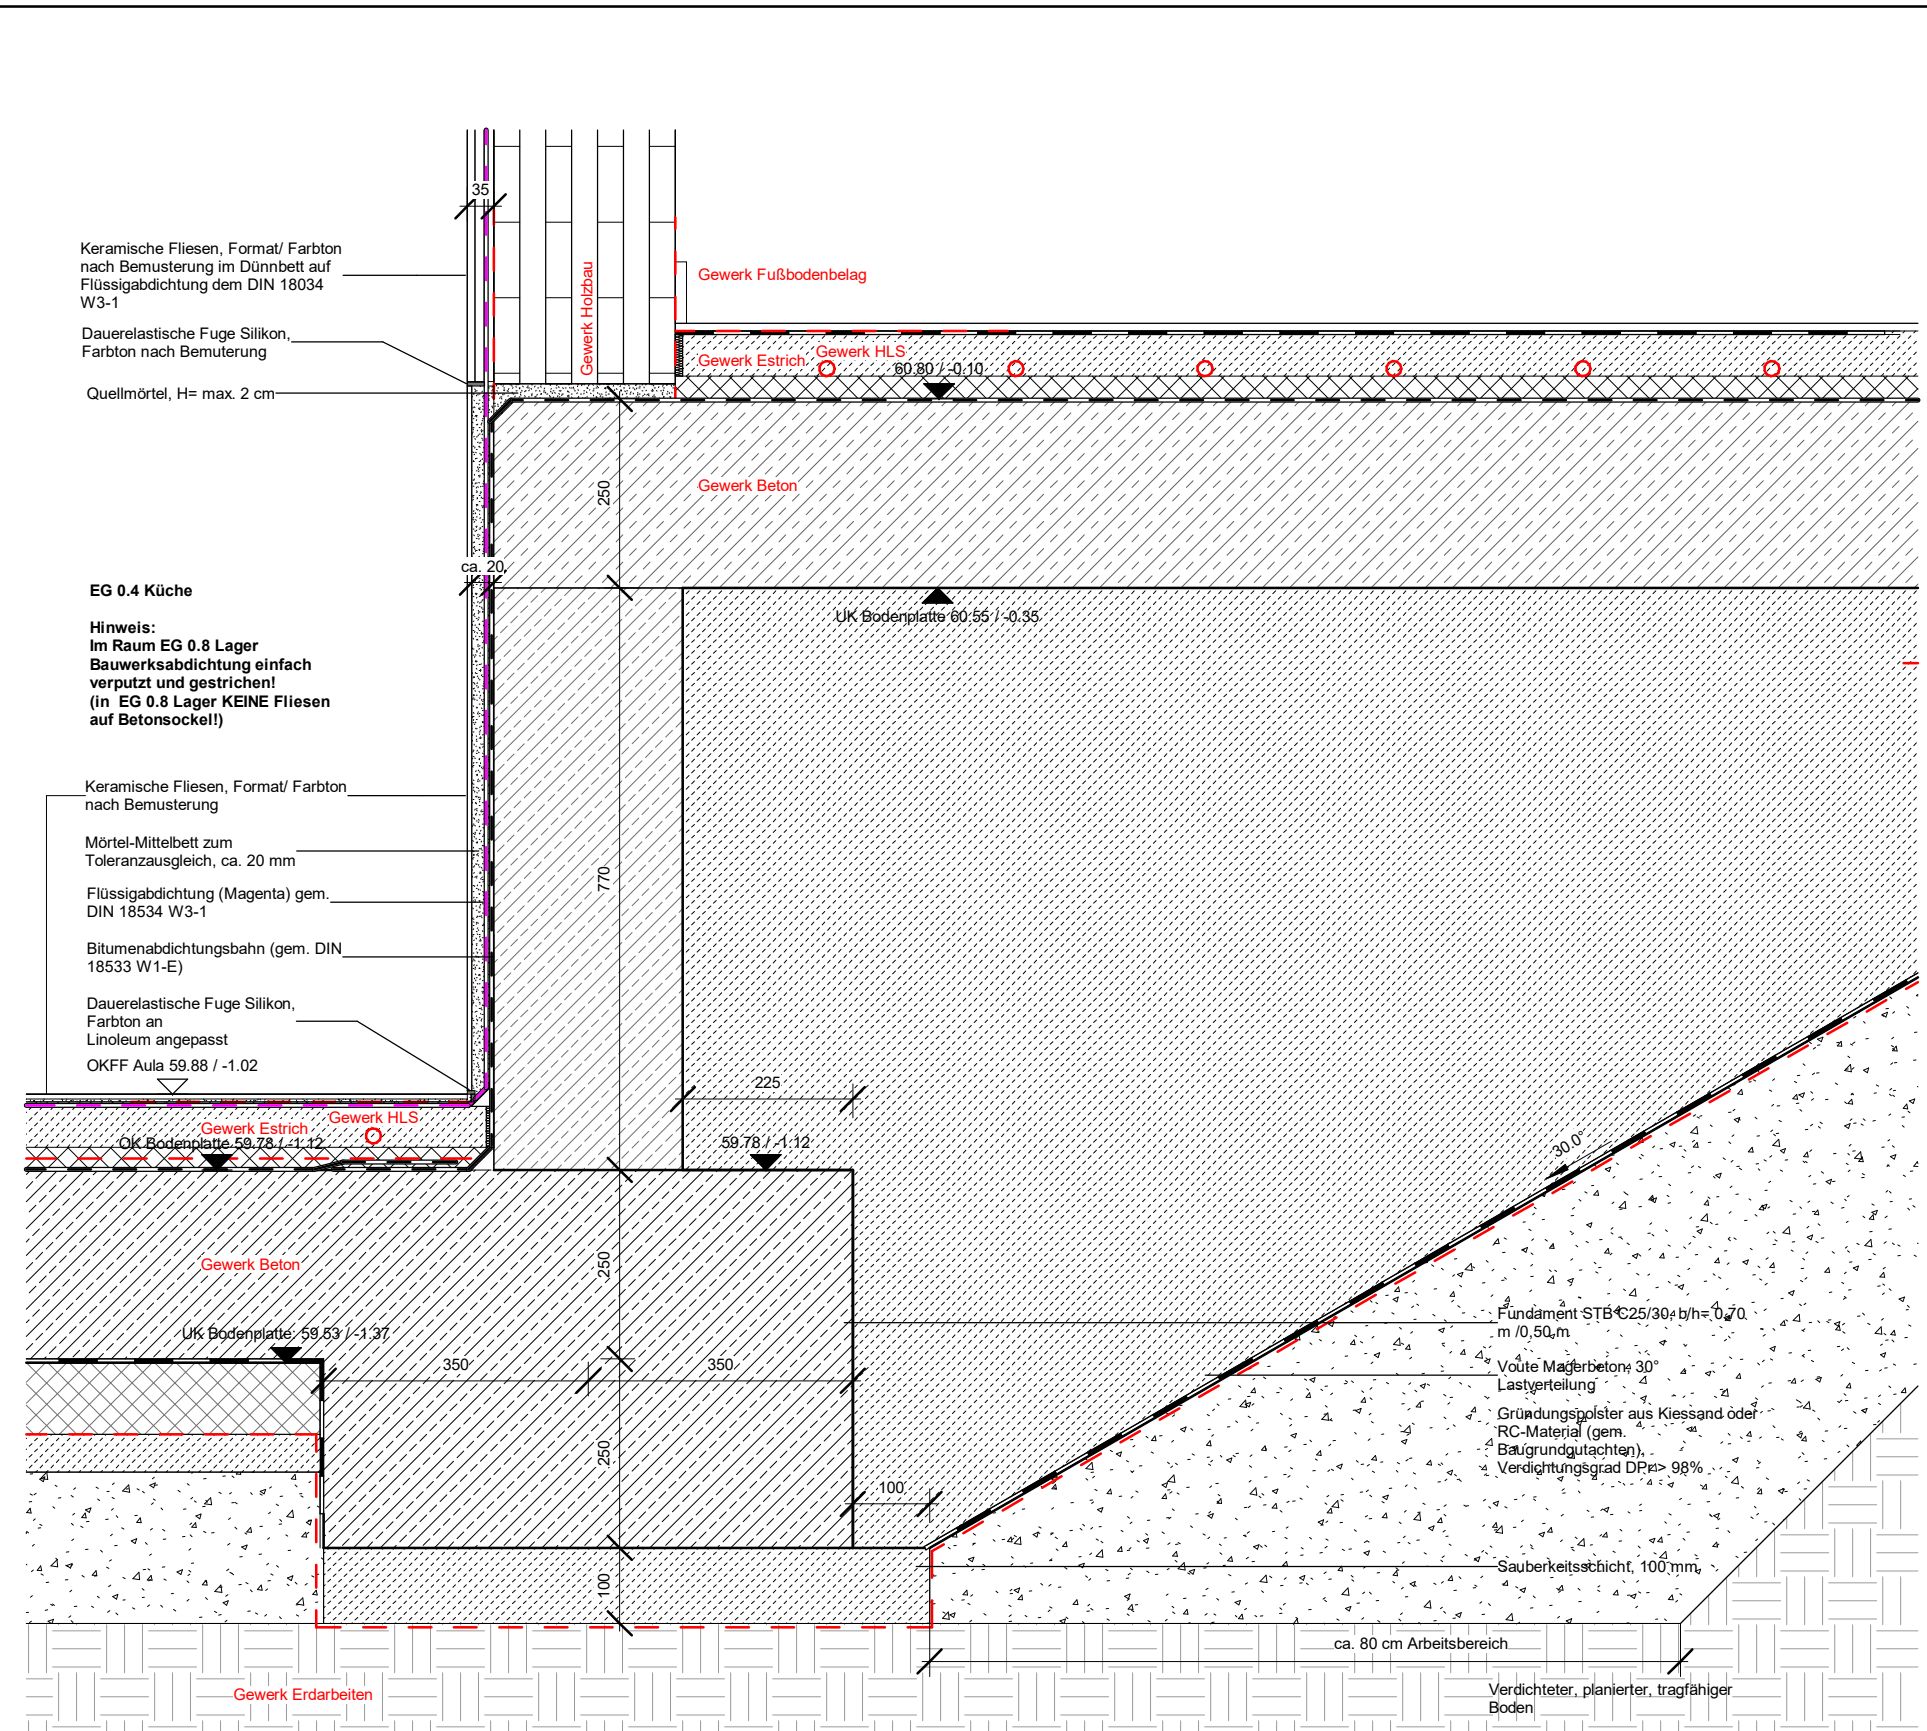

3	Sockel Innenraum, CLT
1 : 10	Querschnitt

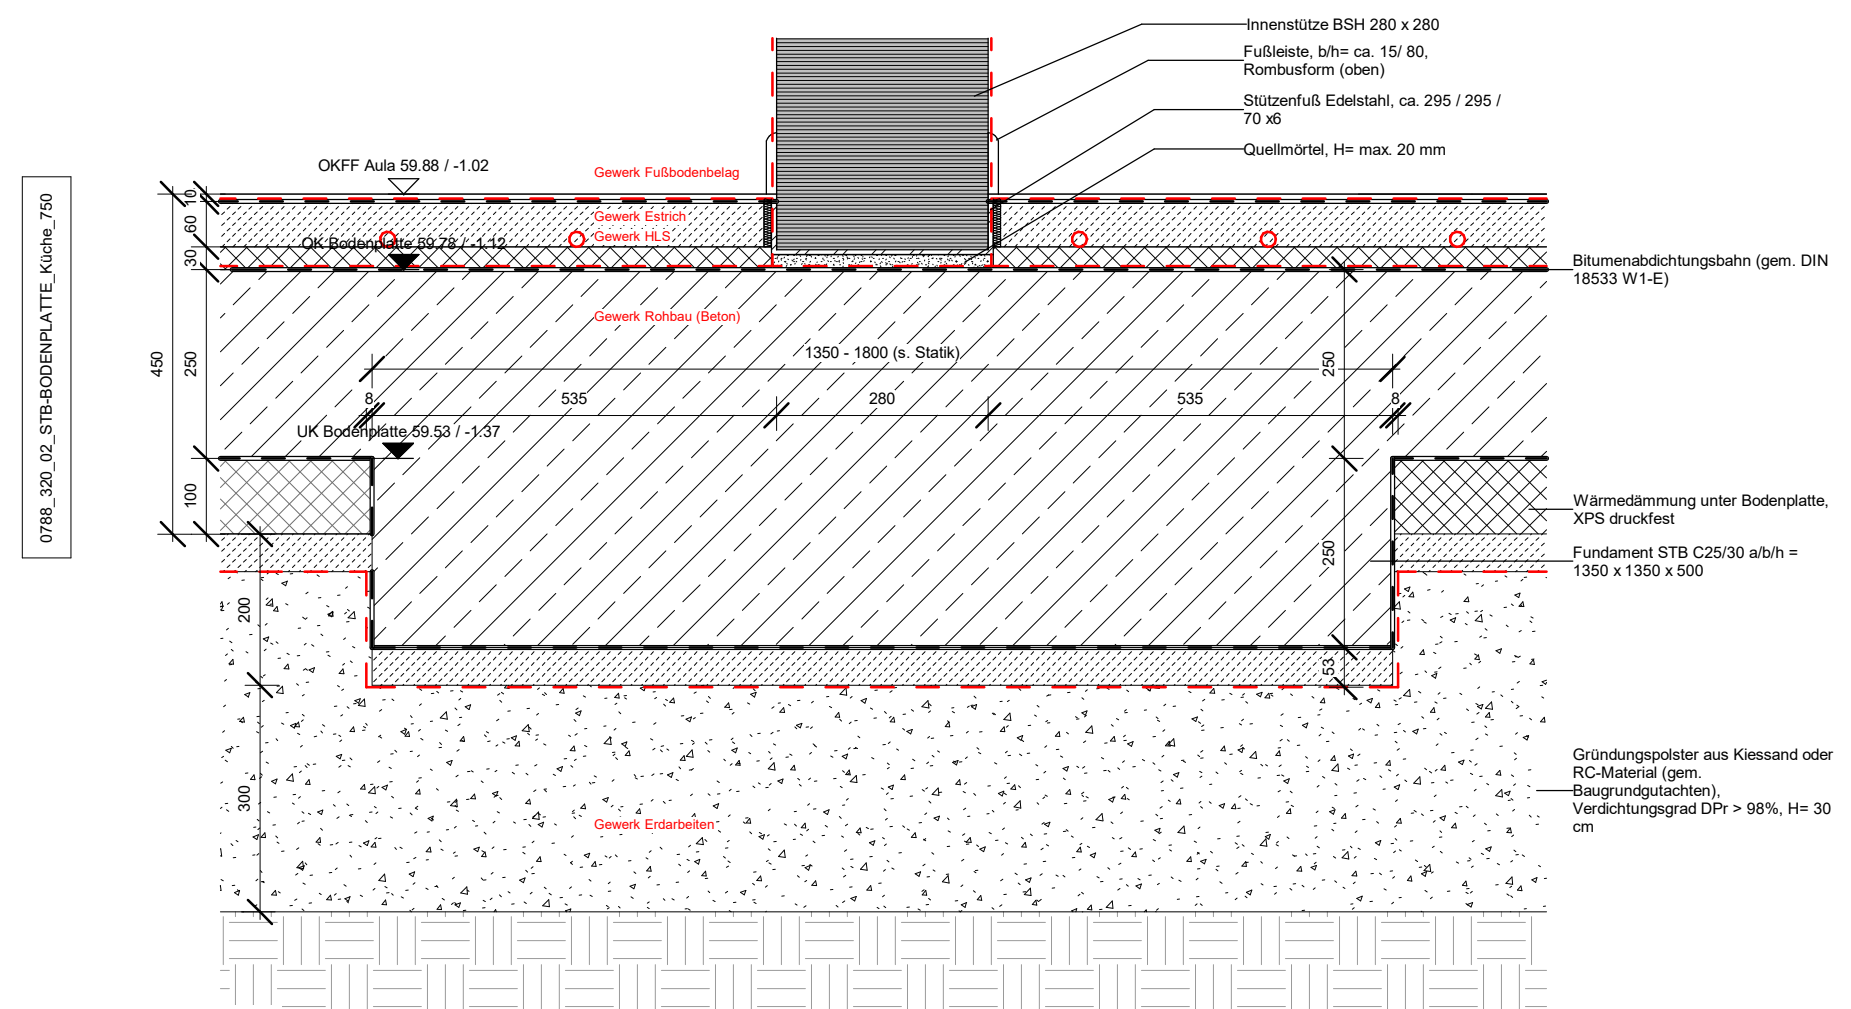

4	Innenstütze
1 : 10	Querschnitt

STADT MÜNCHENBERG

AS UNVERBRECHT DÜRCH ZEICHNUNG LIEGT BEI DER VERBÜRGM GMBH

SE ZEICHNUNG DNR NICHT SKALIERT VERDIE VORVAFAL TOUN
UND ELEKTRISCHE VERBÜRGM KAN ZEILNER VERBÜRGM
UND GROSSENANFANG DES INHALTS DER ZEICHNUNG FOLGT

DER GMBH GMBH ÜBERNIMMT KEINE HAFTUNG FÜR JEDLICHE ABWEICHENDE
MASS, DIE DURCH MESSUNG ODER SKALIEREN DER ZEICHNUNG
ENTSTEHEN. DERARTIGE MAASSGABEN SIND NICHT VERLÄSSLICH, WEENN
DIE ABWEICHENDE MASSGABEN NICHT FÜR DIE VERBÜRGM
VERANTWORTUNG DES EMPFANGERS, DIE ABMESSUNGEN SPEZIELL SEIN
RECHTEN ODER DURCH MESSUNG VOR VORZU ERMITTELN.


DIE DIMENSIONIERUNG ABTEILE UND ANLAGEN WISST AMMER
ANHAND DER ENTSPRECHENDEN INGENIEURZEICHNUNGEN ÜBERNEHMEN
DIE VERBÜRGM FÜR DIE VERBÜRGM UND TRÄGEMITTELN IN DEN
ZEICHNUNGEN SIND DEN VERBÜRGM MITZUTEILN.

ZUSAMMENFASSUNG

Wesentliche Bauprodukte und Bauarten:	
Grundamente	Stahlbeton
außenwände	Stahlbeton
innenwände	Holzrahmenbau & Brettsperrholz
Decken über EG	Brettsperrholz
Decken über EG	Brettschichtholz, Stahl
Stiege	Stahlbeton
Stiege	Brettsperrholz
Stiege	Brettschichtholz
Stiege	Stahlbeton / Brettsperrholz
Gewerkegrenzen	

0	LPH 5	13.08.26
---	-------	----------

IN	BESCHREIBUNG	DATUM
----	--------------	-------

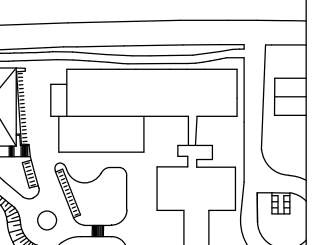

TITEL
REGELDETAILS BODENPLATTE/ SOCKEL

PROJEKT
ERWEITERUNG GRUNDSCHULE MÜNCHENBERG

PROJEKTSTATUS	MAßSTAB	FORMAT
LPH 5	1 : 10	A2

MÜN-DRMM-ARC-LPH5-D-6010