


Änderung Baustelle Erweiterung BA 3 Neubau Verwaltung ("Bauzauphase 1")
 Änderung Baustelle Erweiterung BA 3 Neubau Verwaltung ("Bauzauphase 2")
 Keine Zufahrt für Fahrzeuge >7,5t möglich

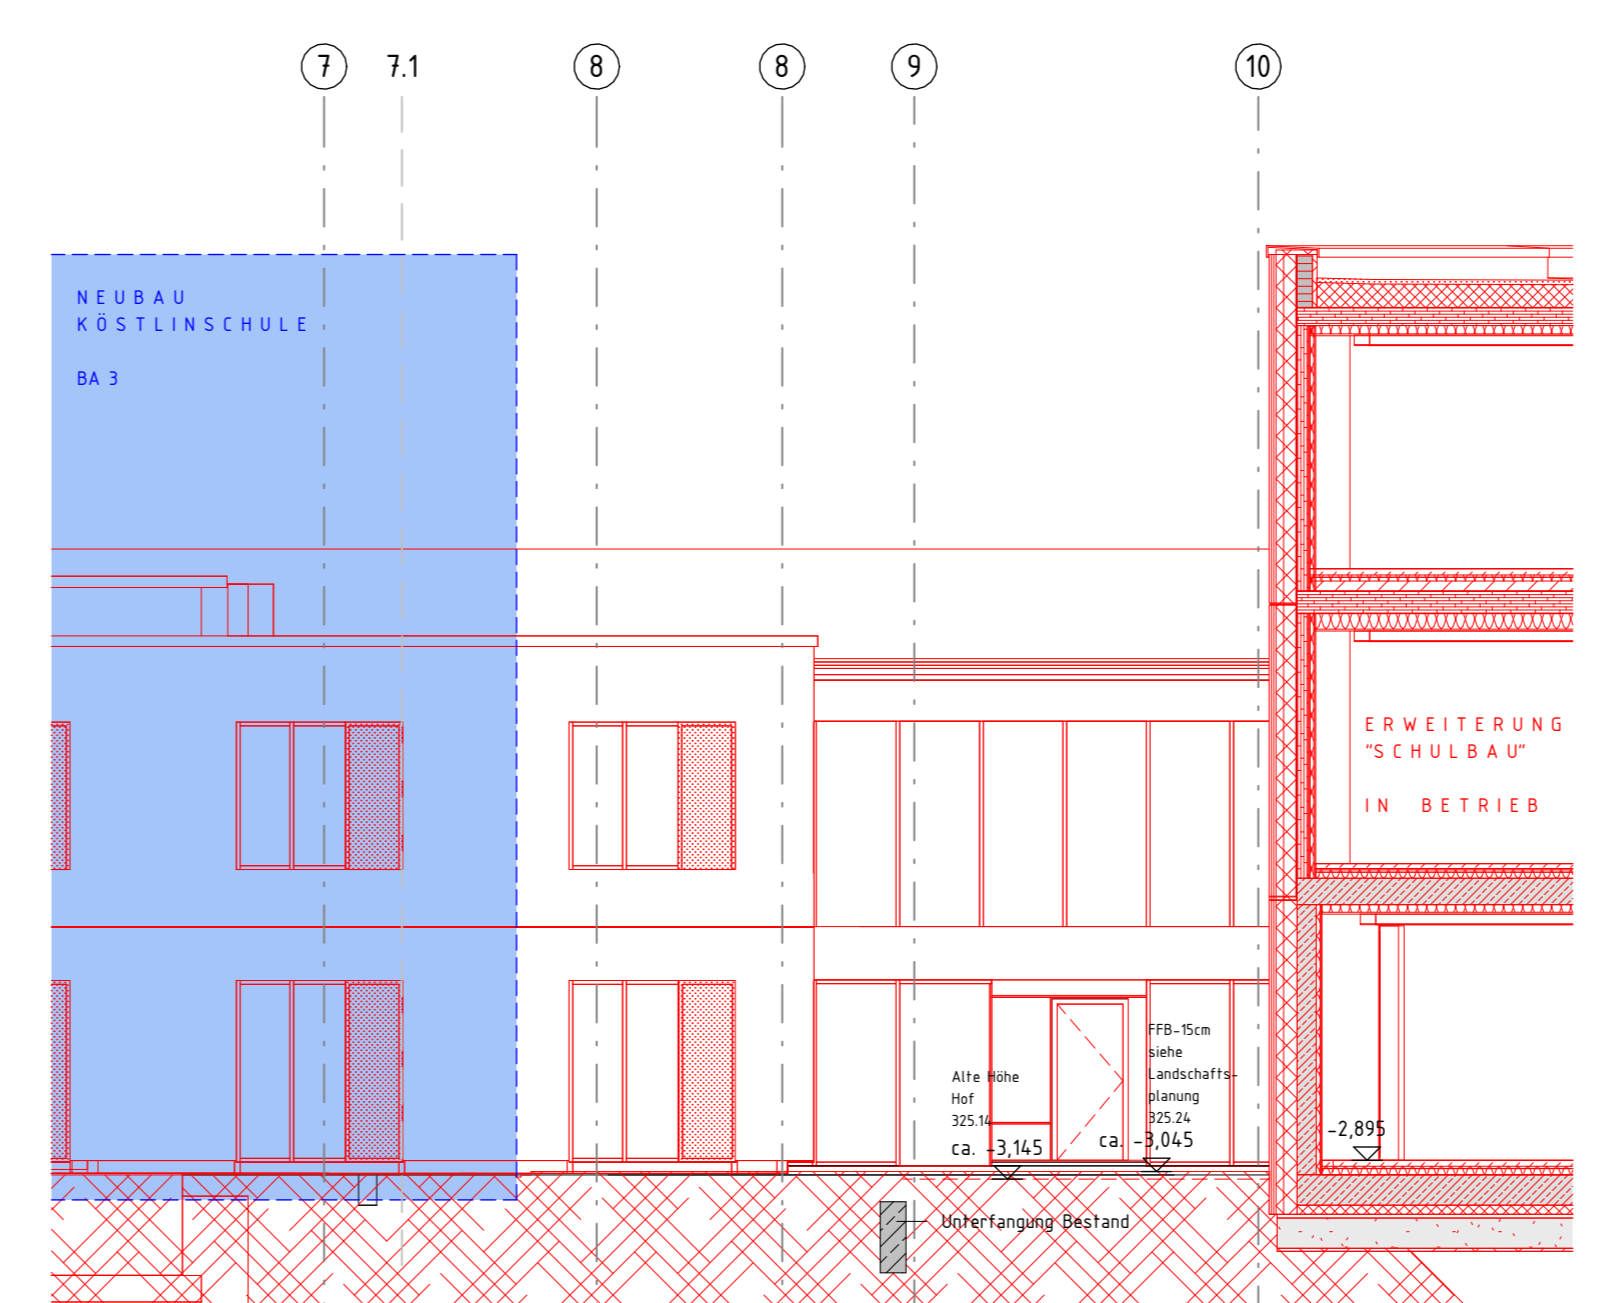


Schnitt Unterfangung BA 3

LEGENDE
BA 3

- Bauzauphase 1
- Bauzauphase 2
- Provisorische Asphaltierung
- Provisorische Asphaltierung
- LKW-Verbotzone
- Gerichtfläche
- Flucht- & Rettungswege BA 1
- TDK - Turndrehtür
- Baumfällung, Durchführung Strohflachbauwerk

Index	Datum	Änderung	Ausgegeben von
1	20.02.25	BE (BA 3): Aktualisierung BE-Plan, Darstellung Köstlinstraße, Kran/WC, Baustellenzufahrt/Wegführung Wilhelmstraße	KUB
2	10.12.25	BE (BA 3): Darstellung Bauzauphasen Köstlinstraße, Anpassung Bauzaun MST, Darstellung LKW-Verbotzone, Zugänge, Kranstandort	KUB

PLANNUMMER MST-KUB01-DAX-03-5102	PLANNHALT BE Plan (Baubeschnitt 3) Verwaltungsbau und Außenanlagen	INDEX 02
-------------------------------------	---	-------------

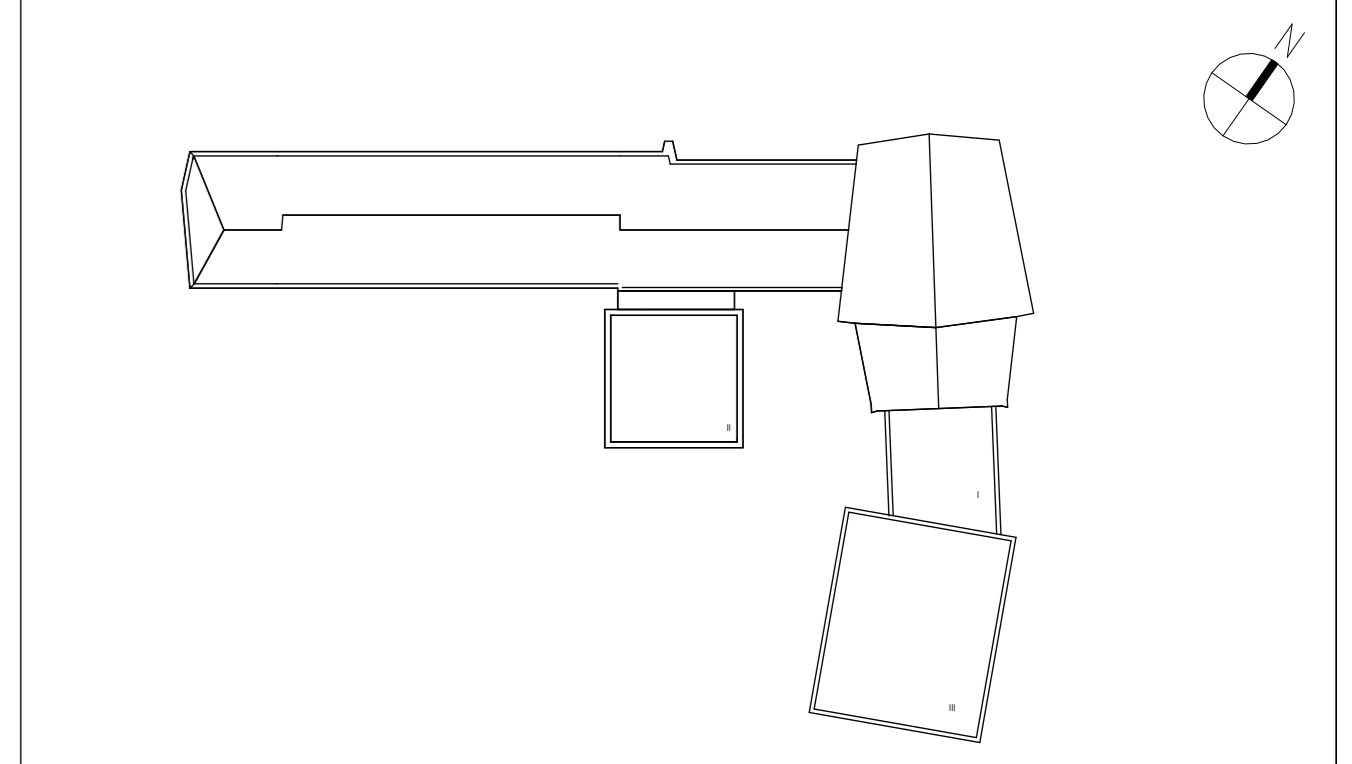

PROJEKT Generalisierung und Erweiterung der Musikschule Tübingen	PLANSTADIUM Ausführungsplanung	INDEX 02
BAUHERR Universitätsrat Tübingen, Hochbau und Gebäudemangement		
BAUHERR: DATUM, UNTERSCHRIFT	ARCHITEKT: DATUM, UNTERSCHRIFT	
OBJEKT / PROJEKTADRESSE Frischlinstraße 4, 72074 Tübingen	FACHPLANER	
PLANNUMMER MST-KUB01-DAX-03-5102		
BAUTEIL/ABSCHNITT	PLANNUMMER	MASSSTAB: 1:50
ARCHITECTURANGABEN		
GEZEICHNET	DATUM GEZ.	DATUM DRUCK
KUB	24.11.22	09.12.25