


INDEX	DATUM	ÄNDERUNG

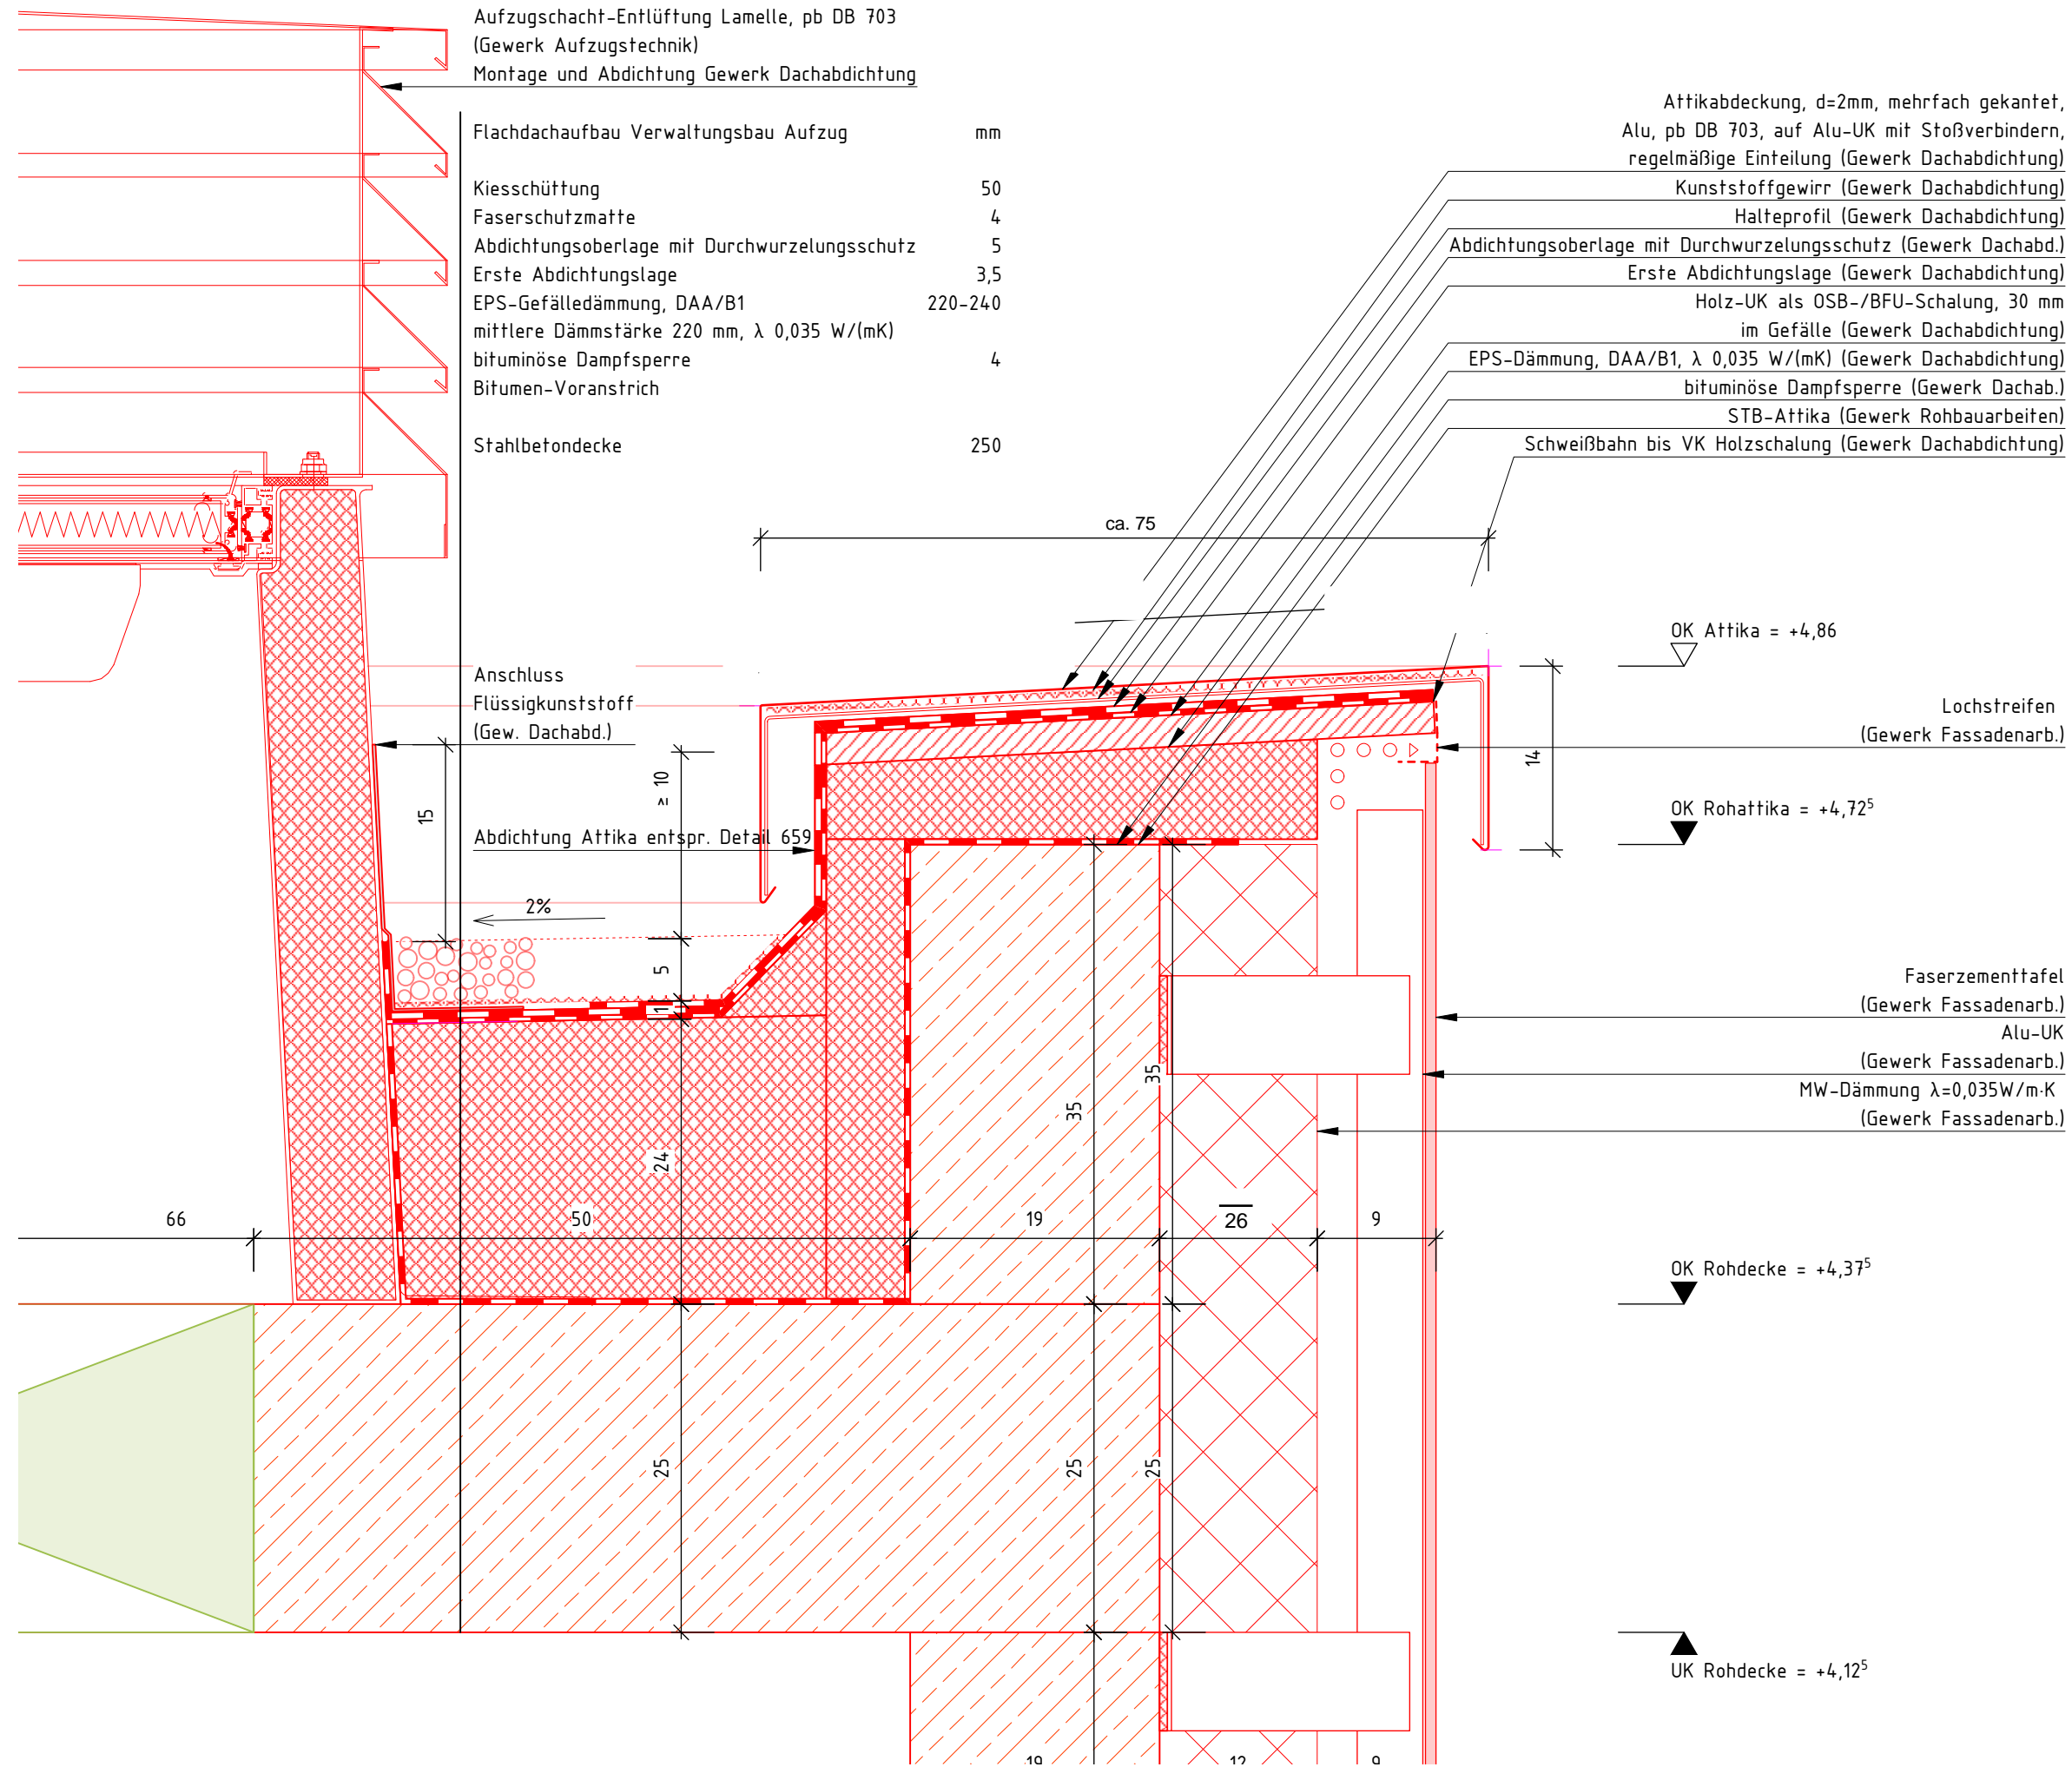

PROJEKT	DATUM	INDEX	DATUM
Projekt nr.: 20051			
BAUHERR   AUFTRAGGEBER	PLANNR.:	MAGSTAB	PLANGRÖSSE
Universitätsstadt Tübingen, Hochbau und Gebäudemanagement	MST-KUB11-XXX.613-5f00	1:5	DIN A3
PROJEKTADRESSE	PLANTITEL	GEZ.	DATUM ERSTF.
Frischlinstraße 4 72074 Tübingen	Attika Verwaltungsb. Aufzug Schächtertr.	AGO	13.10.2025
	PLANUNGSPHASE	STATUS	
	LP 5		