


INDEX	DATUM	ÄNDERUNG

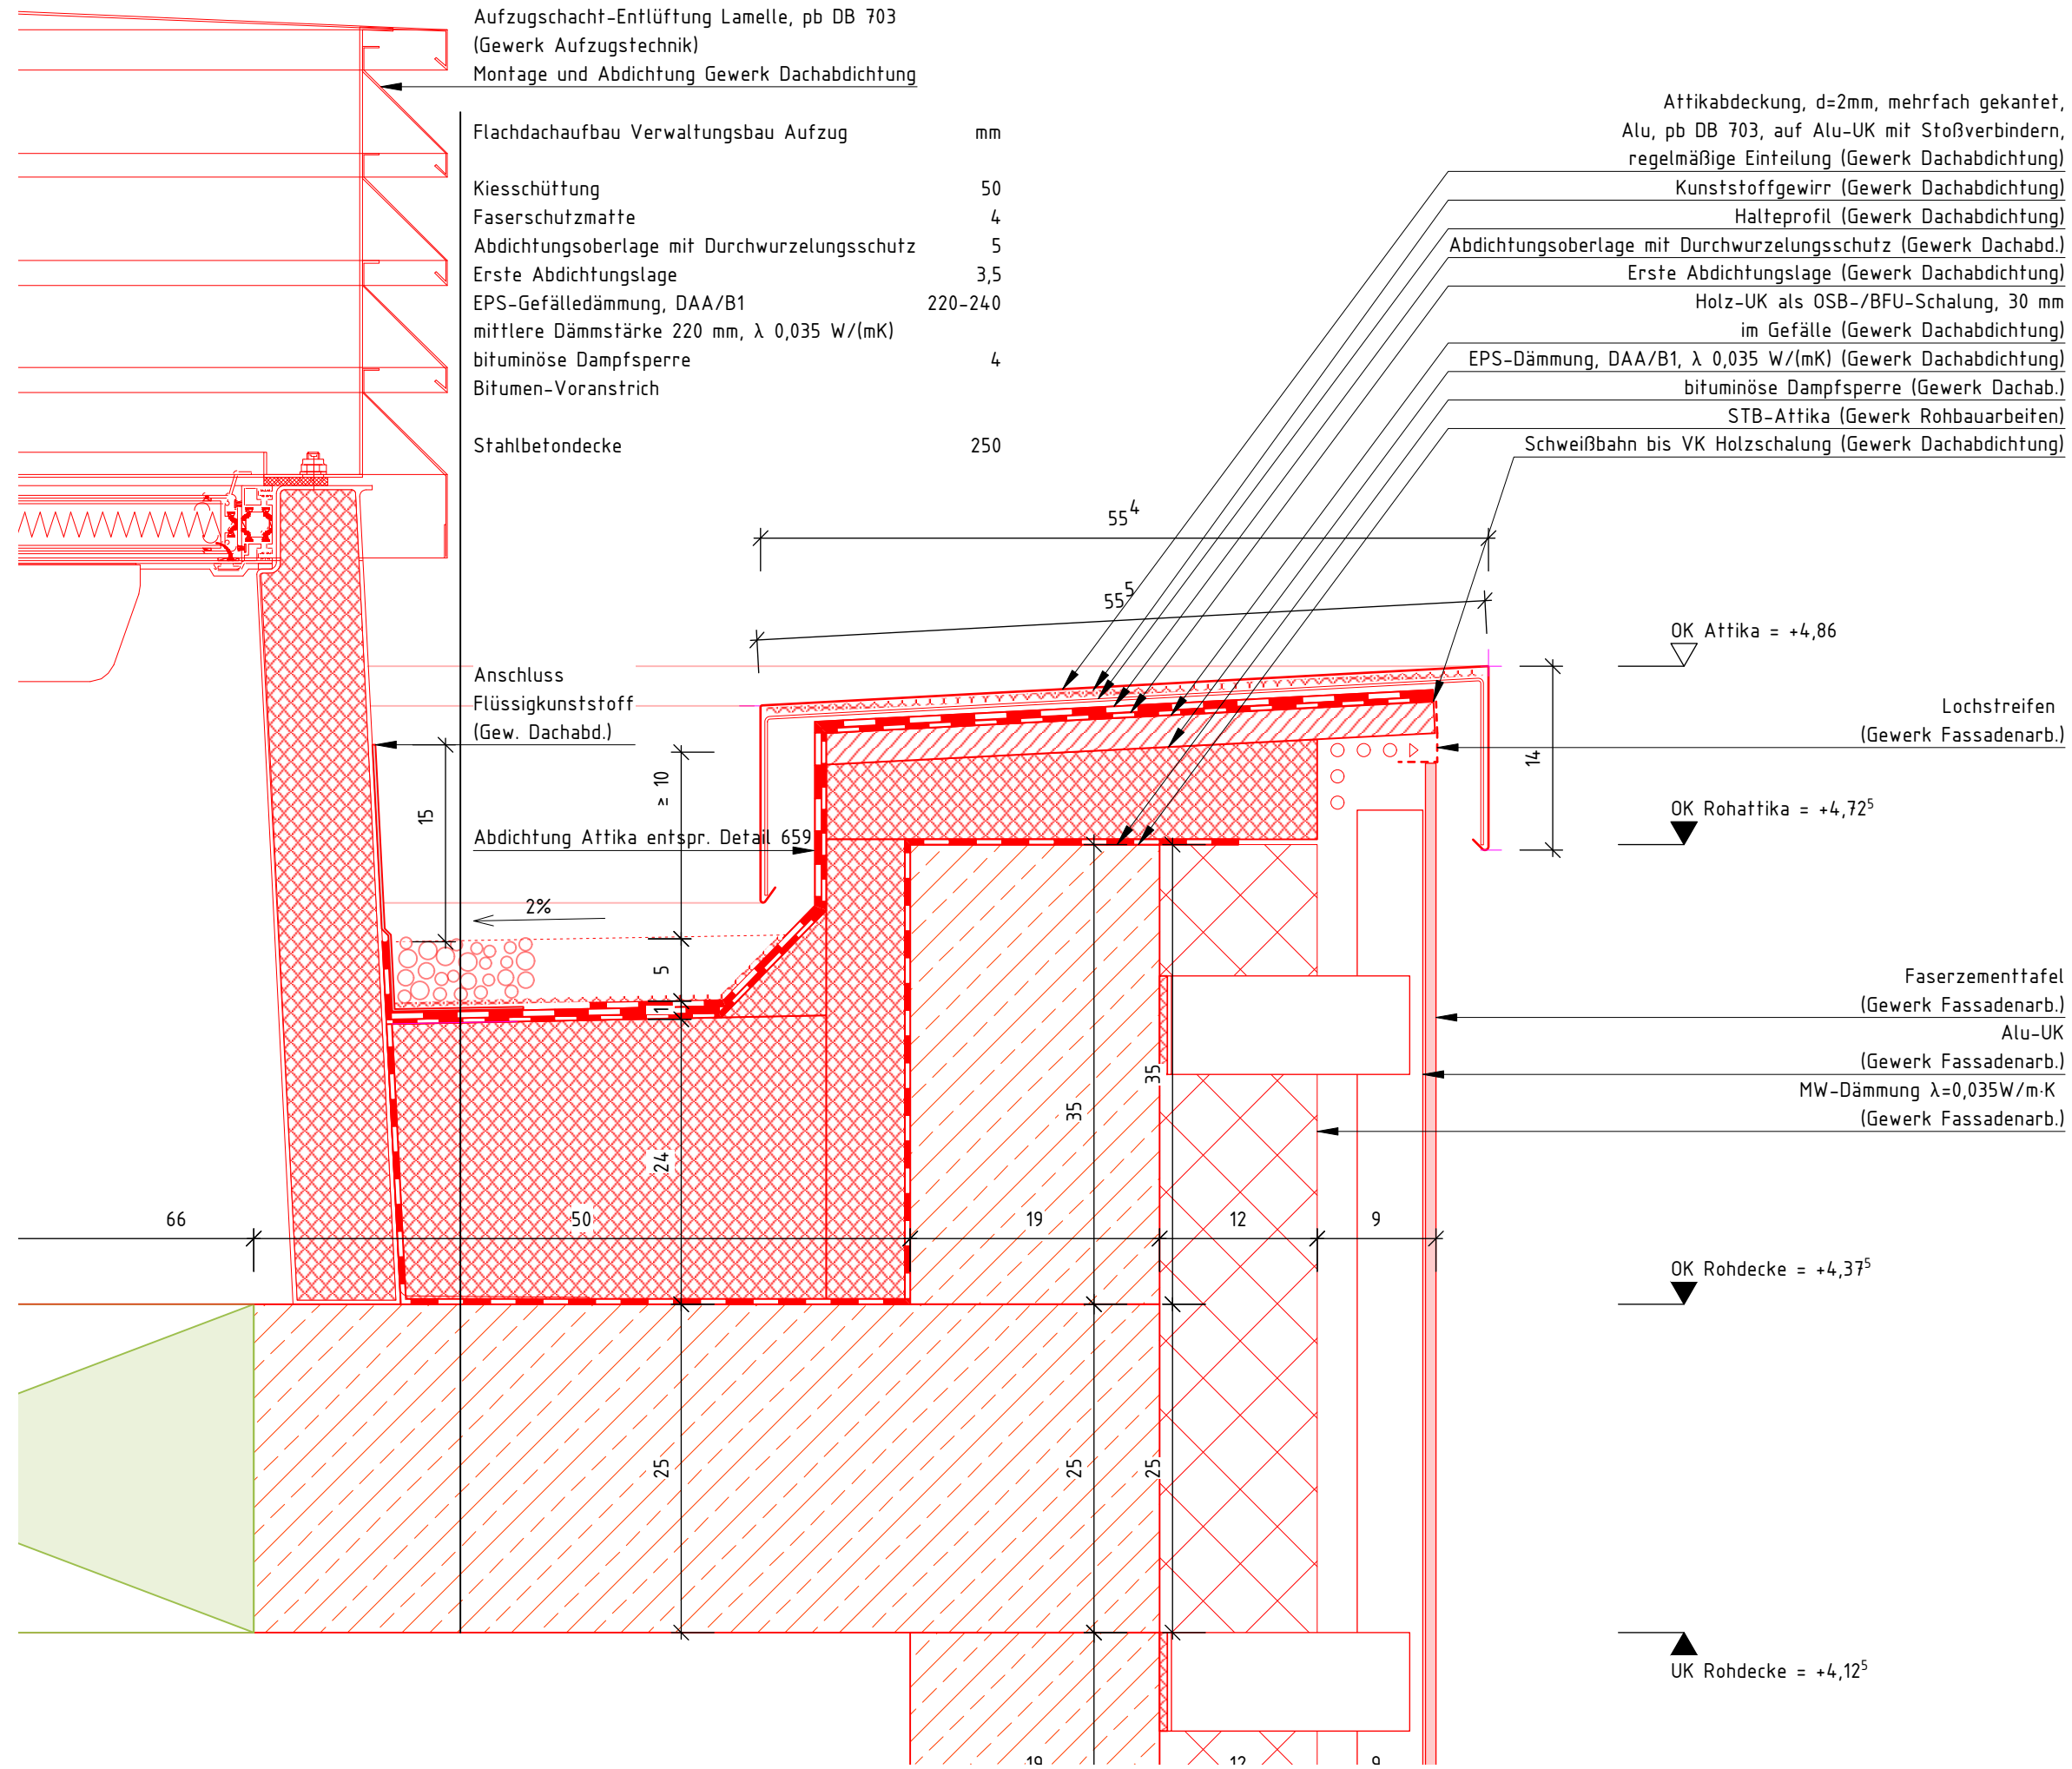

PROJEKT	DATUM	INDEX	DATUM
Projekt nr.: 20051			
Generalsanierung und Erweiterung der Musikschule Tübingen	PLANNR.: MST-KUB11-XXX.613-5f00	MAGSTAB	PLANGRÖSSE
PROJEKTADRESSE	PLANTITEL	GEZ.	DIN A3
Frischlinstraße 4	Attika Verwaltungsb. Aufzug Schächtertr.	AG0	DATUM ERSTF.
72074 Tübingen	PLANUNGSPHASE	AG0	13.10.2025
	STATUS		
	LP 5		
BAUHERR AUFTRAGGEBER	ARCHITEKT		
Universitätsstadt Tübingen, Hochbau und Gebäudemanagement			