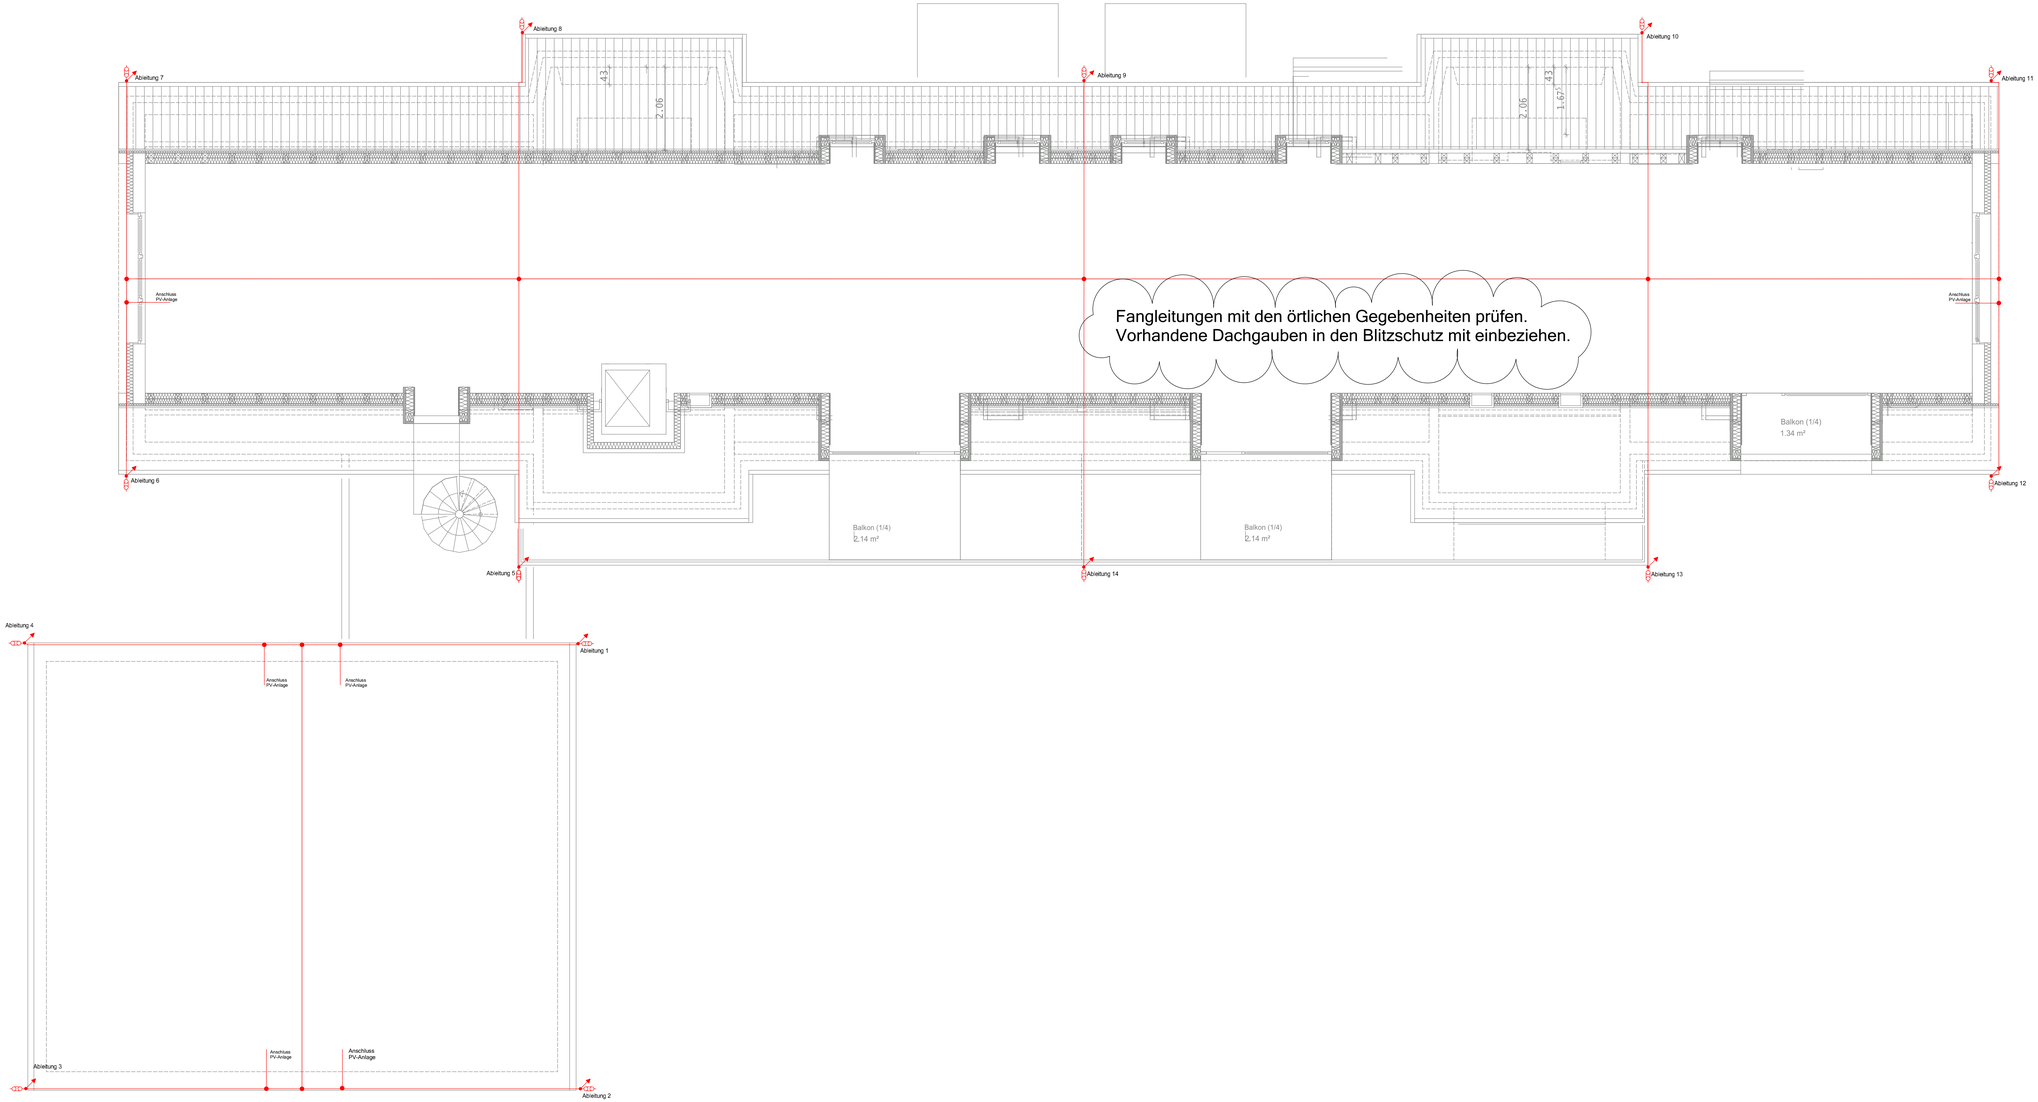

Blitzschutzleiter

Fangleitung

Verbinder/Klemme

Verbindungsklemme universell

Trennstelle (waagerechte Montage)

Blitzschutz-Bauteile

Ableitung

Bauvorhaben:

Weikersheim San. Alte Schule
Schloßgarten 2
97990 Laudenbach

Bauherr:

Stadt Weikersheim
Marktplatz 7
97990 Weikersheim

Architekt:

Architekturbüro Martin Nörpel
Brunnenstraße 3
97285 Tauberrettersheim
Tel.: 0170/2746146
info@noerpel-architektur.de

Planungsbüro:

Ingenieurbüro Riefle GmbH & Co. KG
Im Bach 4
86759 Wechingen
Tel.: 09085 / 96890-10
www.ing-riefle.de

Ingenieurbüro Riefle GmbH & Co. KG
Technische Gebäudeausrüstung
Beratender Ingenieur

Index	Änderungen	geändert am	geändert von

Planstand:	Ausführung		Projekt:	Weikersheim Alte Schule
Blattgröße:	1250 x 594mm			
Planschlüssel IBR: 00976-113_A_IS_XX_EB_E_00			Planinhalt:	Blitzschutz
Planschlüssel Architekt: -				
Erstellt:	18.11.2025	es	Gewerk: Elektro	Maßstab: 1:50
Gegr.:				
Freig.:				