


# Schnitt C-C, Ansicht Süden

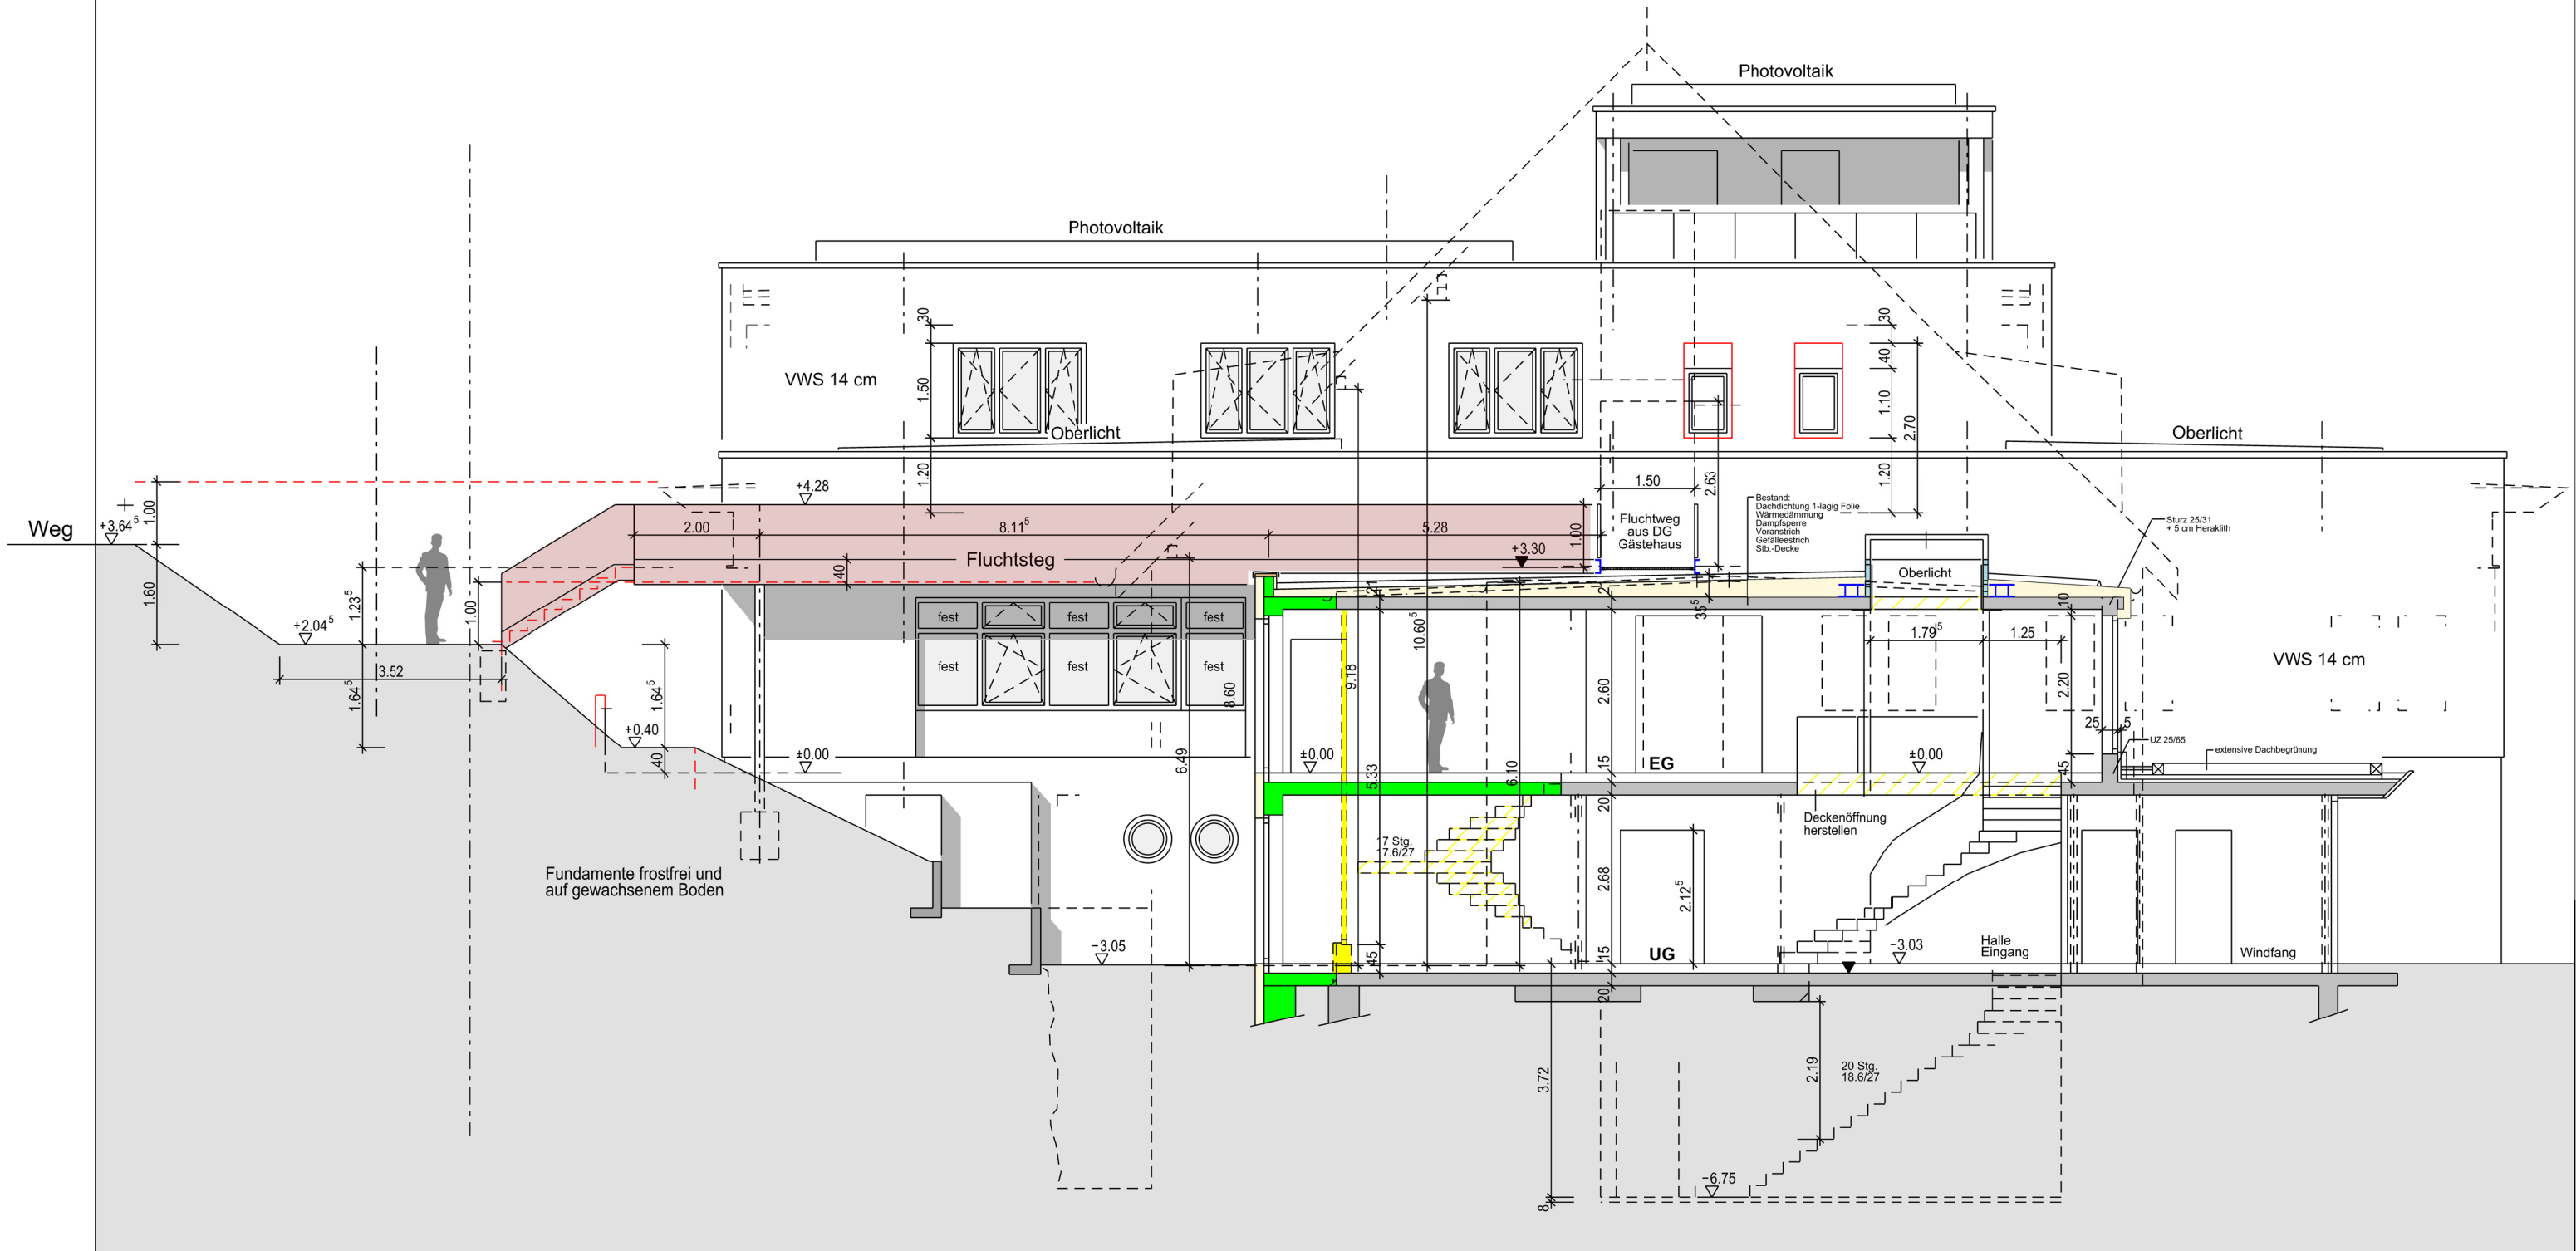

**wolfarchitekten**

BAUVORHABEN:  
Umbau und Erweiterung  
besteh. Technologiezentrum

PLANBEZEICHNUNG:  
Schnitt C-C, Ansicht Süden

BAUHERR:  
Akademie Deutsches  
Bäckerhandwerk Weinheim e.V.  
Gorxheimer Talstraße 23  
69469 Weinheim




ARCHITEKT:  
Hans-Peter Wolf Dipl.-Ing. (FH)  
Freier Architekt 37738 AK BW  
Nördliche Hauptstraße 70  
69469 Weinheim

DATUM:

16.08.2022

MASSSTAB:

1:100

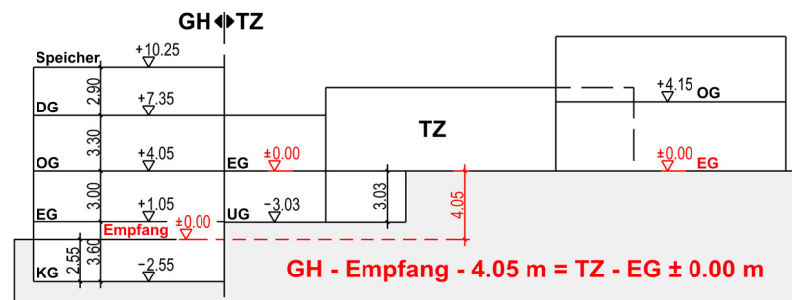

LEGENDE:

- Bestand
- Mauerwerk neu
- Stahlbeton neu
- GK-Ständerwand
- Wärmedämmung
- Abbruch