Schnitt A-A

VORABZUG!

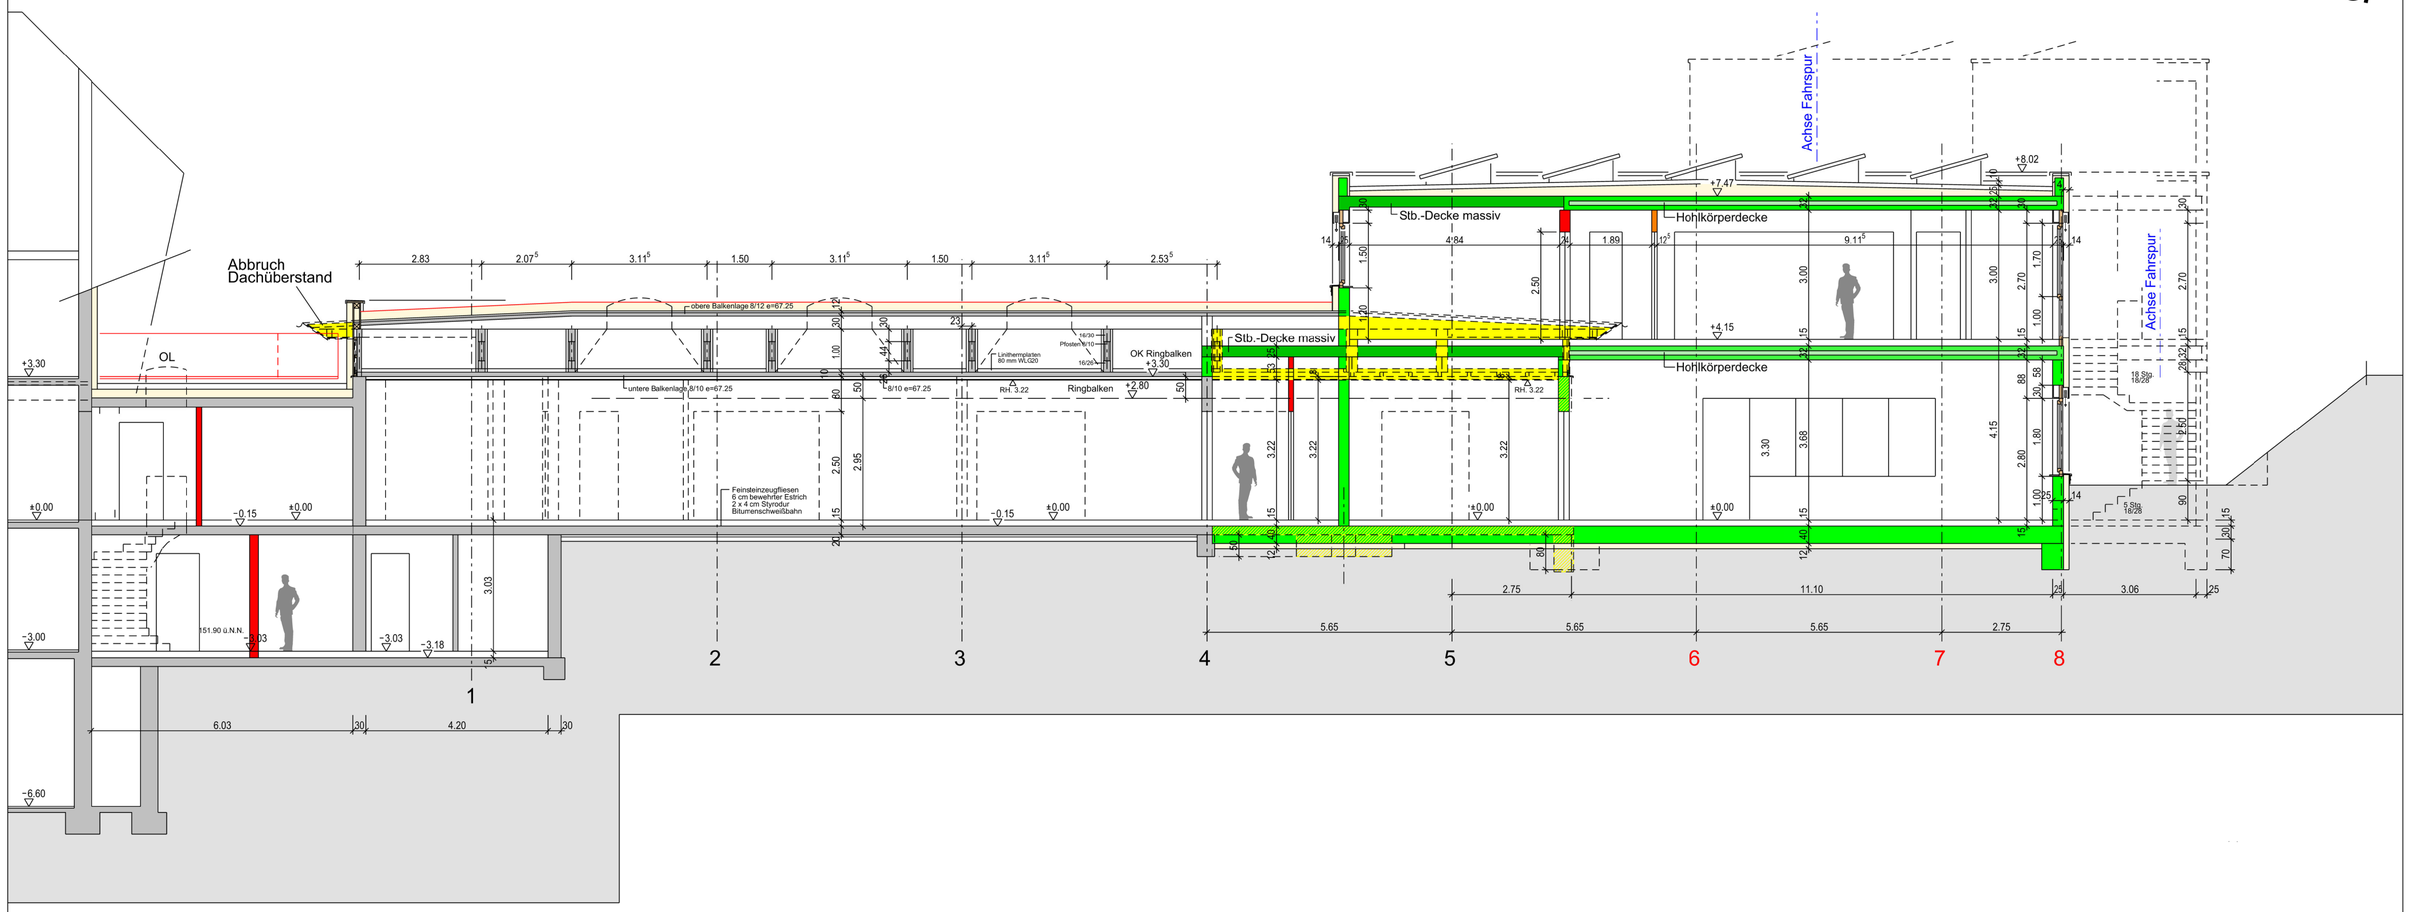

wolf architekten

BAUVORHABEN:	BAUHERR:	ARCHITEKT:
Umbau und Erweiterung Technologiezentrum	Akademie Deutsches Bäckerhandwerk Weinheim e.V. Gorxheimer Talstraße 23 69469 Weinheim	Hans-Peter Wolf Dipl.-Ing. (FH) Freier Architekt 37738 AK BW Nördliche Hauptstraße 70 69469 Weinheim
PLANBEZEICHNUNG: Schnitt A-A		
	DATUM: 10.08.2022	MASSSTAB: 1:100

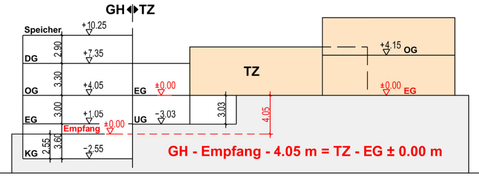

LEGENDE:
- Bestand
- Mauerwerk neu
- Stahlbeton neu
- GK-Ständerwand
- Wärmedämmung
- Abbruch