Schnitt A-A

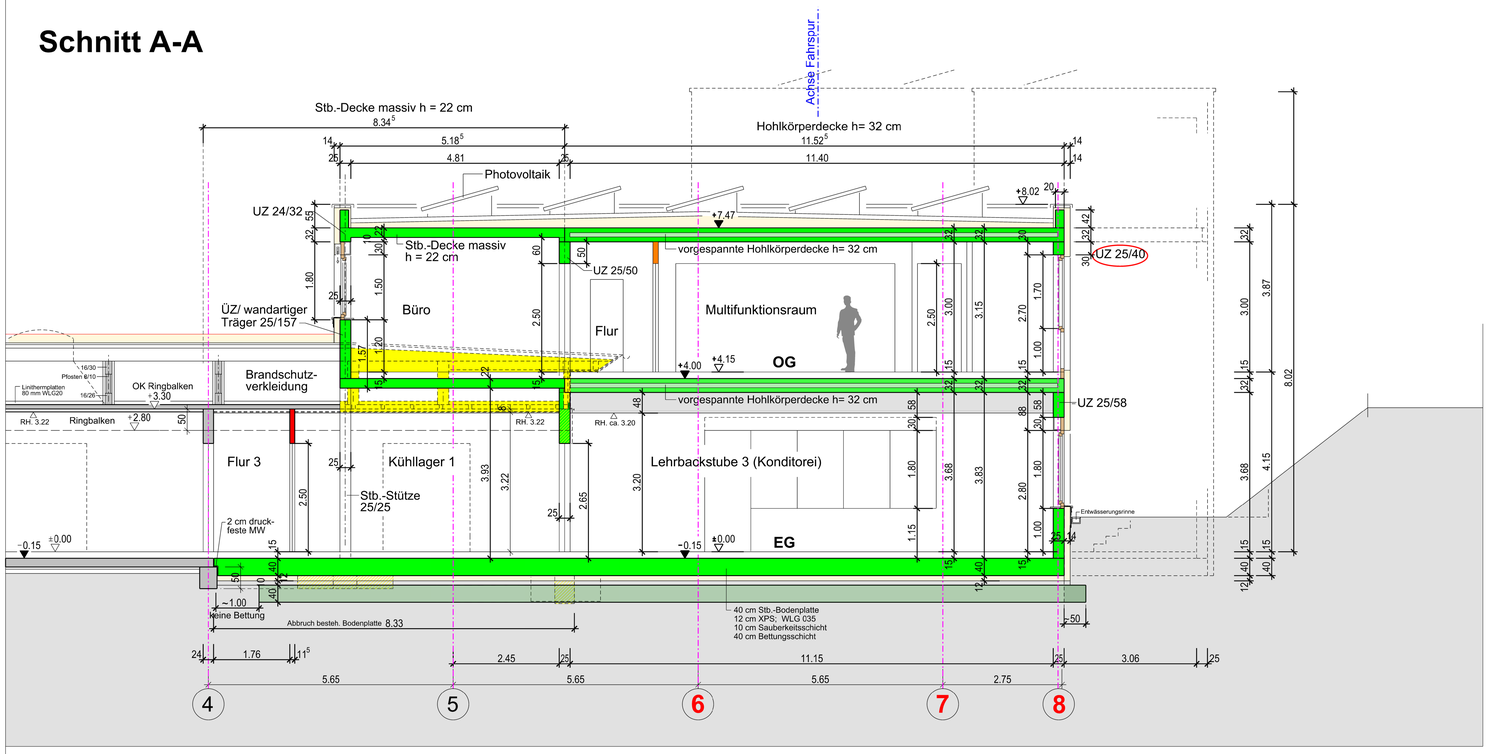

Schnitt B-B

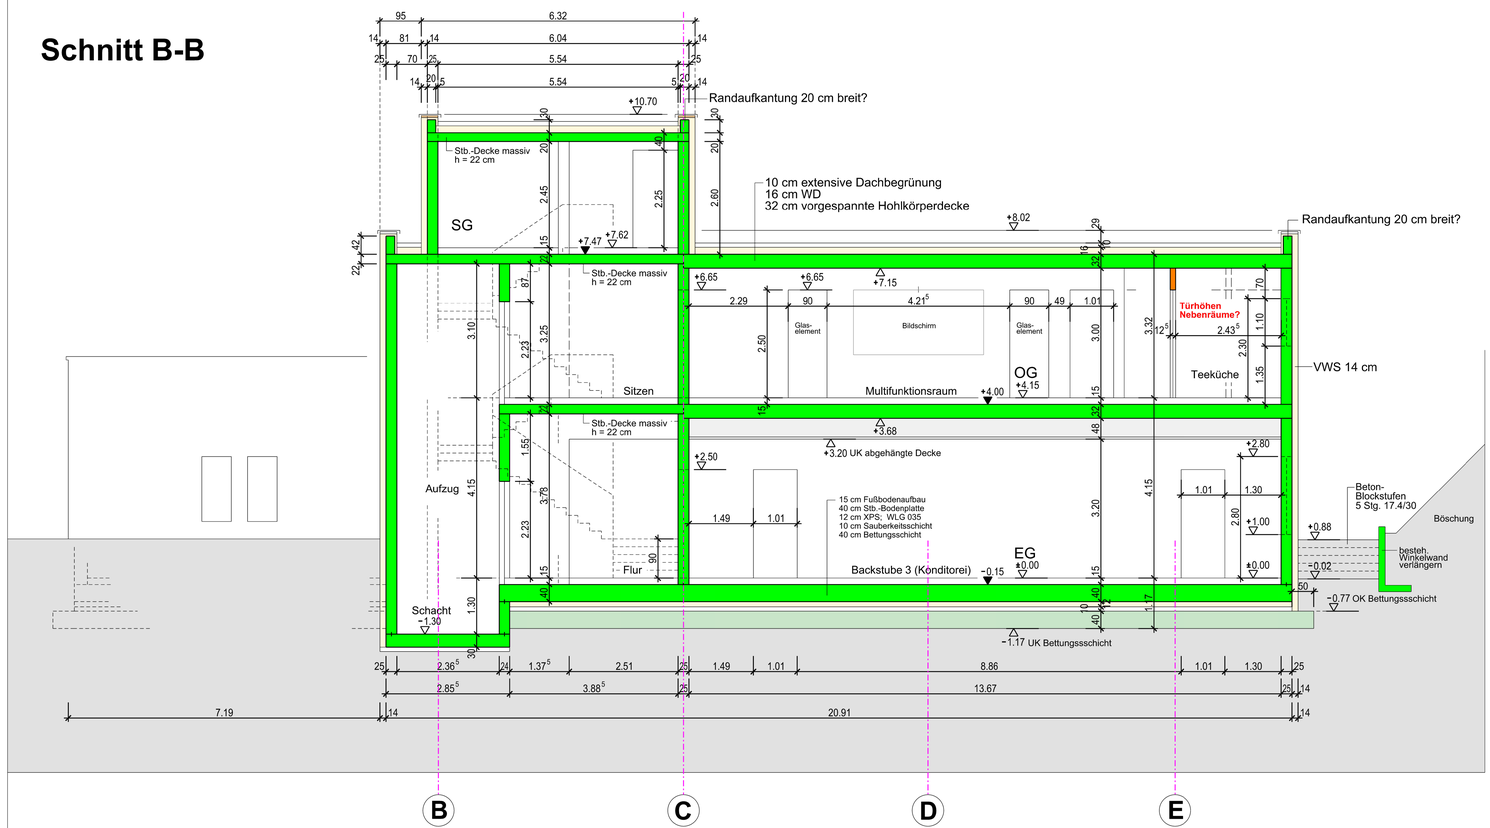

LEGENDE

Fachplanung
Alle Maße und Angaben sind auf der Baustelle eigenverantwortlich zu prüfen! Alle technischen Einrichtungen und Installationen sind aus den Plänen der Fachplaner zu entnehmen. Bei eventuellen Unstimmigkeiten zwischen der Werkplanung und der jeweiligen Fachplanung ist die Bauleitung vor Arbeitsbeginn zu informieren.

Legende Rohbau
Alle Maße und Angaben sind auf der Baustelle eigenverantwortlich zu prüfen! Dieser Plan ist nur in Übereinstimmung mit den dazugehörigen statischen Berechnungen gültig. Bei eventuellen Unstimmigkeiten ist die Bauleitung vor Arbeitsbeginn zu informieren!

Alle Tür- und Fensterhöhen auf OK RFB bezogen

Material

- Bestand
- Mauerwerk neu
- Stahlbeton neu
- GK-Ständerwand
- Wärmedämmung
- Abbruch

OK FFB EG ± 0.00 = 154.93 ü.N.N.
OK FFB OG + 4.15 = 159.08 ü.N.N.
OK Baugrube = UK Bettungsschicht

Allgemeine Abkürzungen

Grundstücksgrenze — 5 Gebäudeachsen

VK	Vorderkante
OK	Oberkante
UK	Unterkante
RFB	Rohfußboden
FFB	Fertigfußboden
F	Fläche
U	Umfang
BRH	Brüstungshöhe
UZ	Unterzug
ÜZ	Überzug
H	Höhe
FH	Fensterhöhe

Bodenplatte H = 40 cm OK - m; UK - m
Bodenplatte, Aufzug, H = 30 cm OK - m, UK - m
Umluftkühlgerät (Direktverdampfer)

Abkürzungen für Aussparungen

WD	Wandurchbruch	BD	Bodendurchbruch
DD	Deckendurchbruch	KB	Kernbohrung Boden/Decke
			Bohrbereich

Entwässerung

- Schmutzwasserleitung in/unter der Bodenplatte
- Schmutzwasser unter KG-Decke
- Regenwasser in/unter der Bodenplatte
- Regenwasser unter KG-Decke

Bodeneinlauf

Brandschutz

T30	Tür feuerhemmend
DS	Tür dichtschließend
RS	Tür rauchdicht, selbstschließend
T30-RS	Tür feuerhemmend, rauchdicht und selbstschließend
T90-RS	Tür feuerbeständig, rauchdicht und selbstschließend

Fundamenterdung
Fundamenterder s. sep. Plan Fachplaner

Alle Maße sind am Bau zu prüfen!

ÄNDERUNGSINDEX

Nr.	Datum	Änderung
...	..	...

Bauvorhaben:
Umbau und Erweiterung Technologiezentrum

Werkplanung: **TZ** Index: ...

Schnitte W6 **VORABZUG!**

Schnitt A-A M. 1:50
Schnitt B-B M. 1:50

Ausgabedatum: 2023-08-15

Bauherr:
Akademie Deutsches Bäckerhandwerk Weinheim e.V.
Gorxheimer Talstraße 23
69469 Weinheim

Architekt:
Dipl.-Ing. (FH) Hans-Peter Wolf
Freier Architekt 37738 AK BW
Nördliche Hauptstraße 70
69469 Weinheim

wolf architekten