Ansicht Westen

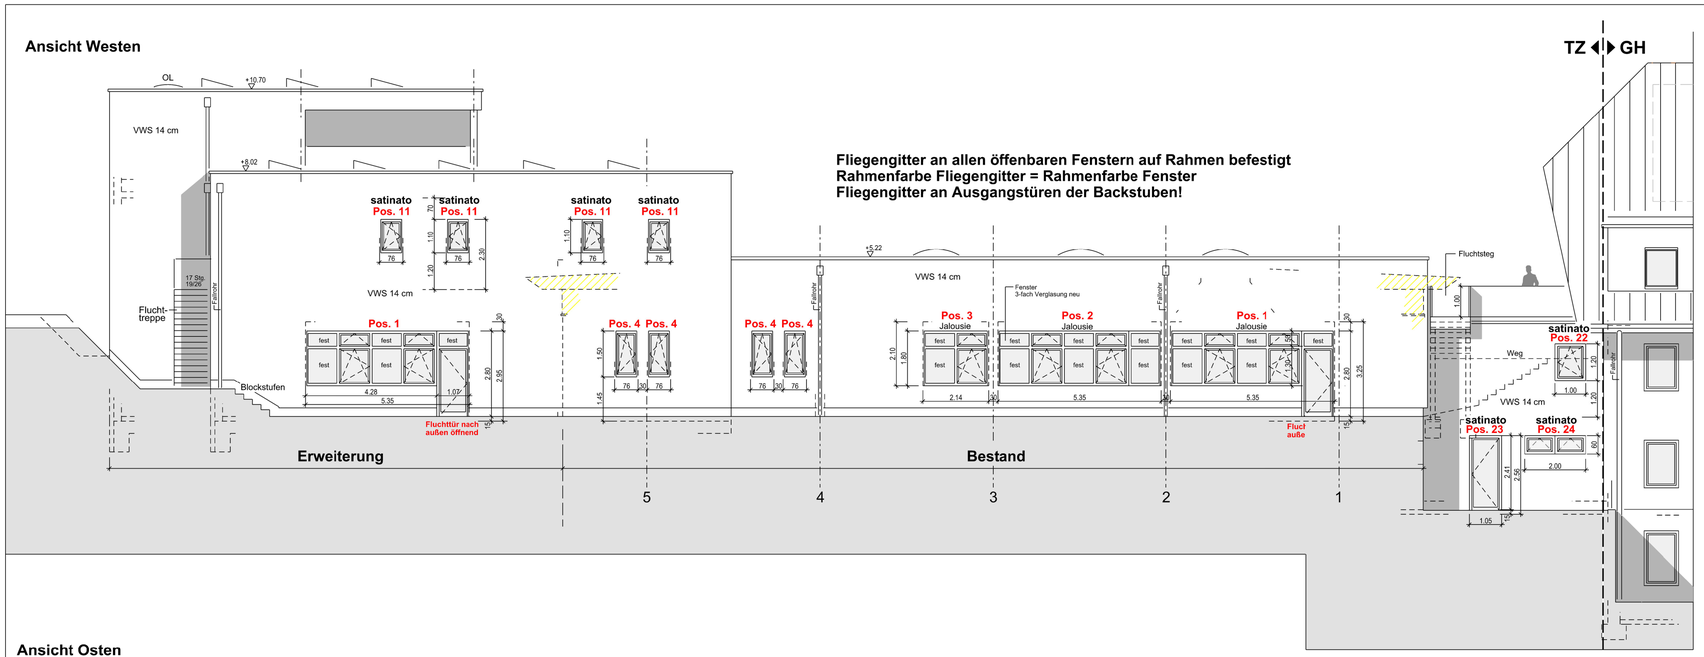

Fliegengitter an allen öffenbaren Fenstern auf Rahmen befestigt
Rahmenfarbe Fliegengitter = Rahmenfarbe Fenster
Fliegengitter an Ausgangstüren der Backstuben!

Ansicht Osten

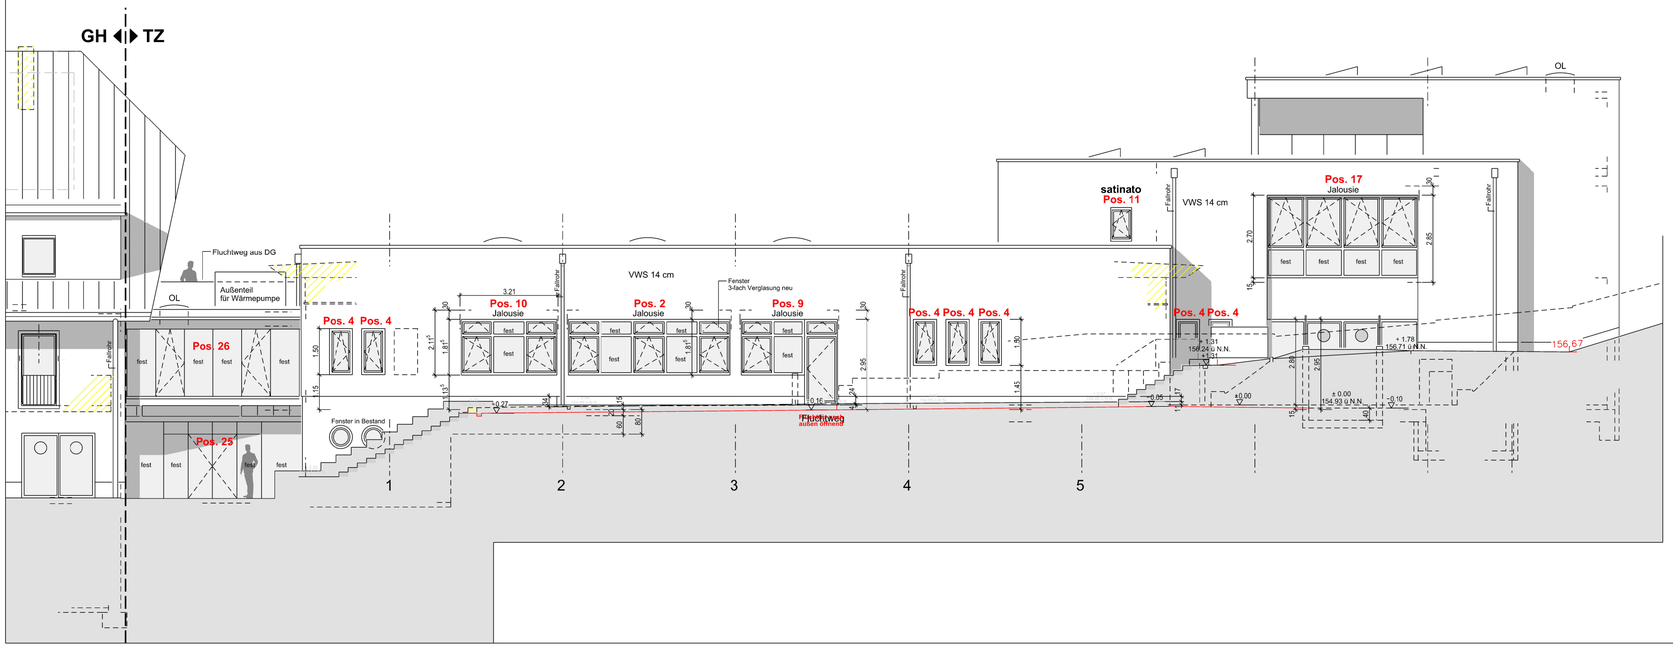

wolf architekten

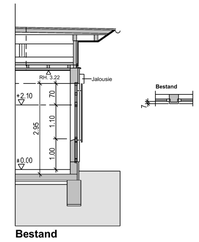

Bestand

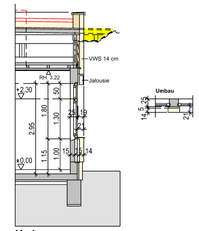

Umbau

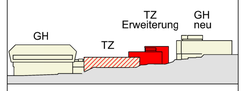

Plan zur Fensterausschreibung	TZ

BAUVORHABEN:
Umbau und Erweiterung Technologiezentrum

PLANBEZEICHNUNG:
Ansicht Westen
Ansicht Osten

BAUHERR:
Akademie Deutsches Bäckerhandwerk Weinheim e.V.
Gorxheimer Talstraße 23
69469 Weinheim

ARCHITEKT:
Hans-Peter Wolf Dipl.-Ing. (FH)
Freier Architekt 37738 AK BW
Nördliche Hauptstraße 70, 69469 Weinheim

ARCHITEKT: BAUHERR:

MASSSTAB: 1:100	DATUM: 27.09.2023